



Alla oleva dokumentti on digitaalisesti allekirjoitettu. Allekirjoittajien ja dokumenttien tiedot

Dokumentti

<u>Tonttijakokartta_9487.pdf</u>	9976182eaea94181a264cc254efc8030a61f2e21ee8a2fe1c2a357765fd11e36a92d
Tiedosto	d5227608bf1342ccf41993d4610a34c1869d96d8f3779eecdeb18673ca81
	<u>Tarkistesumma</u>

Allekirjoittajat

Alarotu Antti Jurkka Mikko

Nimi

Tunnistautumistapa: sähköposti, SMS-tunnistautuminen
Allekirjoitustapa: Genericoidc


15.1.2024

Päivämäärä

Dokumenttien aitouden varmentaminen

Prosessin luontihetkellä kaikista allekirjoitukseen liitetyistä dokumenteista on laskettu tarkistesumma SHA-512 algoritmilla. Varmennuslinkki ohjaa sivulle jossa voitte selvittää onko hallussanne oleva dokumentti sama joka prosessiin on alun perin liitetty ja se jonka olette allekirjoittaneet.

<https://turva.tampere.fi/verify.cgi?link=MXz3iLHnS3IHqcsTdUMes5YIXpvLqcpVHI1DbJ1Oda9eBY8zF>

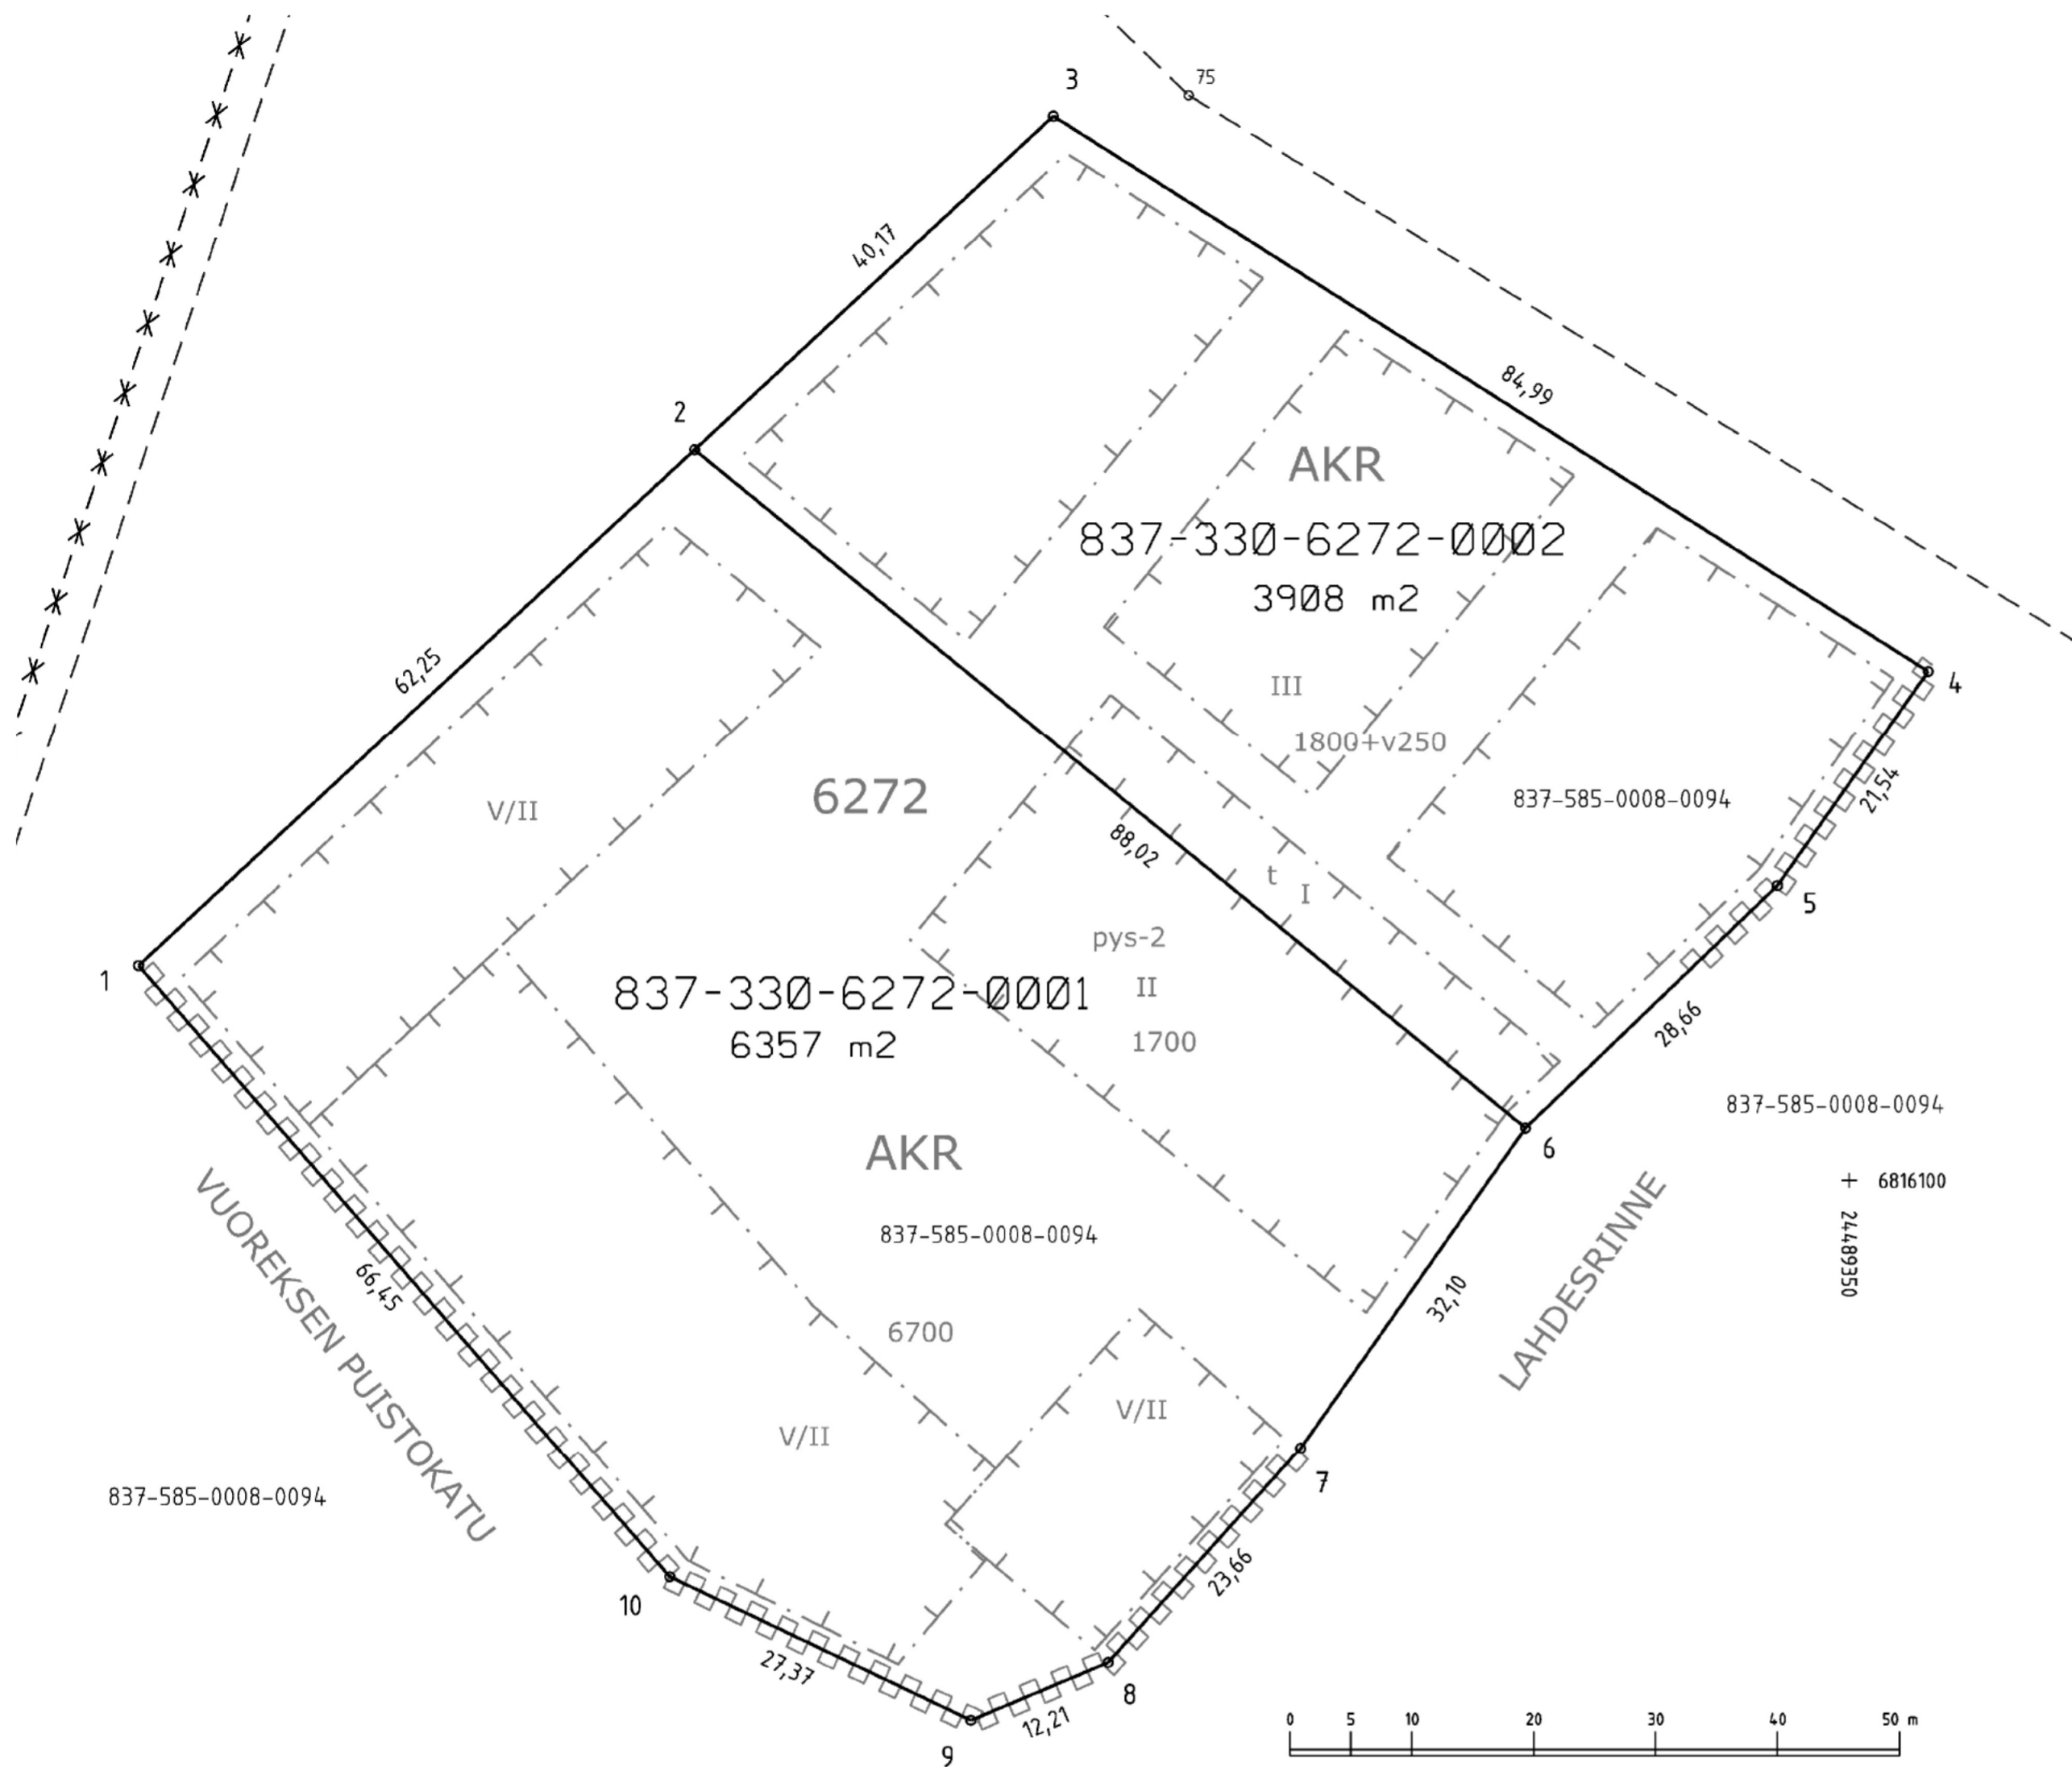

KOORDINAATTILUETTELO
Koordinaatisto: EUREF-FIN (ETRS-GK24)

N:o	X	Y
1	6816117.611	24489209.668
2	6816159.977	24489255.280
3	6816187.317	24489284.714
4	6816141.801	24489356.489
5	6816124.170	24489344.115
6	6816104.303	24489323.451
7	6816078.025	24489305.008
8	6816060.409	24489289.209
9	6816055.675	24489277.953
10	6816067.449	24489253.243

TONTTIEN MUODOSTUMINEN

Kiinteistötunnus	Yht m2	Osa m2	Muodostajayksikkö
837-330-6272-0001	6357	6357	837-585-0008-0094
837-330-6272-0002	3908	3908	837-585-0008-0094

Kartalla ei ole näytetty maanalaisia johtoja.

ERILLINEN TONTTIJAKO N:o 9487	TAMPERE, 837
Asemakaava N:o 8587 14.06.2021	Lahdesjärvi, 330
	Kortteli 6272
Pohjakartan hyväksyi ja tonttijaon laati 5.1.2023	Tulevat tontit: 837-330-6272-1 837-330-6272-2
Antti Alarotu Kaupungeodeetti Allekirjoitettu sähköisesti	
Kaupungeodeetti hyväksynyt 15.01.2024 § 7	
Hanke N:o 230600	