



Alla oleva dokumentti on digitaalisesti allekirjoitettu. Allekirjoittajien ja dokumenttien tiedot

Dokumentti

Tonttijakokartta_9497.pdf	3eac682651851e6540f4d5fd8563b19cb464bc58d837ec92854ba69371fdac39e43 342595dcef53c89eb32080c8fa1a006201c57c14423fce0dc0bbbd43f86d7
Tiedosto	Tarkistesumma

Allekirjoittajat

Franssila Satu Elina

Nimi

Tunnistautumistapa: sähköposti, SMS-tunnistautuminen
Allekirjoitustapa: Genericoidc

12.3.2024


Päivämäärä

Dokumenttien aitouden varmentaminen

Prosessin luontihetkellä kaikista allekirjoitukseen liitetyistä dokumenteista on laskettu tarkistesumma SHA-512 algoritmilla. Varmennuslinkki ohjaa sivulle jossa voitte selvittää onko hallussanne oleva dokumentti sama joka prosessiin on alun perin liitetty ja se jonka olette allekirjoittaneet.

<https://turva.tampere.fi/verify.cgi?link=hadbRfh9BAIHj0j65SzycIPiD2UXNNxwNDKIWsqw3rFmYmobTn>

KOORDINAATTILUETTELO
Koordinaatisto: EUREF-FIN (ETRS-GK24)

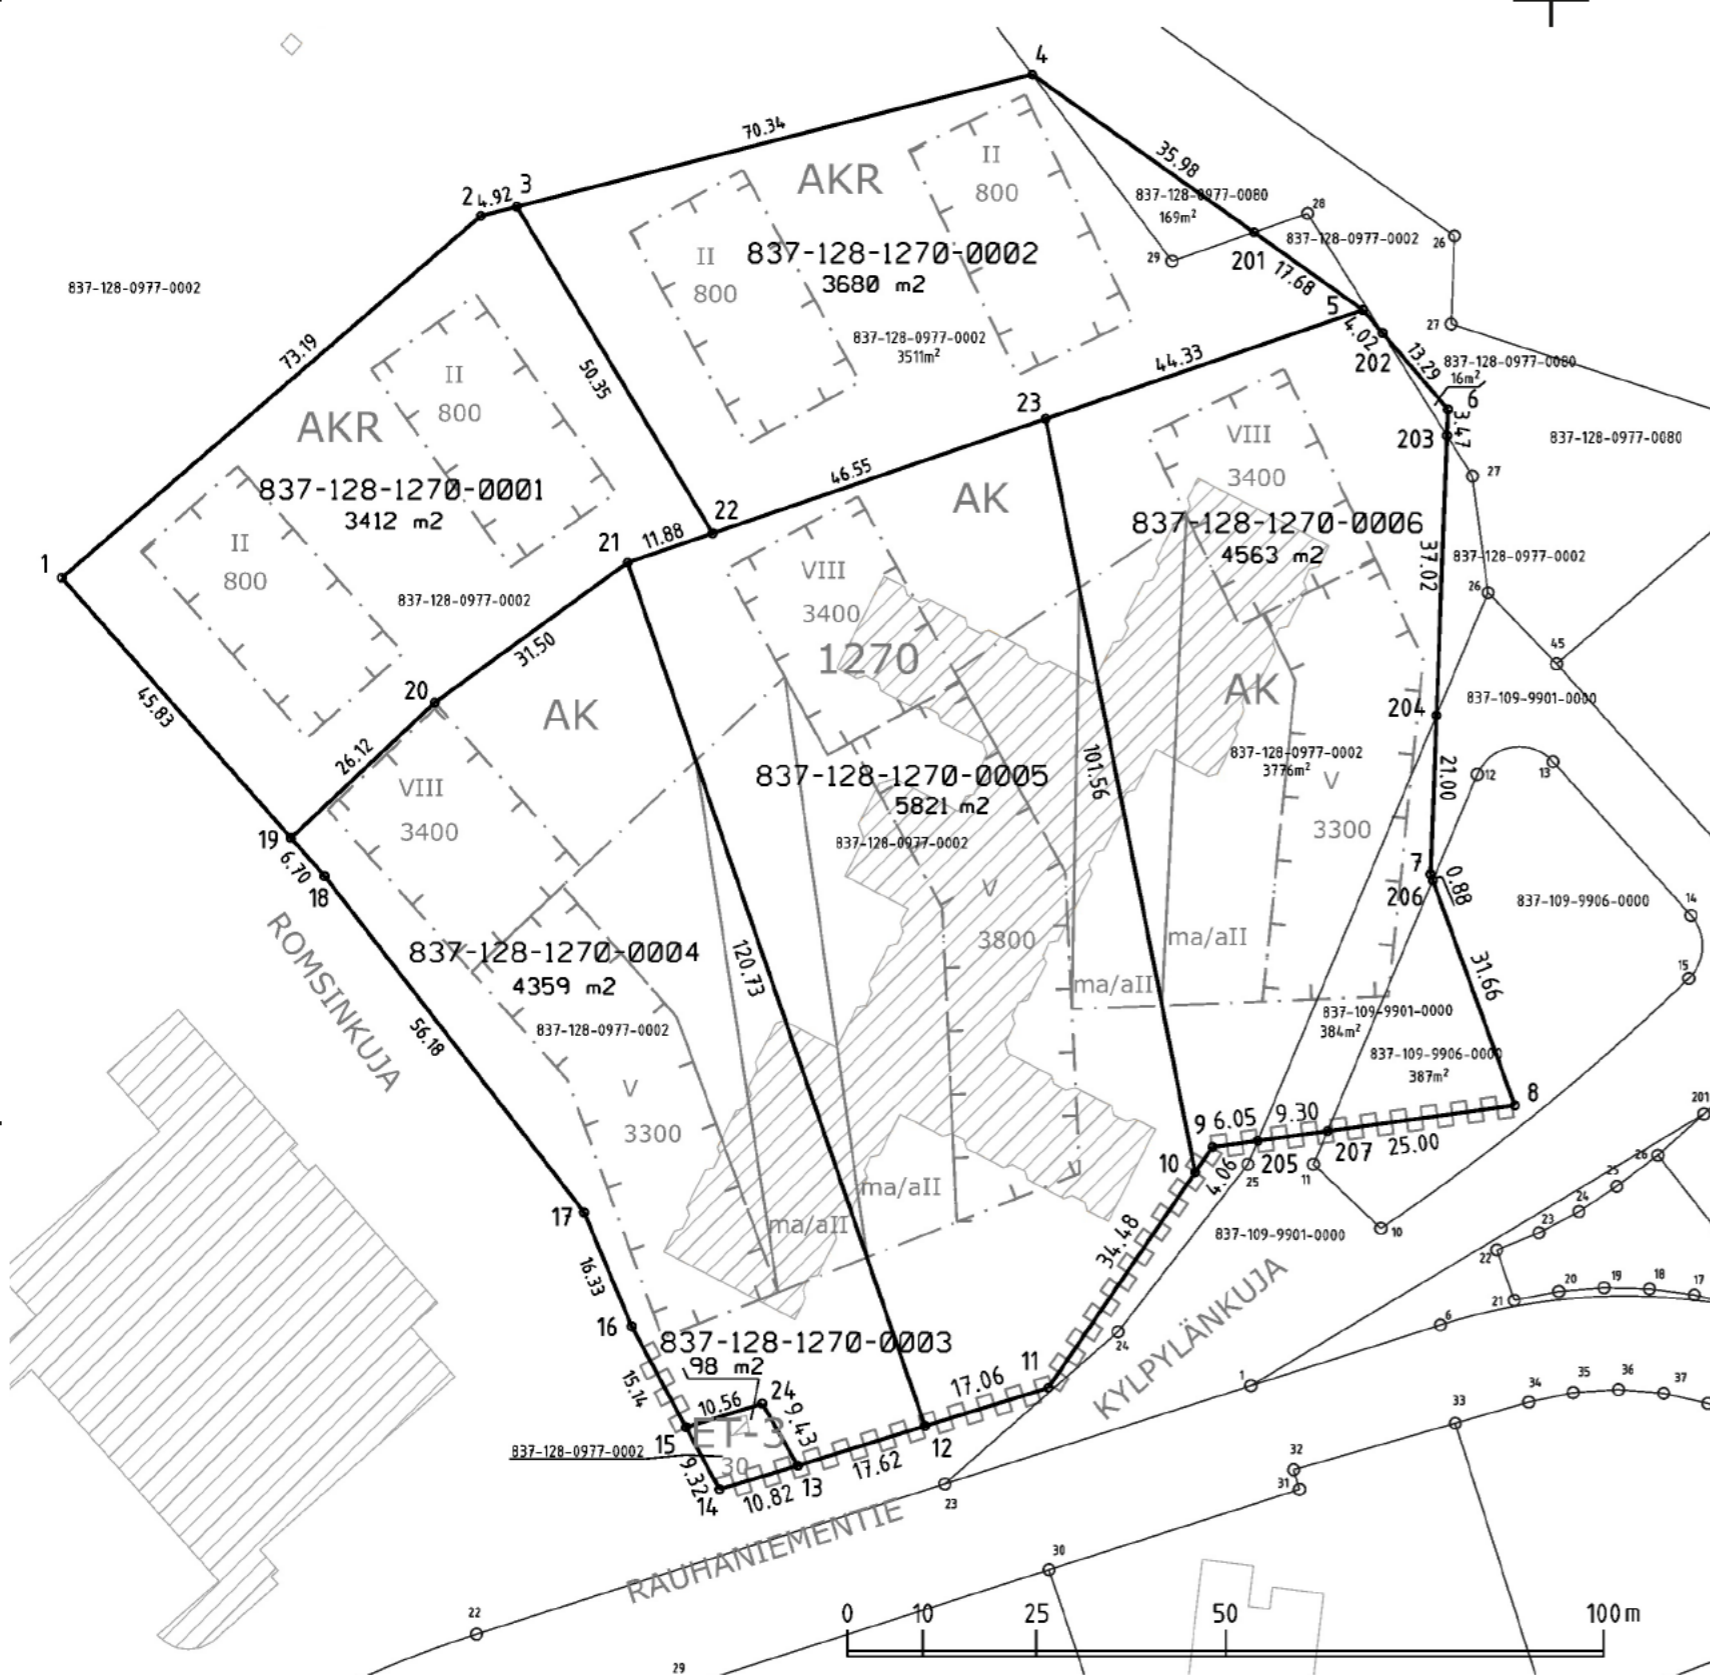

N:o	X	Y
1	6822802.673	24488262.611
2	6822850.522	24488317.999
3	6822851.744	24488322.760
4	6822869.223	24488390.893
5	6822838.097	24488434.600
6	6822824.945	24488445.847
7	6822763.496	24488443.543
8	6822732.924	24488454.686
9	6822727.420	24488414.715
10	6822724.068	24488412.431
11	6822695.572	24488393.019
12	6822690.550	24488376.719
13	6822685.306	24488359.899
14	6822682.175	24488349.541
15	6822690.380	24488345.124
16	6822703.711	24488337.947
17	6822718.780	24488331.661
18	6822763.255	24488297.341
19	6822768.284	24488292.911
20	6822786.189	24488311.921
21	6822804.698	24488337.411
22	6822808.560	24488348.649
23	6822823.690	24488392.675
24	6822693.494	24488355.214
201	6822848.351	24488420.202
202	6822835.046	24488437.209
203	6822821.478	24488445.717
204	6822784.485	24488444.330
205	6822728.245	24488420.708
206	6822762.670	24488443.844
207	6822729.513	24488429.917

Kartalla ei ole näytetty maanalaisia johtoja.

TONTTIEN MUODOSTUMINEN

Kiinteistötunnus	Yht m2	Osa m2	Muodostajayksikkö
837-128-1270-0001	3412	3412	837-128-0977-0002
837-128-1270-0002	3680	3511	837-128-0977-0002
		169	837-128-0977-0080
837-128-1270-0003	98	98	837-128-0977-0002
837-128-1270-0004	4359	4359	837-128-0977-0002
837-128-1270-0005	5821	5821	837-128-0977-0002
837-128-1270-0006	4563	384	837-109-9901-0000
		387	837-109-9906-0000
		3776	837-128-0977-0002
		16	837-128-0977-0080

ERILLINEN TONTTIJAKO N:o 9497	TAMPERE, 837
Asemakaava N:o 8568 22.01.2018	Lapinniemi, 128
Muutetaan tonttijakoa N:o 6322 20.02.1989 sekä N:o 2778 24.05.1966	Kortteli 1270
Pohjakartan hyväksyi ja tonttijaon laati 9.2.2024	Tulevat tontit:
	837-128-1270-1
	837-128-1270-2
Satu Franssila	837-128-1270-3
Toimitusinsinööri	837-128-1270-4
Allekirjoitettu sähköisesti	837-128-1270-5
Kaupungingeodeetti hyväksynyt 11.03.2024 § 12	837-128-1270-6
Hanke N:o 240052	