


JULKISIVU ETELÄÄN 1:100

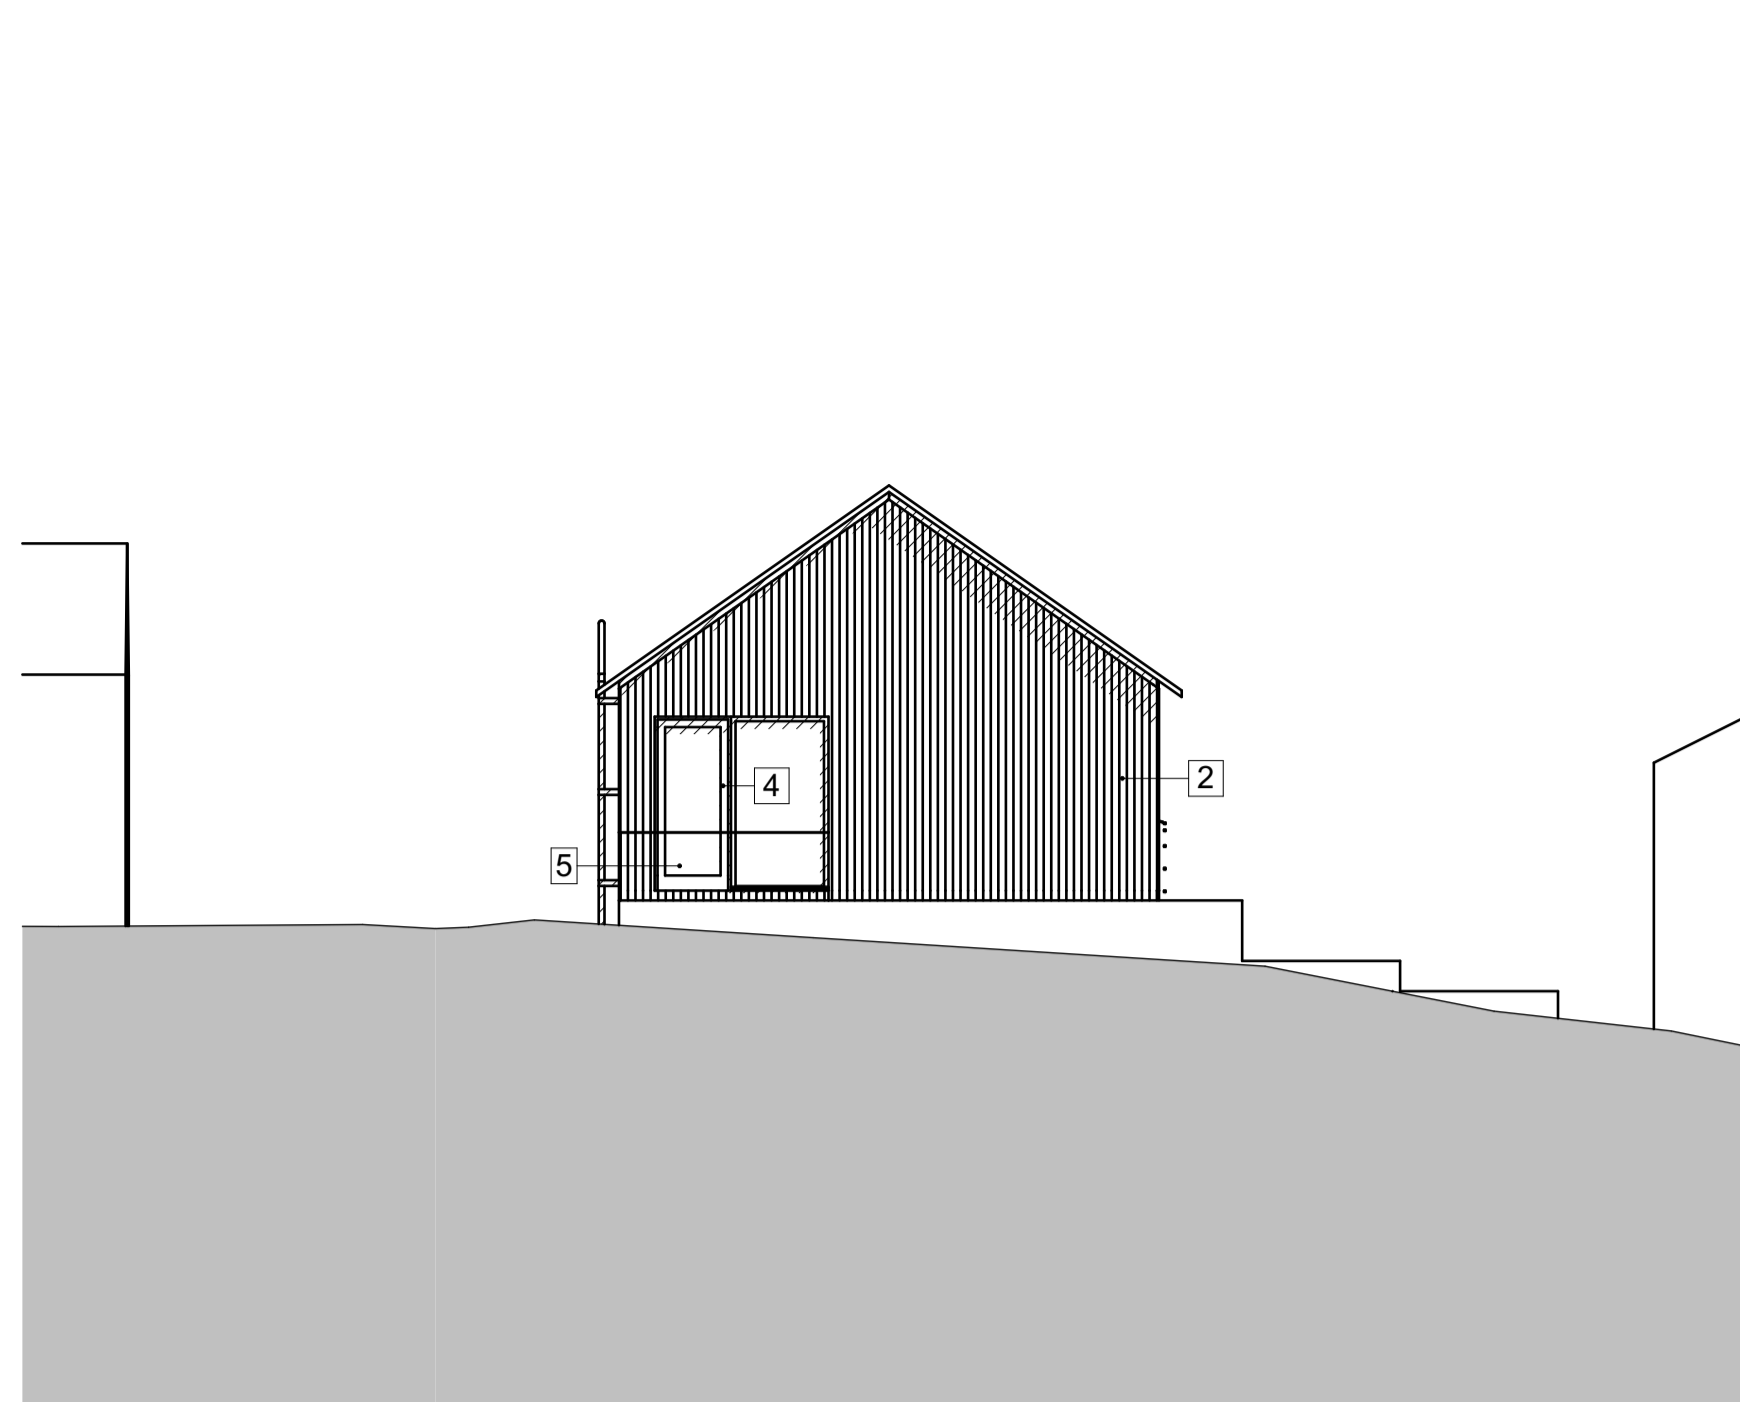


JULKISIVU POHJOISEEN




KATUJULKISIVU JÄRVENSIVUNTIELLE 1:200

JULKISIVUMATERIAALIT:

- 1 Peltikate, musta
- 2 Puupaneeli, musta
- 3 Puupaneeli, tammen sävy
- 4 Ikkunoiden ja ovien ulkopuoliset osat, tammen sävy
- 5 Lasikaide, kirkas
- 8 Vesipellit, -kourut, kattovarusteet ym., musta
- 9 Sokkeilit / katutaso, harmaa

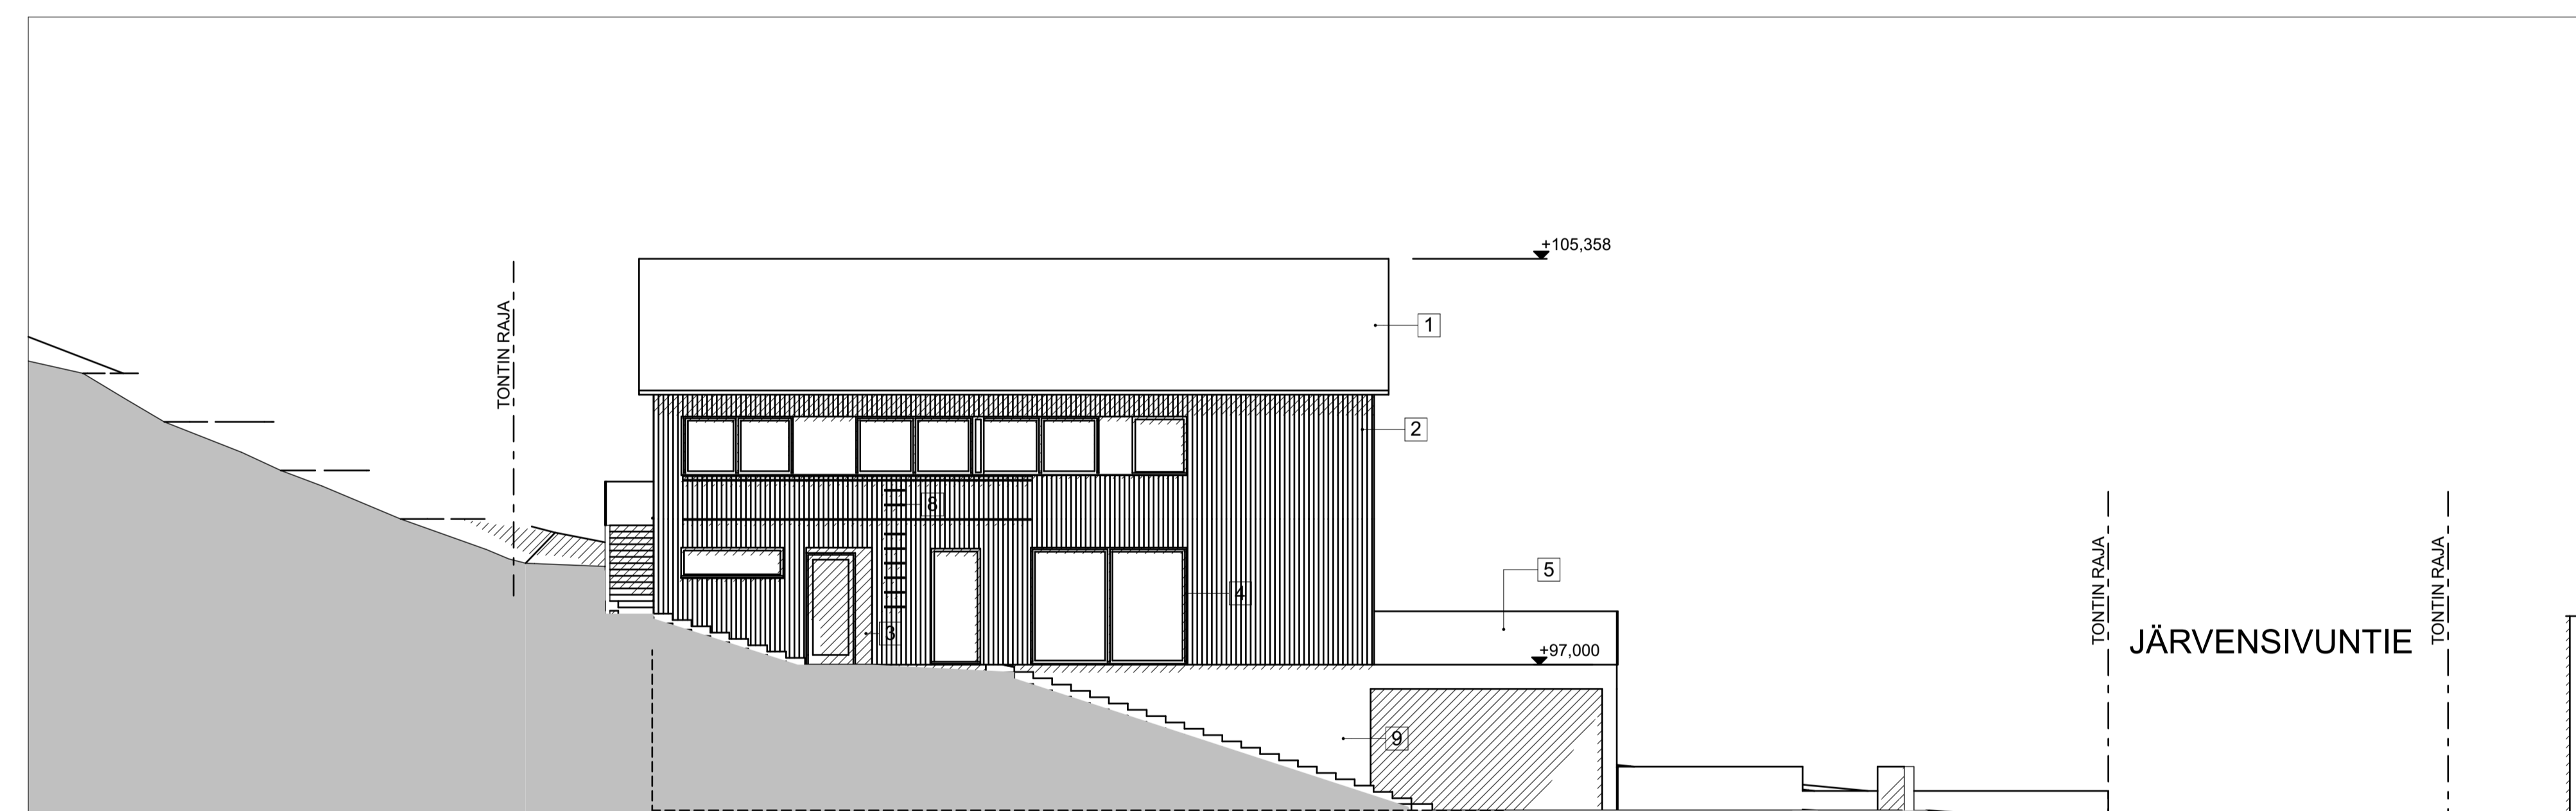

JULKISIVU LÄNTEEN 1:100

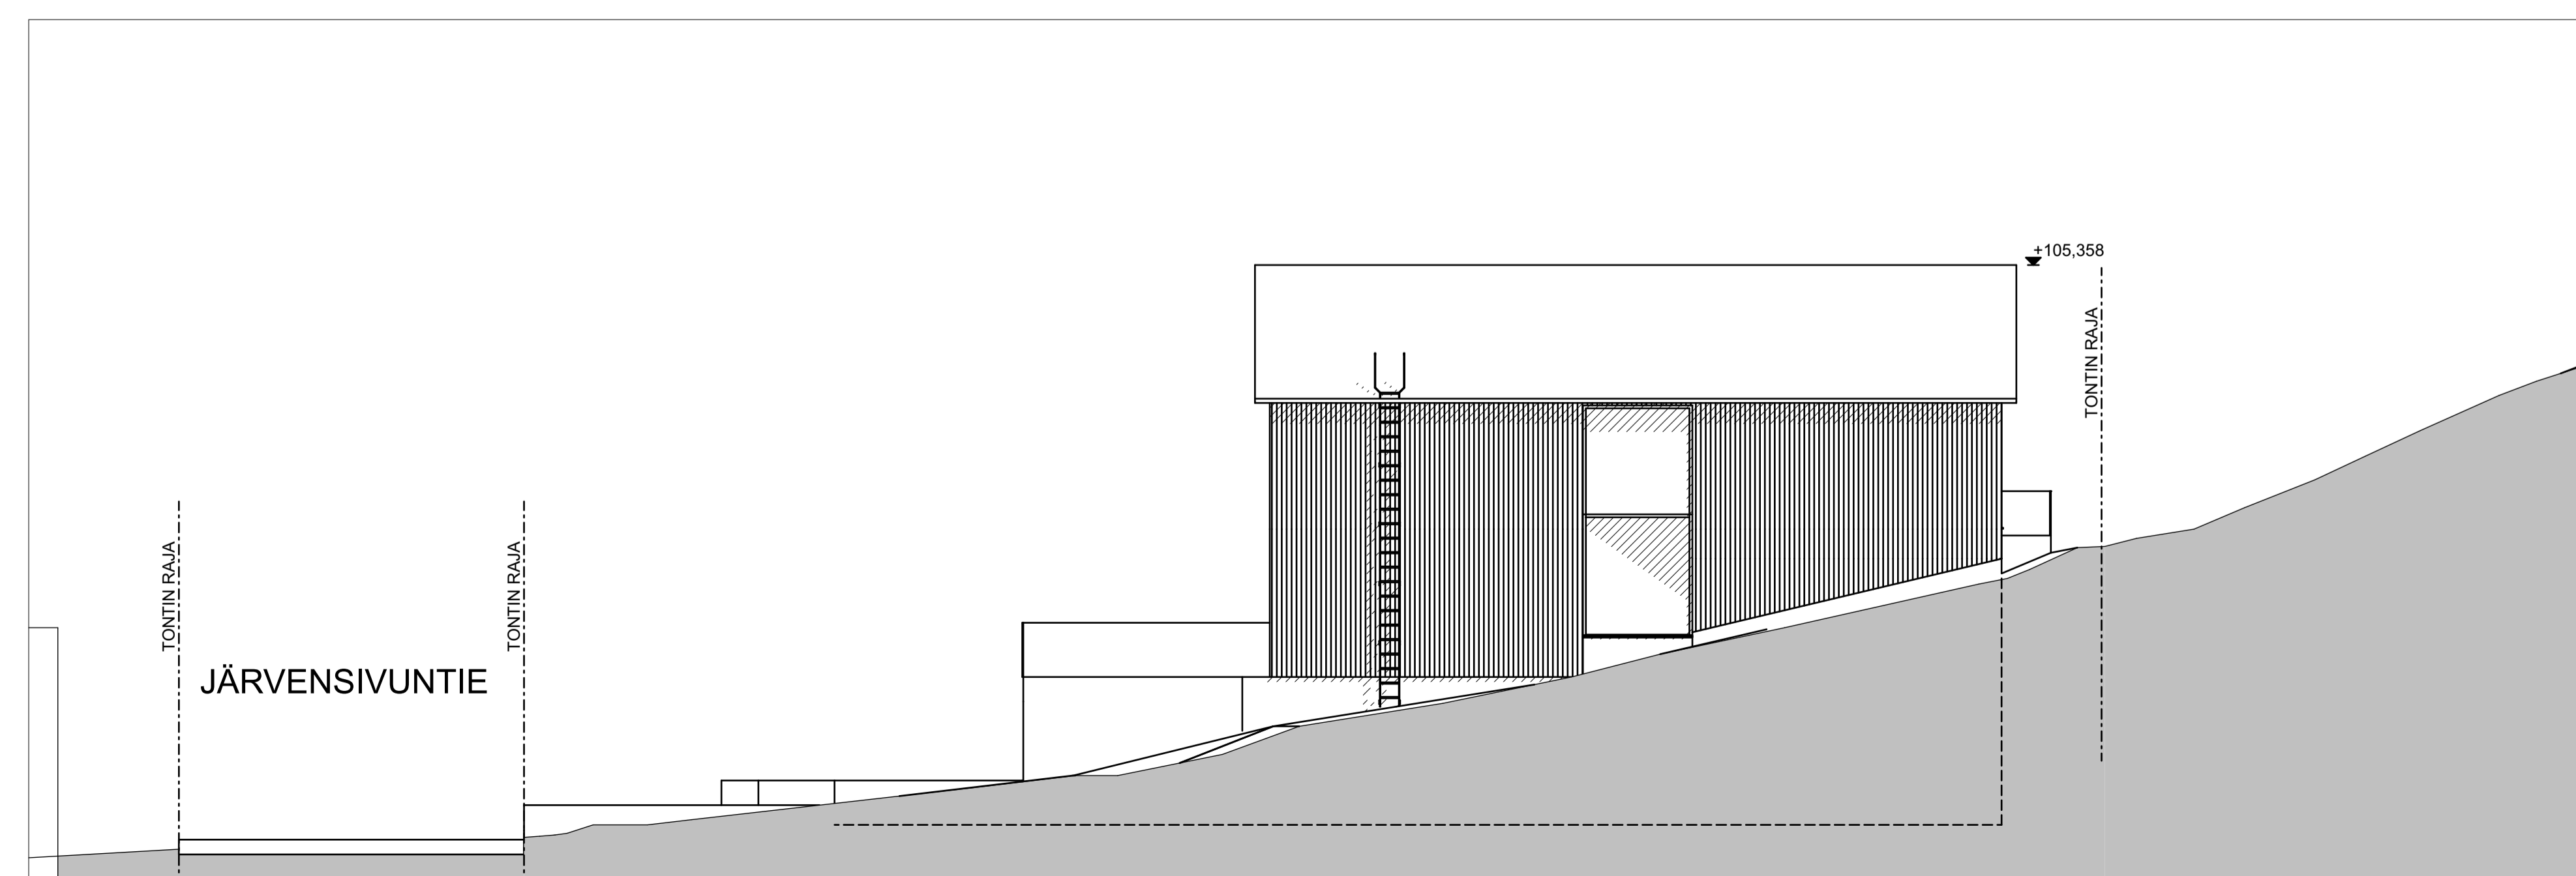

JULKISIVU ITÄÄN 1:100

Kaupunginosa Järvensivu	Korttel 521	Tontti 18	Viranomaisen merkintä
Toimengide UUDISRAKENNUS		Pääpiirustus	
Kohde	Pääpiirustus		Mittakaava 1:100
Päiväys 1.11.2020	Rakennusurkittelija Piia Haapasalo, arkkitehti	Suunnitteluala ARK	Piirustusnumero 20001-004