


Tasausviivan korkeus

Maanpinnan korkeus
Paalutus

Ajoradan sivukaltevuus

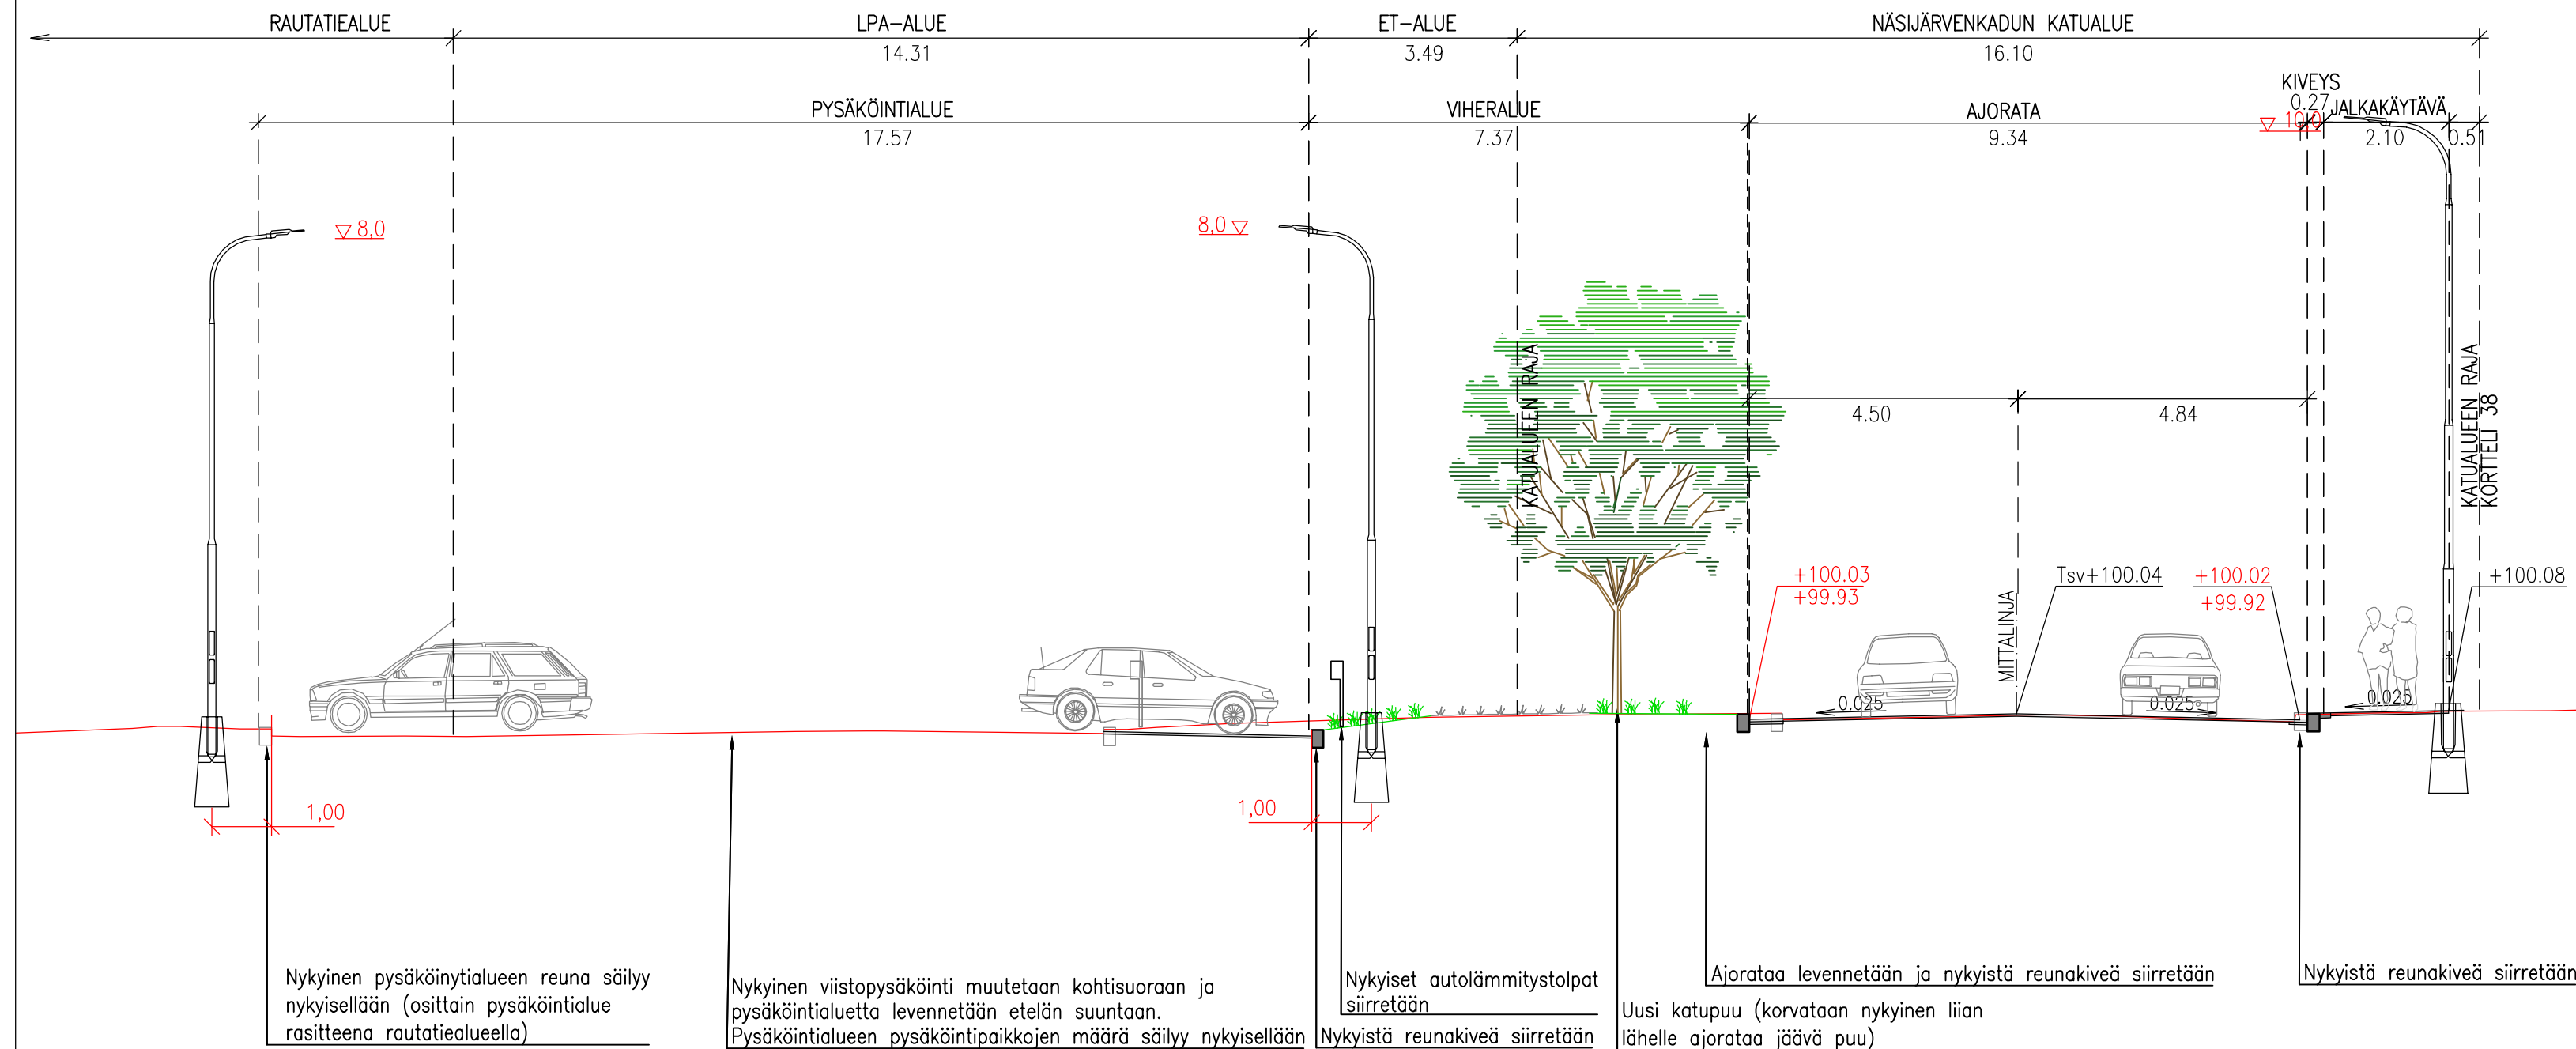

Nykyinen pysäköintialueen reuna säilytetyllään (osittain pysäköintialue rasitteena rautatiealueella)

Nykyinen viistopysäköinti muutetaan kohtisuoraan ja pysäköintialuetta levennetään etelän suuntaan. Pysäköintialueen pysäköintipaikkojen määrä säilytetyllään

Nykyiset autolämmitystolpat siirretään
Nykyistä reunakiveä siirretään

Ajorataa levennetään ja nykyistä reunakiveä siirretään
Uusi katupuu (korvataan nykyinen liian lähelle ajorataa jäävä puu)

Nykyistä reunakiveä siirretään

Tässä suunnitelmassa on käytetty ETRS-GK24/N2000 taso- ja korkeuskoordinaatistoa

TAMPEREEN KAUPUNKI
KAUPUNKIYMPÄRISTÖN PALVELUALUE

Kaupunkiympäristön
rakennuttaminen ja ylläpito

NÄSIJÄRVENKATU

VÄLI: KORTELAHDENKATU-HÄMEENPUISTO

IV AMURI A, I FINLAYSON

KATUSUUNNITELMA

PITUUSLEIKKAUS 1:1000/1:100

TYYPPIPOIKKILEIKKAUS 1:100

VÄLI: KORTELAHDENKATU-KIERTOLIITYMÄ

Ylan päätös:

Suunnittelupäällikön päätös:

/ §

Muutos

Tark. Anne Ravaska

Hyv.

Pvm. 16.2.2023

Korvaa piir.n:o

Ark.n:o

Kuntatekniikan suunnittelu

Piirt. Anne Järvinen
Suunn. Petri Rantanen
Tark.

Piir.n:o 1/22149/3