


Kuusamakatu

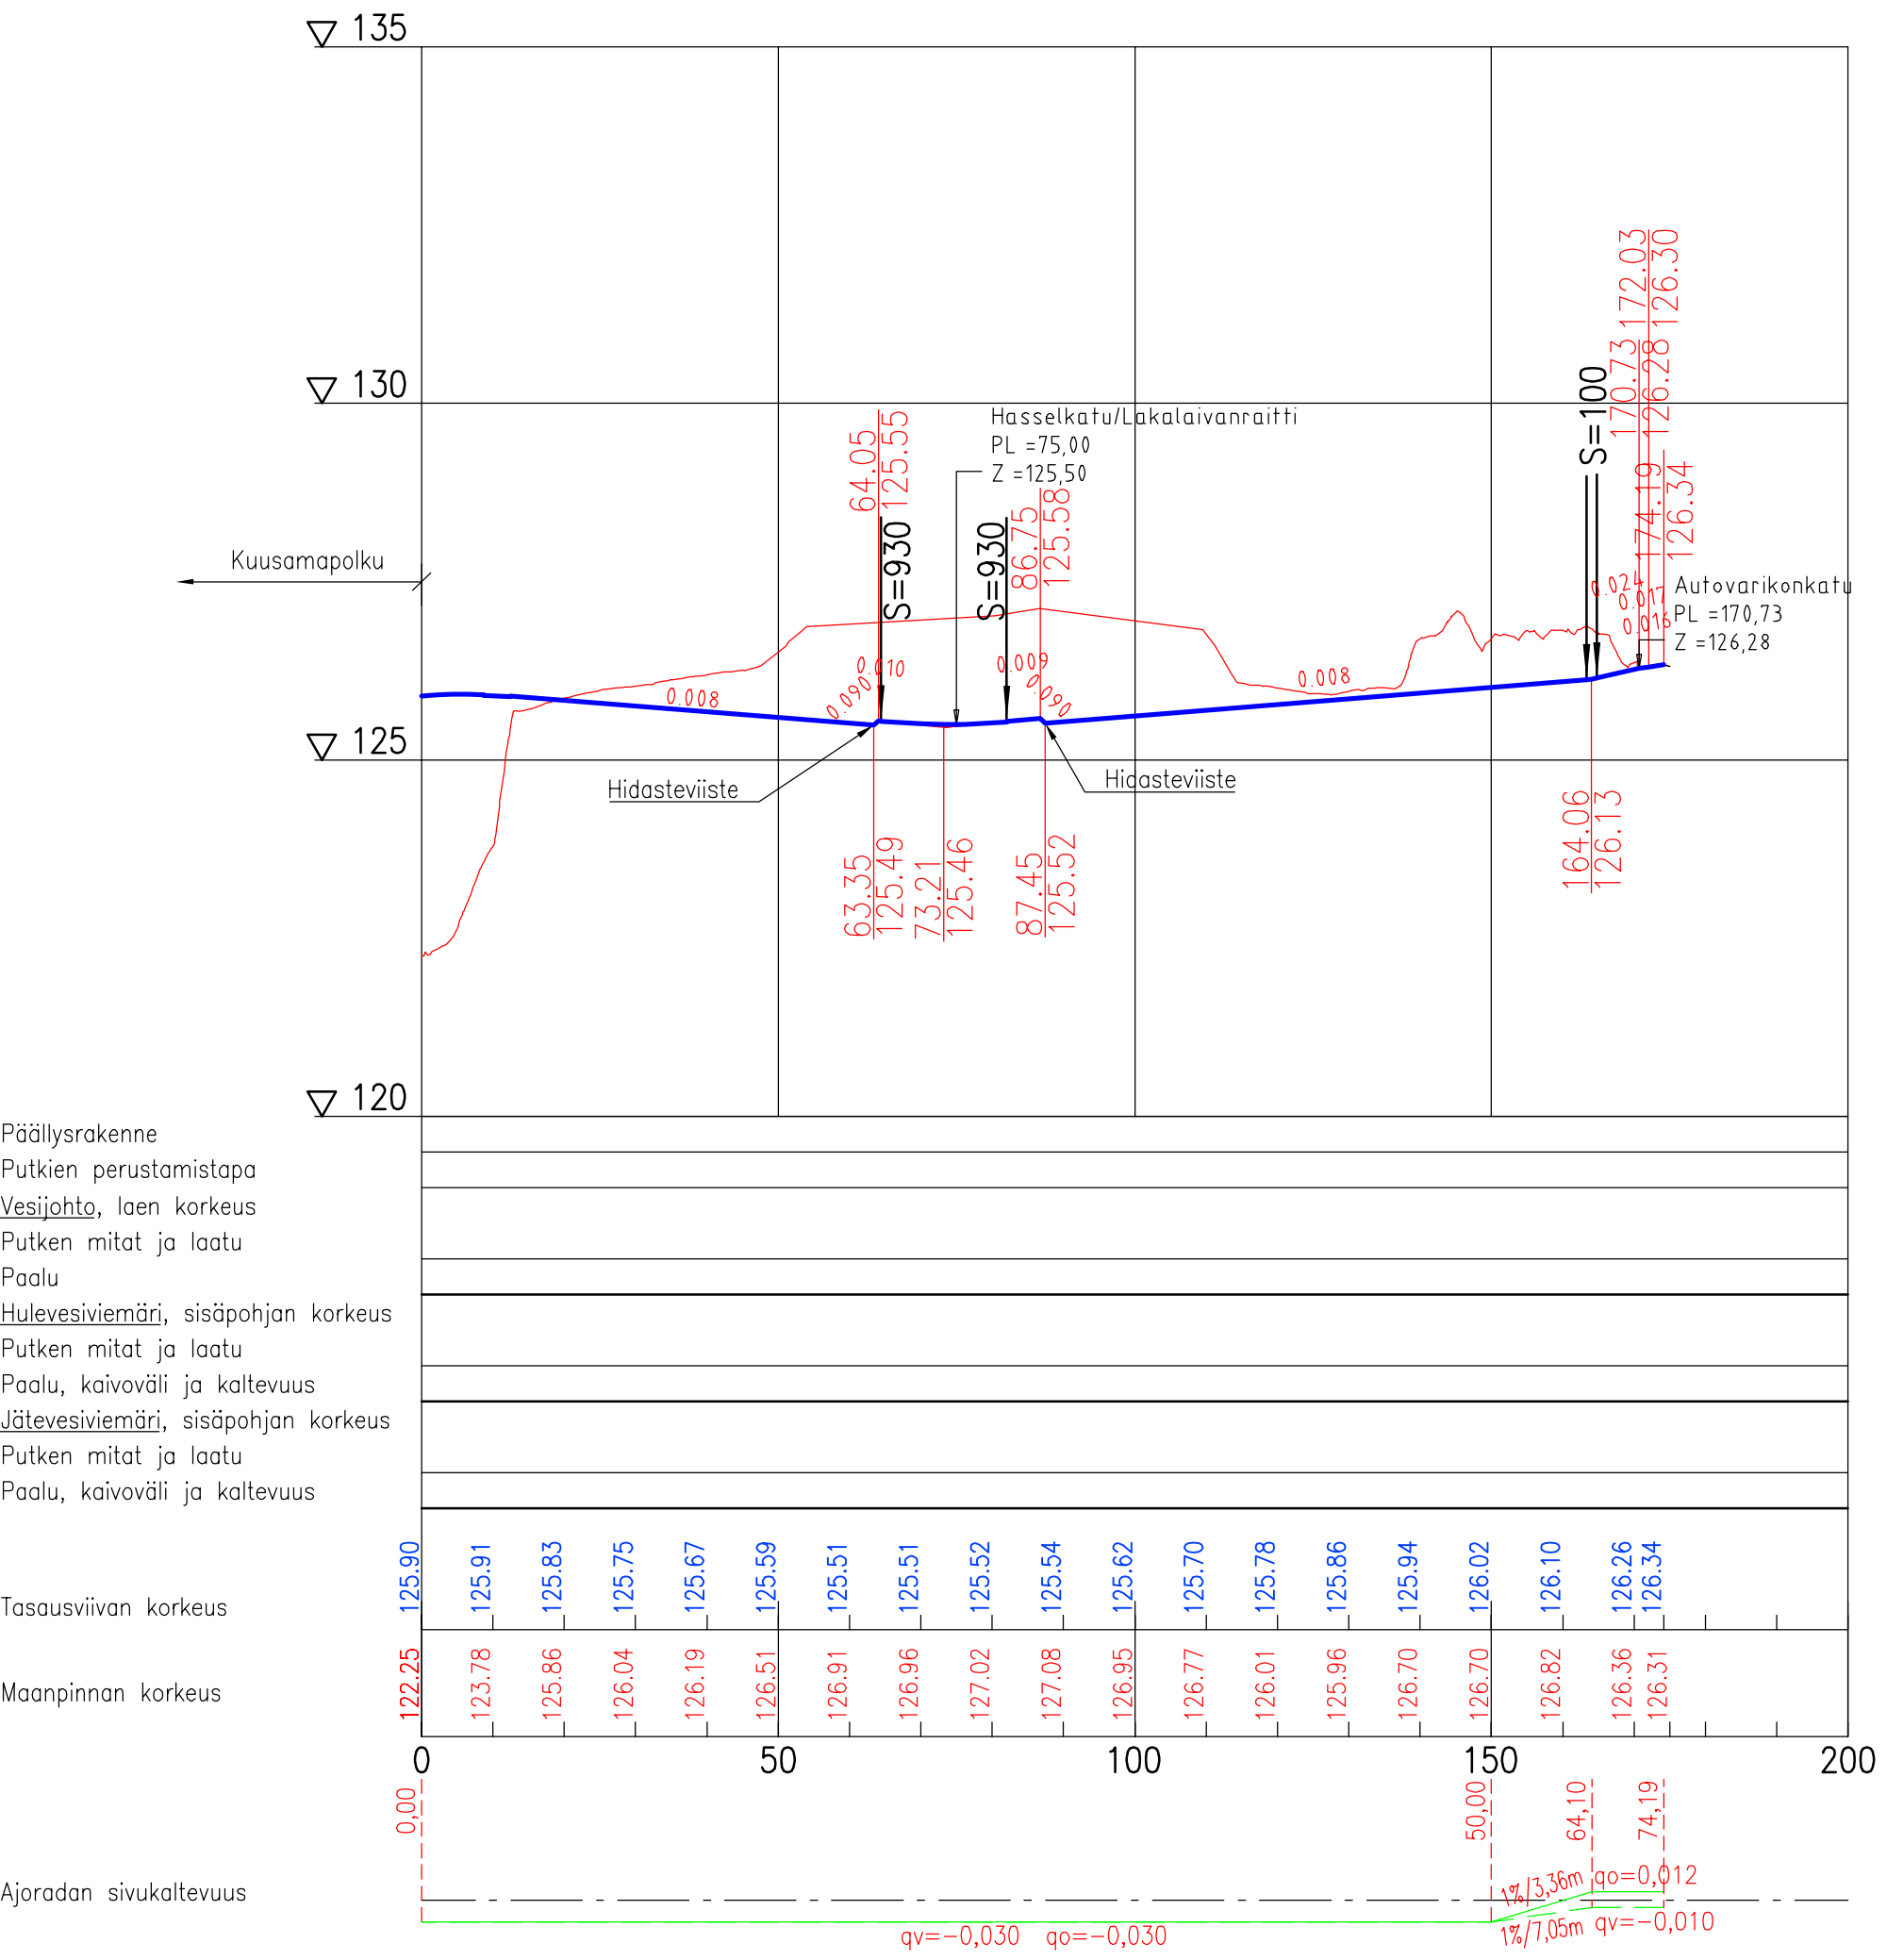


- Päälysrakenne
- Putkien perustamistapa
- Vesijohto, laen korkeus
- Putken mitat ja laatu
- Paalu
- Hulevesiviemäri, sisäpohjan korkeus
- Putken mitat ja laatu
- Paalu, kaivoväli ja kaltevuus
- Jätevesiviemäri, sisäpohjan korkeus
- Putken mitat ja laatu
- Paalu, kaivoväli ja kaltevuus

Tasausviivan korkeus


Maanpinnan korkeus

Ajoradan sivukaltevuus

KUUSAMAKATU
TYYPPIPOIKKILEIKKAUKSET 1:100
A-A

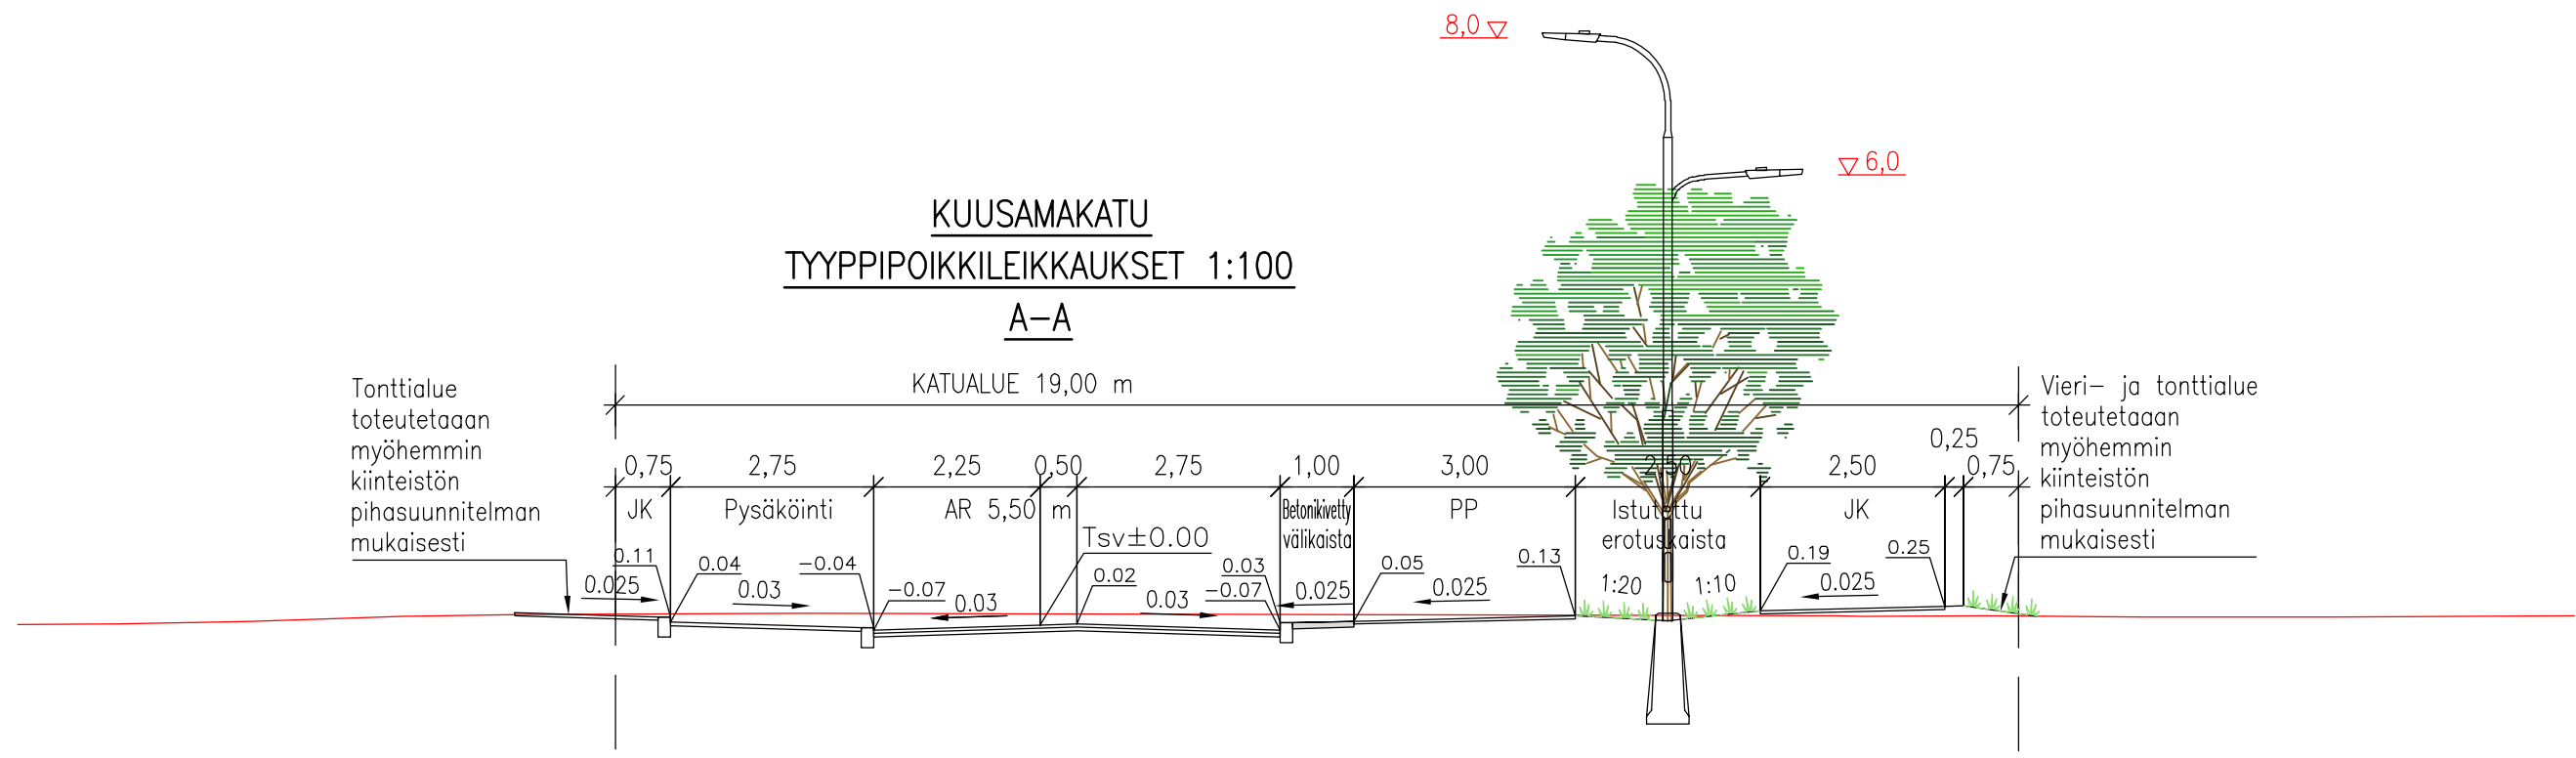

B-B

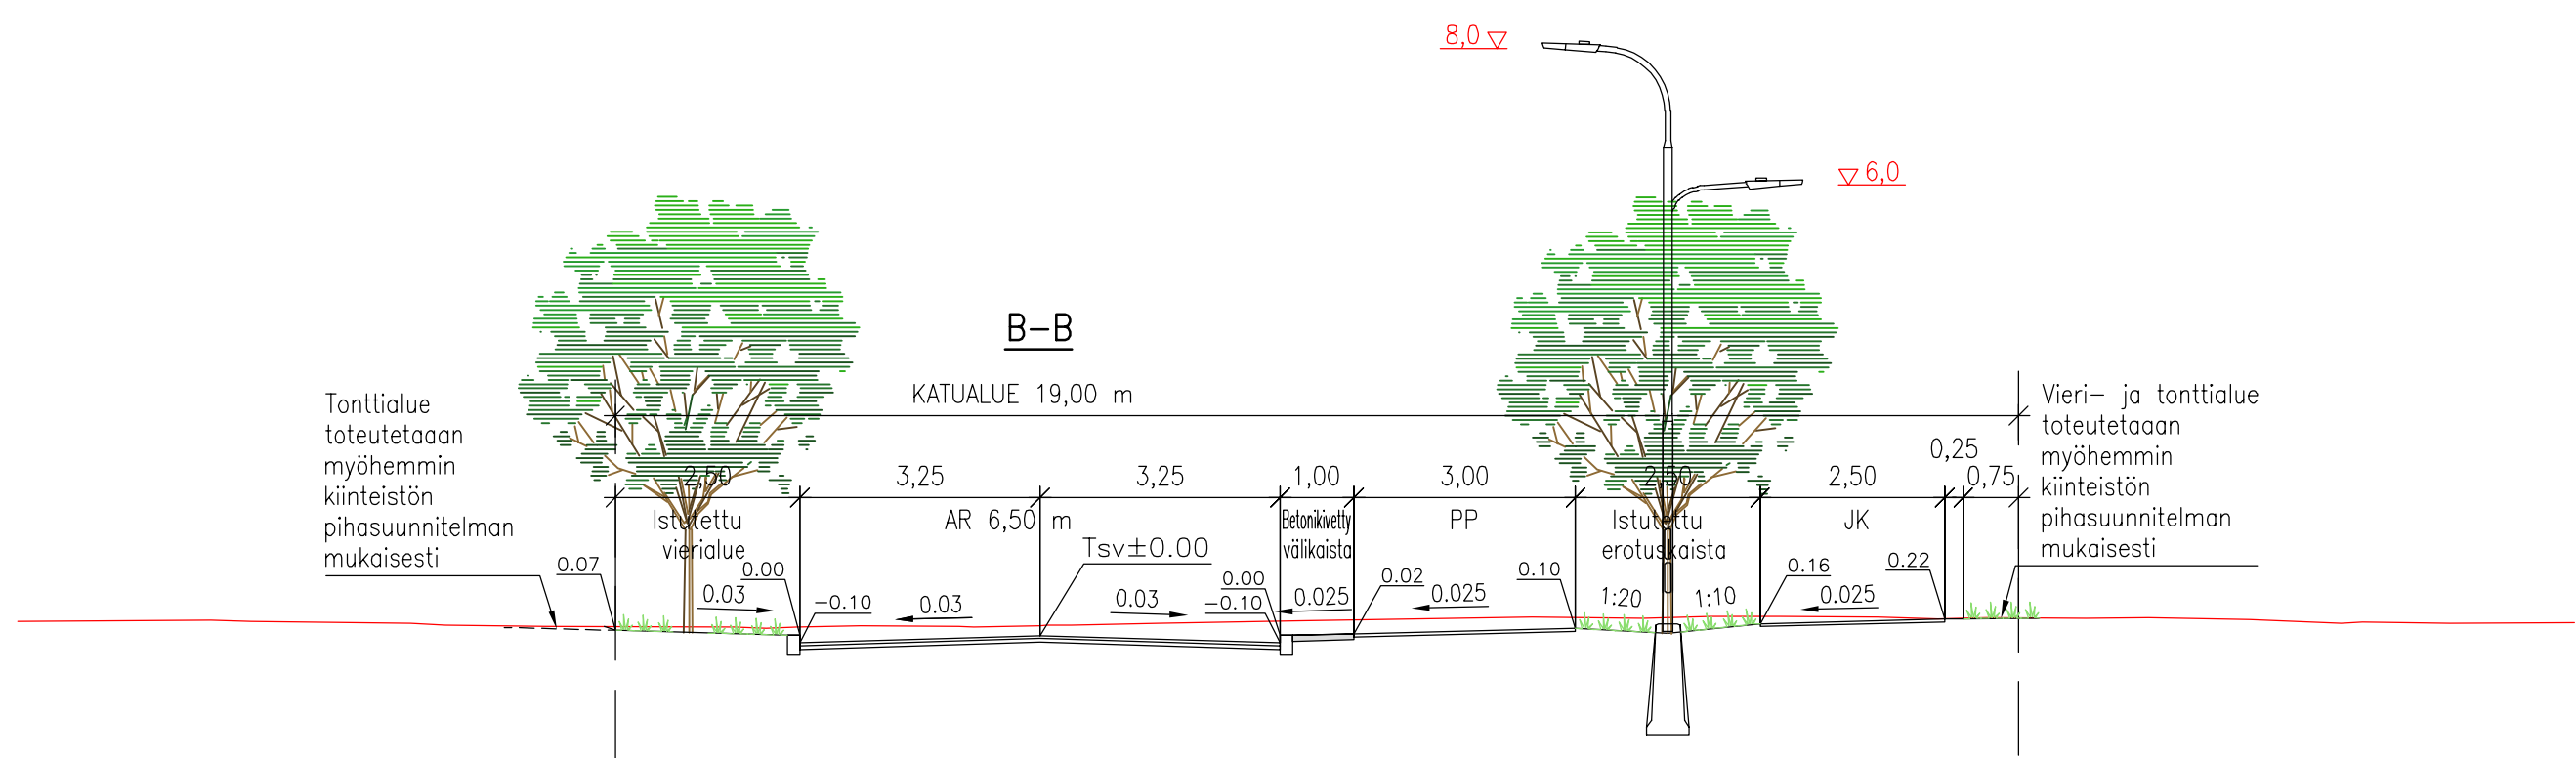

Tässä suunnitelmassa on käytetty ETRS-GK24/N2000 taso- ja korkeuskoordinaatistoa



KUUSAMAKATU

LAKALAIVA

KATUSUUNNITELMA, VERSIO 3
PITUUSLEIKKAUS 1:1000/1:100
POIKKILEIKKAUKSET 1:100

Kuntatekniikan suunnittelu	Piirt.	Mikko Kielo
	Suunn.	Mikko Kielo
	Tark.	Jouni Sivenius

Diaarinumero: TRE:x/x.x.x/x	
Tark. Liik.	Katri Jokela
Tark. Katu	Mikko Vainiomäki
Tark. Hule	-
Tark. Geo	-
Pvm.	12.3.2025

Piir.n:o 1/22853/2