



Alla olevat dokumentit ovat digitaalisesti allekirjoitettu. Allekirjoittajien ja dokumenttien tiedot

Dokumentit

<u>Tonttijakokartta_9614.pdf</u>	049501e77ac7675e9558a0433f42cda95ae0e16dad407fd9caf74804451e03f16efc ba1d21cdd21e0cb1a8ba29c389f17ca6e0c479c51d0a012729dca45a507e
Tiedosto	Tarkistesumma
<u>Tonttijakokartta_9613.pdf</u>	d0a86cb2ad6b6c8fbc15d569f526d0ac428c2861f521c88ead8c0d32a9d309b7f08b 8884464c30ad2f2391db0973962f740c2771ffbe4f724d8eb54fc2e82b3f
Tiedosto	Tarkistesumma
<u>Tonttijakokartta_9612.pdf</u>	f0afd85a8deb72ac3e1c2cb37f4a0d741c8bab47d8d4b67220f6d8f8aa89cadedf5093 08a1dd755b2d2785d72bd68aefb8abd8c9df9079bb96d392ae4515c1fe1
Tiedosto	Tarkistesumma


Allekirjoittajat

<u>Satu Elina Franssila</u>	<u>17.9.2025</u>
Nimi	Päivämäärä
<i>Tunnistautumistapa: sähköposti, SMS-tunnistautuminen</i>	
<i>Allekirjoitustapa: Genericoidc</i>	

Dokumenttien aitouden varmentaminen

Prosessin luontihetkellä kaikista allekirjoitukseen liitetyistä dokumenteista on laskettu tarkistesumma SHA-512 algoritmilla. Varmennuslinkki ohjaa sivulle jossa voitte selvittää onko hallussanne oleva dokumentti sama joka prosessiin on alun perin liitetty ja se jonka olette allekirjoittaneet.

<https://turva.tampere.fi/verify.cgi?link=wTSQbSyoIEOZkCDJP9O38INYTM4RYWay8UKkLyQ1mnho6PyHHV>

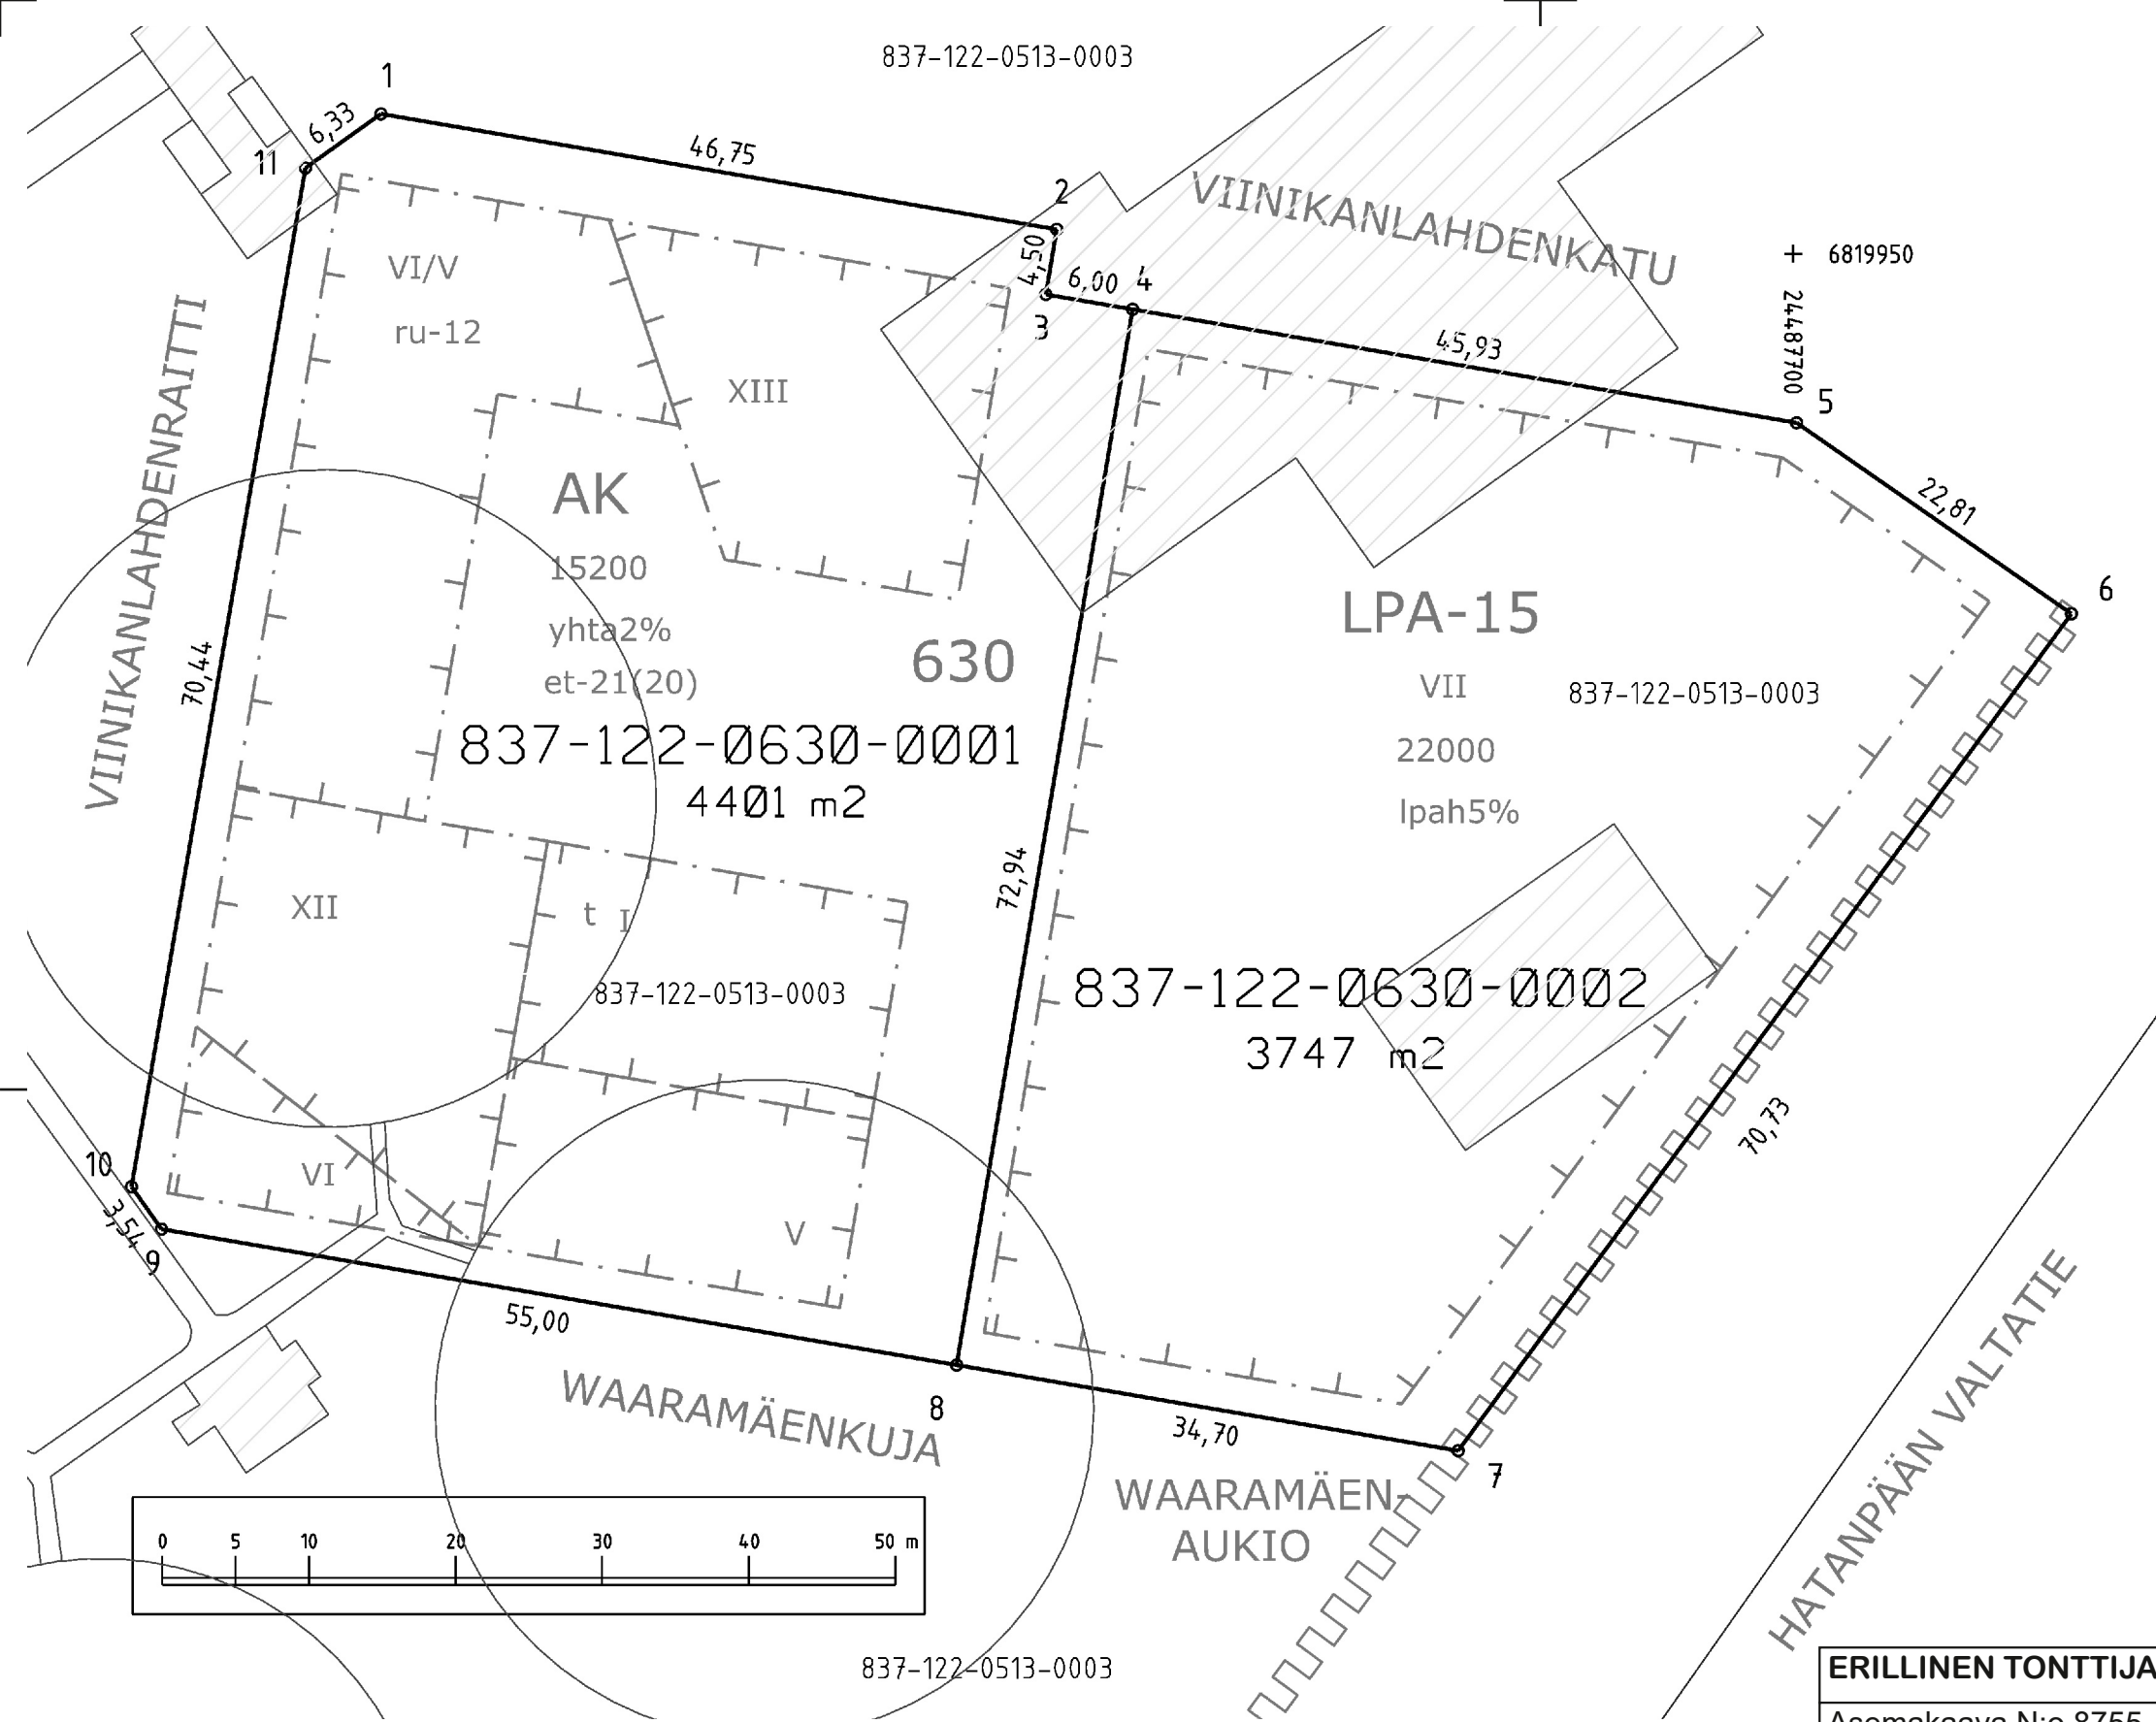

KOORDINAATTILUETTELO
Koordinaatisto: EUREF-FIN (ETRS-GK24)

N:o	X	Y
1	6819959.543	24487603.700
2	6819951.671	24487649.781
3	6819947.233	24487649.041
4	6819946.224	24487654.956
5	6819938.488	24487700.234
6	6819925.474	24487718.971
7	6819868.432	24487677.158
8	6819874.274	24487642.953
9	6819883.534	24487588.738
10	6819886.421	24487586.695
11	6819955.857	24487598.555

Kartalla ei ole näytetty maanalaisia johtoja.

TONTTIEN MUODOSTUMINEN

Kiinteistötunnus	Yht m2	Osa m2	Muodostajayksikkö
837-122-0630-0001	4401	4401	837-122-0513-0003
837-122-0630-0002	3747	3747	837-122-0513-0003

ERILLINEN TONTTIJAKO N:o 9614	TAMPERE, 837
Asemakaava N:o 8755 19.08.2024 Muutetaan tonttijakoa N:o 5210 05.10.1981	XXII, 122 Kortteli 630
Pohjakartan hyväksyi ja tonttijaon laati 22.8.2025	Tulevat tontit: 837-122-630-1 837-122-630-2
Satu Franssila Toimitusinsinööri Allekirjoitettu sähköisesti	
Kaupungingeodeetti hyväksynyt 17.09.2025 § 25	
Hanke N:o 250306	