

Merkintöjen selityksiä:

- Asukas- ja yrityspysäköinti 20 ap.
- Asukas- ja yrityspysäköinti / kiekkopysäköinti 4h 429 ap.
- ⋯ Asukas- ja yrityspysäköinti / kiekkopysäköinti 2h 24 ap.
- ⋯ Kiekkopysäköinti 4h 58 ap.
- ⋯ Kiekkopysäköinti 2h 41 ap.
- ⋯ Kiekkopysäköinti 30min 28 ap.
- Kivijalkayrityksiä
- Asukas- ja yrityspysäköintialueen raja

Lisäkilpien tekstit:

Aikarajoitus ei koske pysäköintiä P-tunnuksella
F

Ei koske pysäköintiä P-tunnuksella
F

Pysäköinti on sallittu tunnuksella
F

SK 1 SIIRTOKEHOTUS
Kunnossapitotyö
Parillisen viikon
Tiistai klo 12-16
Voimassa 15.11-30.4

SK 2 SIIRTOKEHOTUS
Kunnossapitotyö
Parillisen viikon
Tiistai klo 8-12
Voimassa 15.11-30.4


SK 3 SIIRTOKEHOTUS
Kunnossapitotyö
Parillisen viikon
Keskiviikko klo 10-14
Voimassa 15.11-30.4

SK 4 SIIRTOKEHOTUS
Kunnossapitotyö
Parillisen viikon
Keskiviikko klo 10-16
Voimassa 15.11-30.4

- C Pysäköintikiellon lisääminen Pynnikintorin ja Pirkankadun liittymään, 12.2.2021 TSo
- B Lähi siirtokilpien lisääminen Ilomäntielle, 7.10.2020 TSo
- A Pysäköinnin salliminen Lyseokadun pohjoispäässä ja F.E. Sillanpään kadun länsipään pohjoispuolella myös asukas- ja yrityspysäköintialuvalta, 17.4.2020 TSo

PYYNIKIN ALUEEN PYSÄKÖINTIJÄRJESTELYT
Asukas- ja yrityspysäköintialue F laajentaminen sekä alueen kadunvarsipysäköinnin muuttaminen aikarajoitteiseksi
VII (Pynnikinrinne)
Liikennemerkkis suunnitelma

Piir.no: 1/20243
15.10.2018 / TSo
Liite suunnittelupäällikön päätökseen

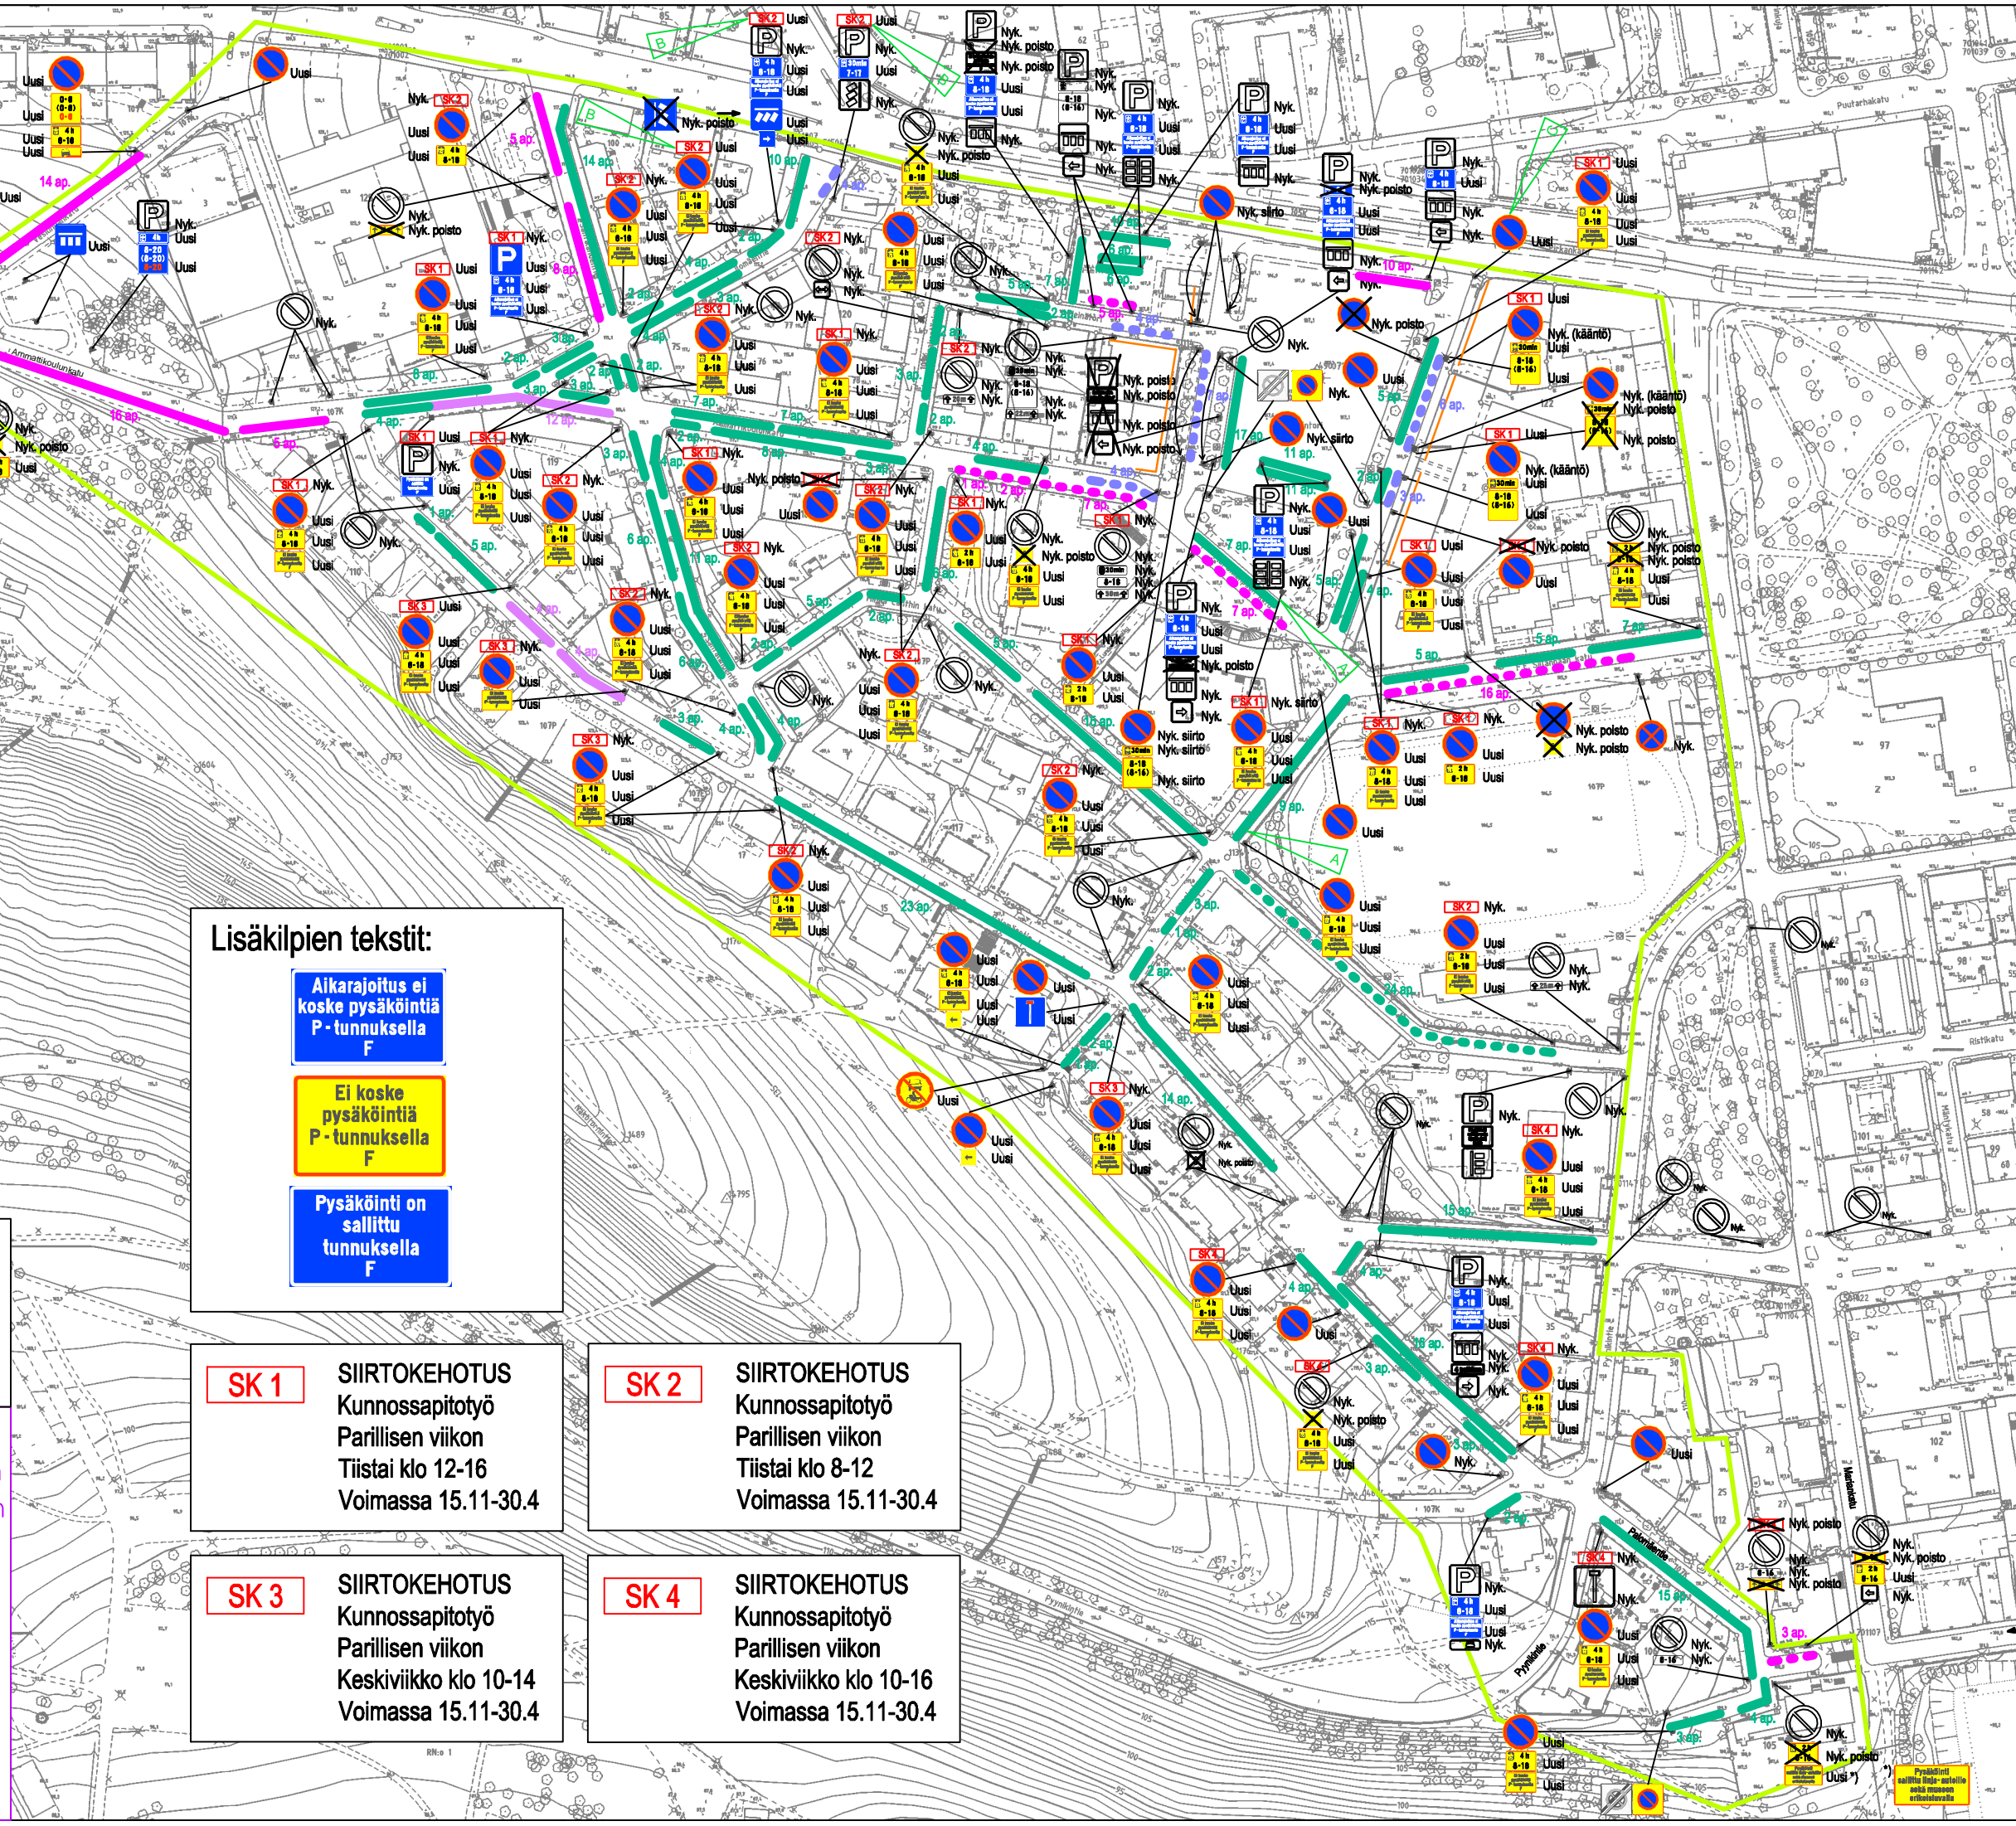

Pysäköinti sallittu vain tunnuksella F