

JULKISIVU ITÄÄN

- | | |
|-------------------------|-------------------------|
| 1. TERÄSPOIMULEVY | HÄRMÄÄ (RR22) |
| 2. TERÄSPOIMULEVY | VALKOINEN (RR20) |
| 3. LISTA | VAALEAN SININEN (RR 34) |
| 4. SOKKELI (HIERRETTY) | BETONIN HÄRMÄÄ |
| RÄYSTÄÄT | VAALEAN SININEN (RR 34) |
| IKKUNAT JA ULKO-OVET | VAALEAN SININEN (RR 34) |

JULKISIVUMATERIAALIT OLEMASSA OLEVAN RAKENNUKSEN MUKAISESTI.

RAKENNUKSEN PALOLUOKKA P3
PALOVAARALLISUUSLUOKKA 1

ILMANVAIHTO ERILLISEN SUUNNITELMAN MUKAAN


TYÖNTEKIJÄMÄÄRÄ EI MUUTU

AUTOPAKKOJA LISÄTÄÄN NELJÄLLÄ (4KPL)

PINTAVEDET JOHDETAAN RAKENNUKSESTA POISPÄIN MAANPINNAN KALLISTUKSIN. KALLISTUS VÄHINTÄÄN (1:20)


PINTAVEDET JOHDETAAN PAINANTEIDEN JA OJENAVULLA LUONNOLLISETSI POIS RAKENNUSTEN LÄHELTÄ TONTIN KORKEUSEROJA HYÖDYNTÄEN.

KATTOVEDET JA RAKENNUKSEN KUIVATUSVEDET (SALAOJIA HYÖDYNTÄMÄLLÄ) OHJATAAN LVI-SUUNNITELMAN MUKAISESTI KUNNAN TARJOMAAN JÄRJESTELMÄÄN.

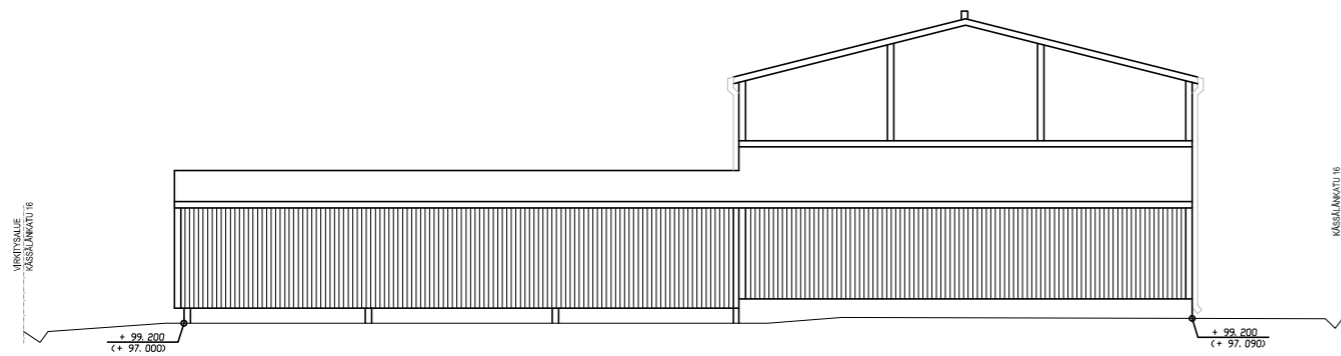

JULKISIVU ETELÄÄN

Muutos	Pvm.	Suunn.	Erityy	Tontti/Rno	Viranomaisen arkistomerkitöjä varten
				3	
Kassa/Kylä		Korttel/Tila		4945	
RISTINRÄKKY					
Rakennusluokitus					Piirustaja
UUDISRAKENNUS					PAAPIIRUSTUS
Rakennusohjeen nimi ja osoite					Piirustuksen sisältö
Kiinteistöyhtiö Iso-Iskola Oy					JULKISIVU ITÄÄN
					Mittakaavat
					1:100
Kässälänkatu 16					JULKISIVU ETELÄÄN
					1:100
33560 Tampere					
JK	Multatonttu 3 D 39	Piir.	JKO	Suunnitteluala, työn numero ja piirustuksen numero	Muutos
DESIGNS	33560 TAMPERE				
	FINLAND				
	puh: +358 44 550087				
Pvm.					ARK 1947-103
26.1.2021					

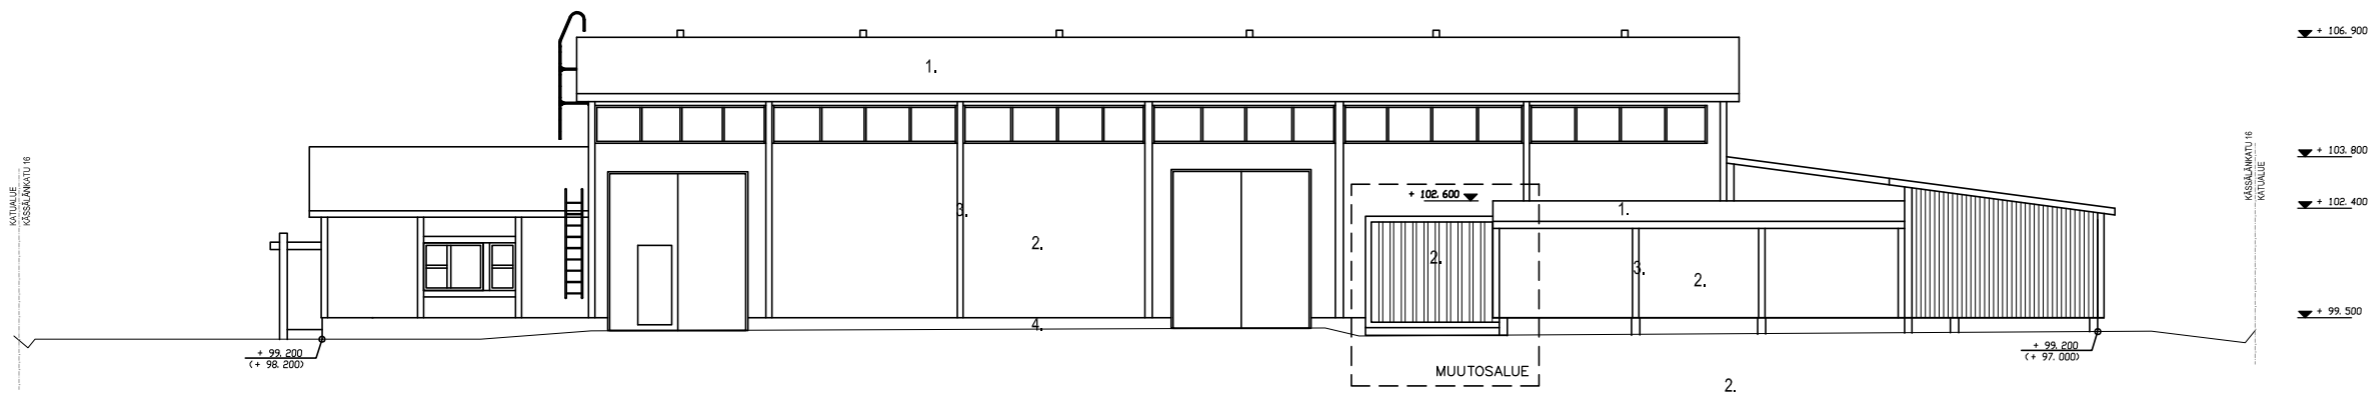

JULKISIVU LÄNTEEN

- 1. TERÄSPOIMULEVY HARMAA (RR22)
- 2. TERÄSPOIMULEVY VALKOINEN (RR20)
- 3. LISTA VAALEAN SININEN (RR 34)
- 4. SOKKELI (HIERRETTY) BETONIN HARMAA
- RÄYSTÄÄT VAALEAN SININEN (RR 34)
- IKKUNAT JA ULKO-OVET VAALEAN SININEN (RR 34)

JULKISIVUMATERIAALIT OLEMASSA OLEVAN RAKENNUKSEN MUKAISESTI.

RAKENNUKSEN PALOLUOKKA P3
PALOVAARALLISUUSLUOKKA 1

ILMANVAIHTO ERILLISEN SUUNNITELMAN MUKAAN


TYÖNTEKIJÄMÄÄRÄ EI MUUTU

AUTOPAKKOJA LISÄTÄÄN NELJÄLLÄ (4KPL)

PINTAVEDET JOHDETAAN RAKENNUKSESTA POISPÄIN MAANPINNAN KALLISTUKSIN. KALLISTUS VÄHINTÄÄN (1:20)

PINTAVEDET JOHDETAAN PAINANTEIDEN JA OJENAVULLA LUONNOLLISETSI POIS RAKENNUSTEN LÄHELTÄ TONTIN KORKEUSEROJA HYÖDYNTÄEN.

KATTOVEDET JA RAKENNUKSEN KUIVATUSVEDET (SALAOJIA HYÖDYNTÄMÄLLÄ) OHJATAAN LVI-SUUNNITELMAN MUKAISESTI KUNNAN TARJOMAAN JÄRJESTELMÄÄN.

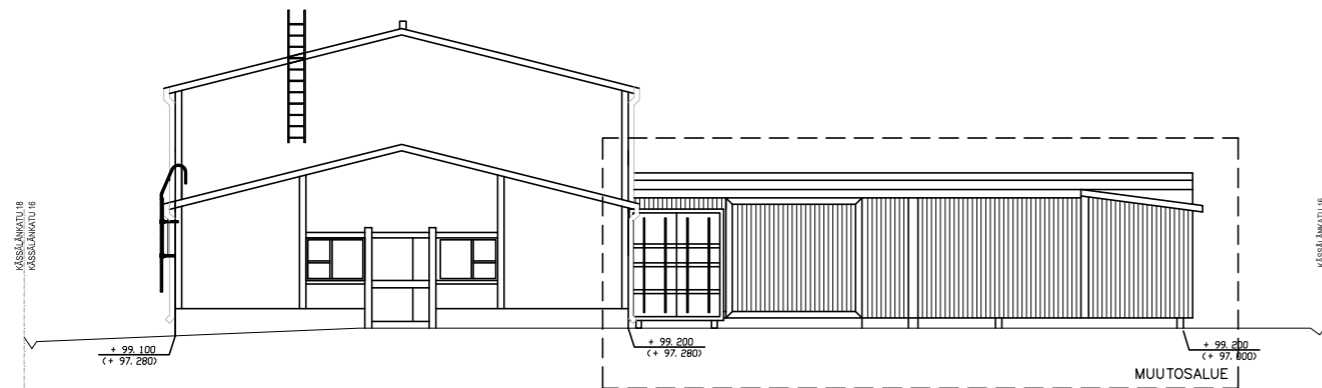

JULKISIVU PÖHJOISEEN

Muutos	Pvm.	Suunn.	Erityy	Tontti/Rno	Viranomaisen arkitömerkintöjä varten
Kassa/Kylä		Korttelitila		3	
RISTINRÄKKY	4945				
Rakennusvaihtelu					Piirustaja Juoks. n:o
UUDISRAKENNUS					PAAPIIRUSTUS
Rakennusohjeen nimi ja osoite					JULKISIVU LÄNTEEN Mittakaavat 1:100
Kiinteistöyhtiö iso-iskola Oy					JULKISIVU PÖHJOISEEN 1:100
Kässiänkatu 16					
33560 Tampere					
JK	Multitienkatu 3 D 39 00500 TAMPERE FINLAND puh: +358 44 550087	Piir.	JKO	Suunniteluola, työn numero ja piirustuksen numero	Muutos
Pvm.				ARK	1947-104
26.1.2021					