



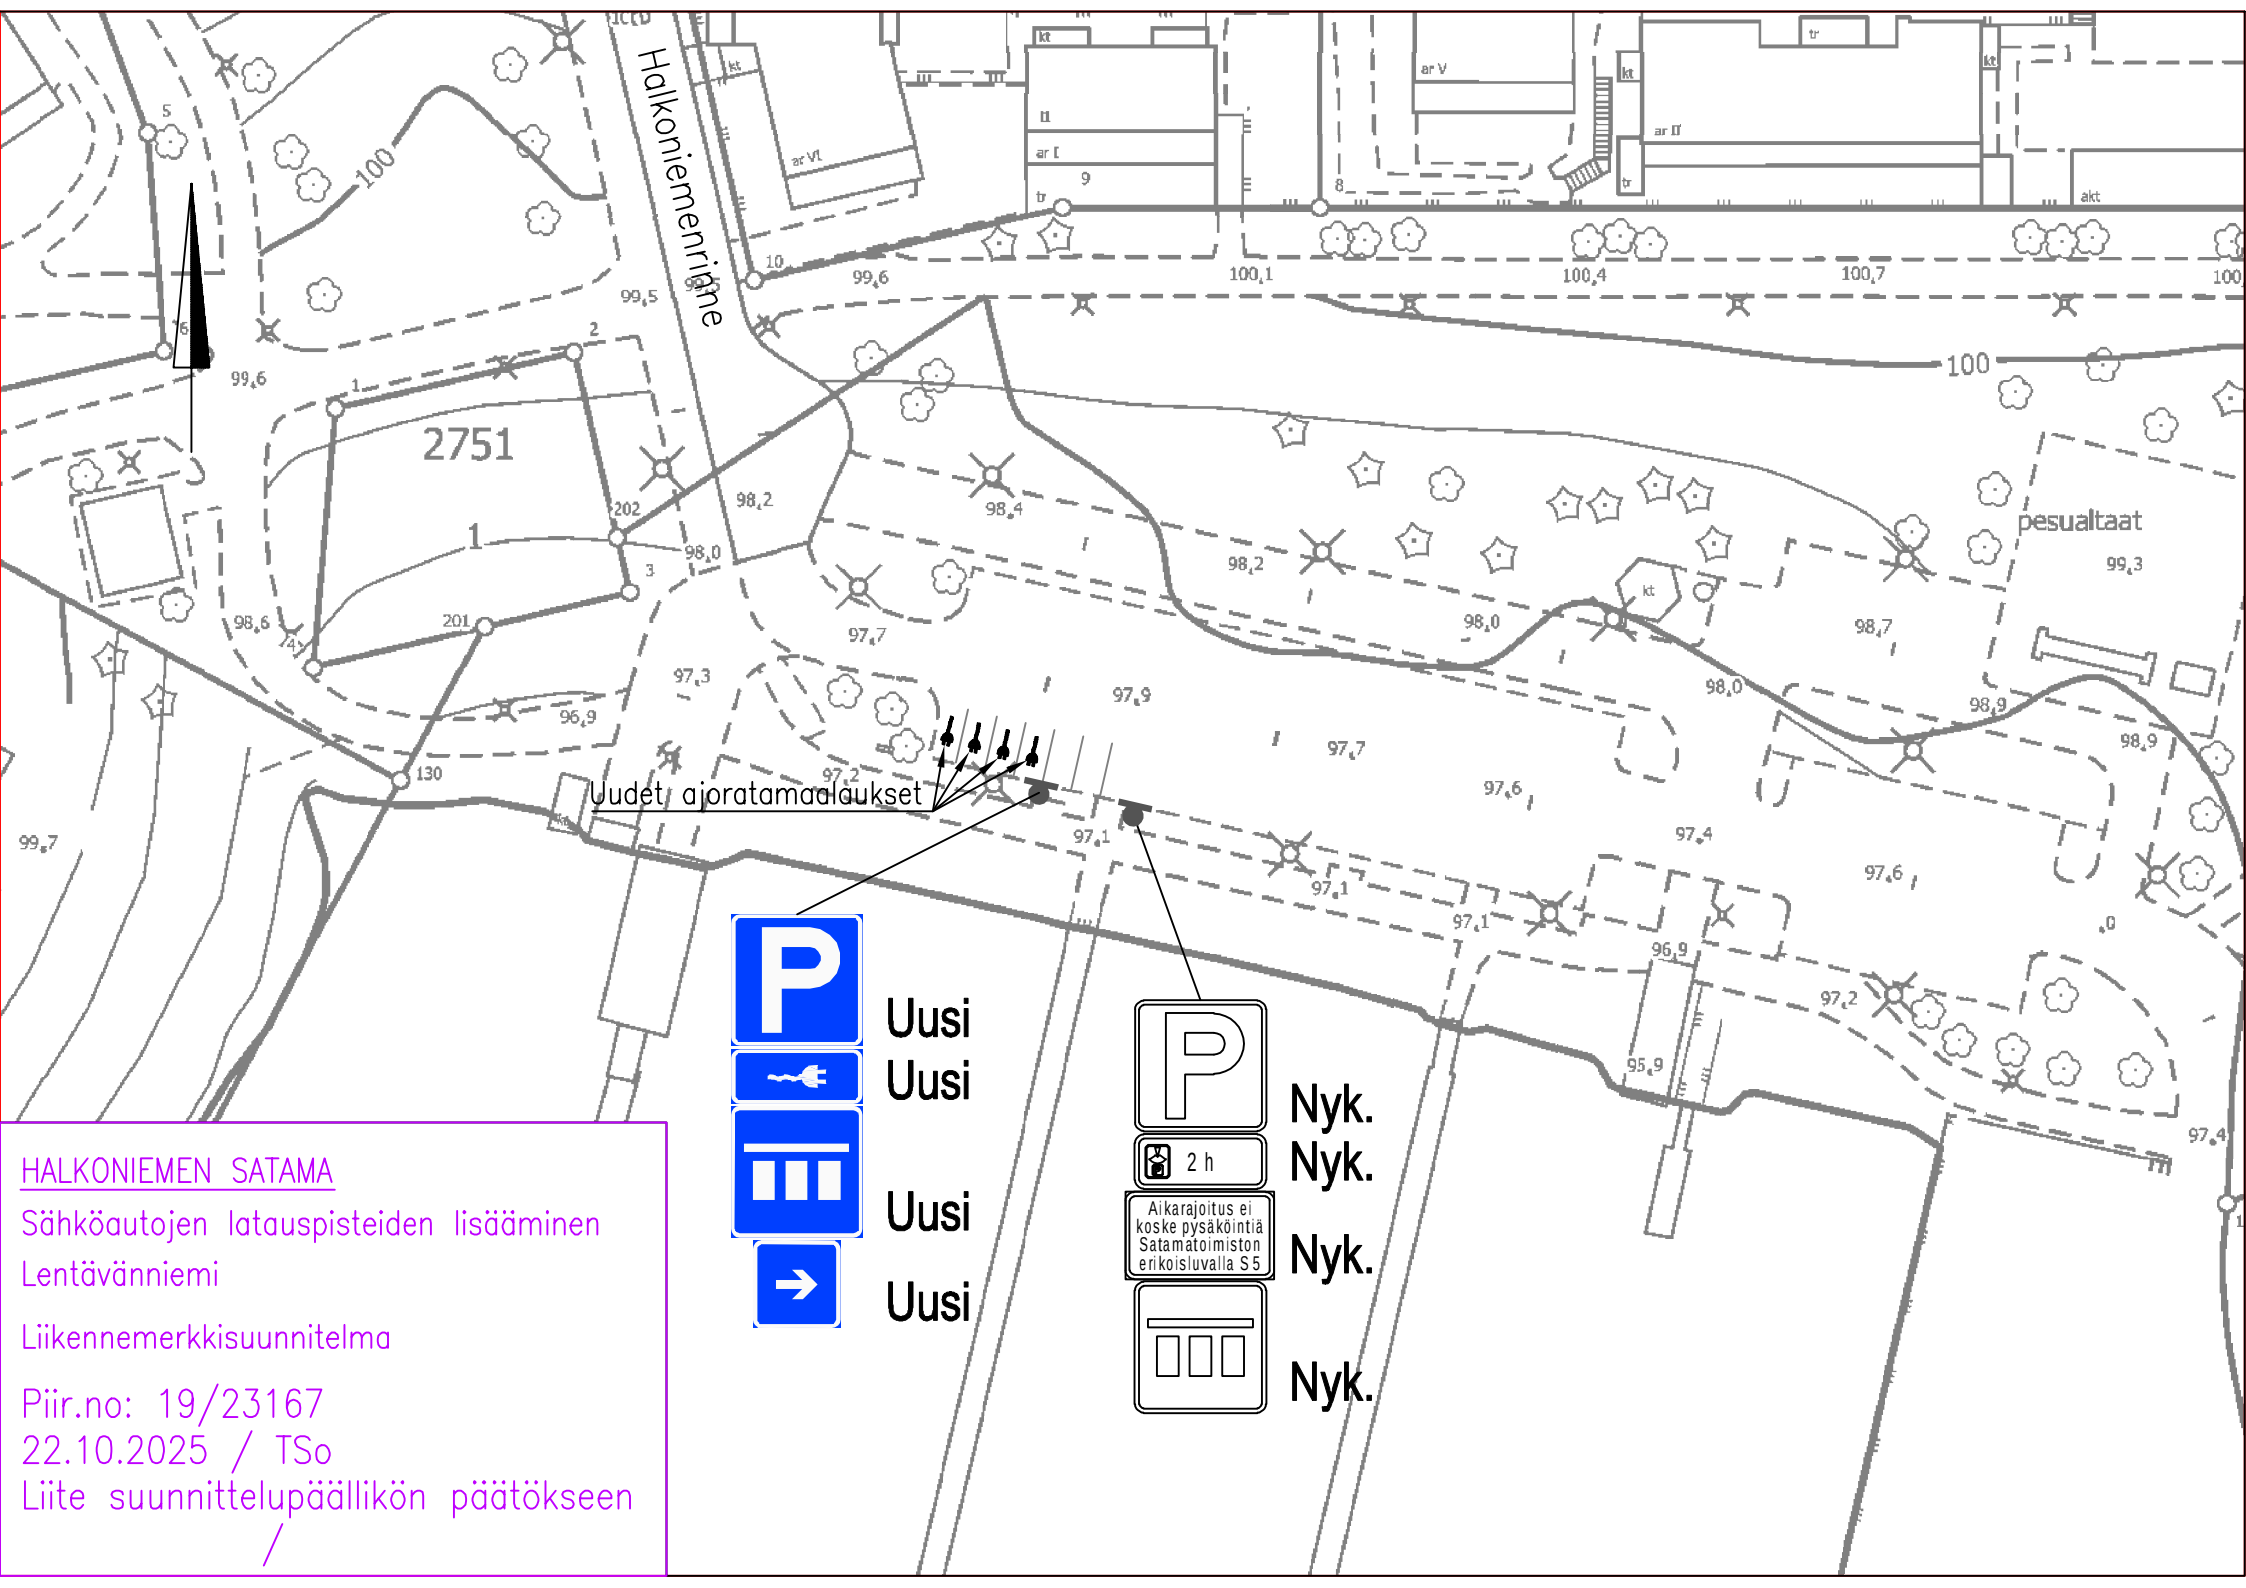

Uudet ajorata-alueet

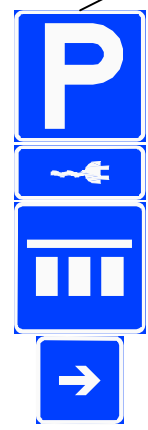

Uusi
Uusi
Uusi
Uusi



Nyk.
Nyk.
Nyk.
Nyk.

HALKONIEMEN SATAMA
Sähköautojen latauspisteiden lisääminen
Lentävänniemi
Liikennemerkkisuunnitelma
Piir.no: 19/23167
22.10.2025 / TSo
Liite suunnittelupäällikön päätökseen