


LIIKENTEENOHJAUS, MERKINTÖJEN SELITYS:

- N NYKYINEN LIIKENNEMERKKI SÄILYY ENNALLAAN
- U UUSI LIIKENNEMERKKI SIOJITETAAN OSOITETTUUN PAIKKAAN
- NU NYKYINEN LIIKENNEMERKKI UUSITaan

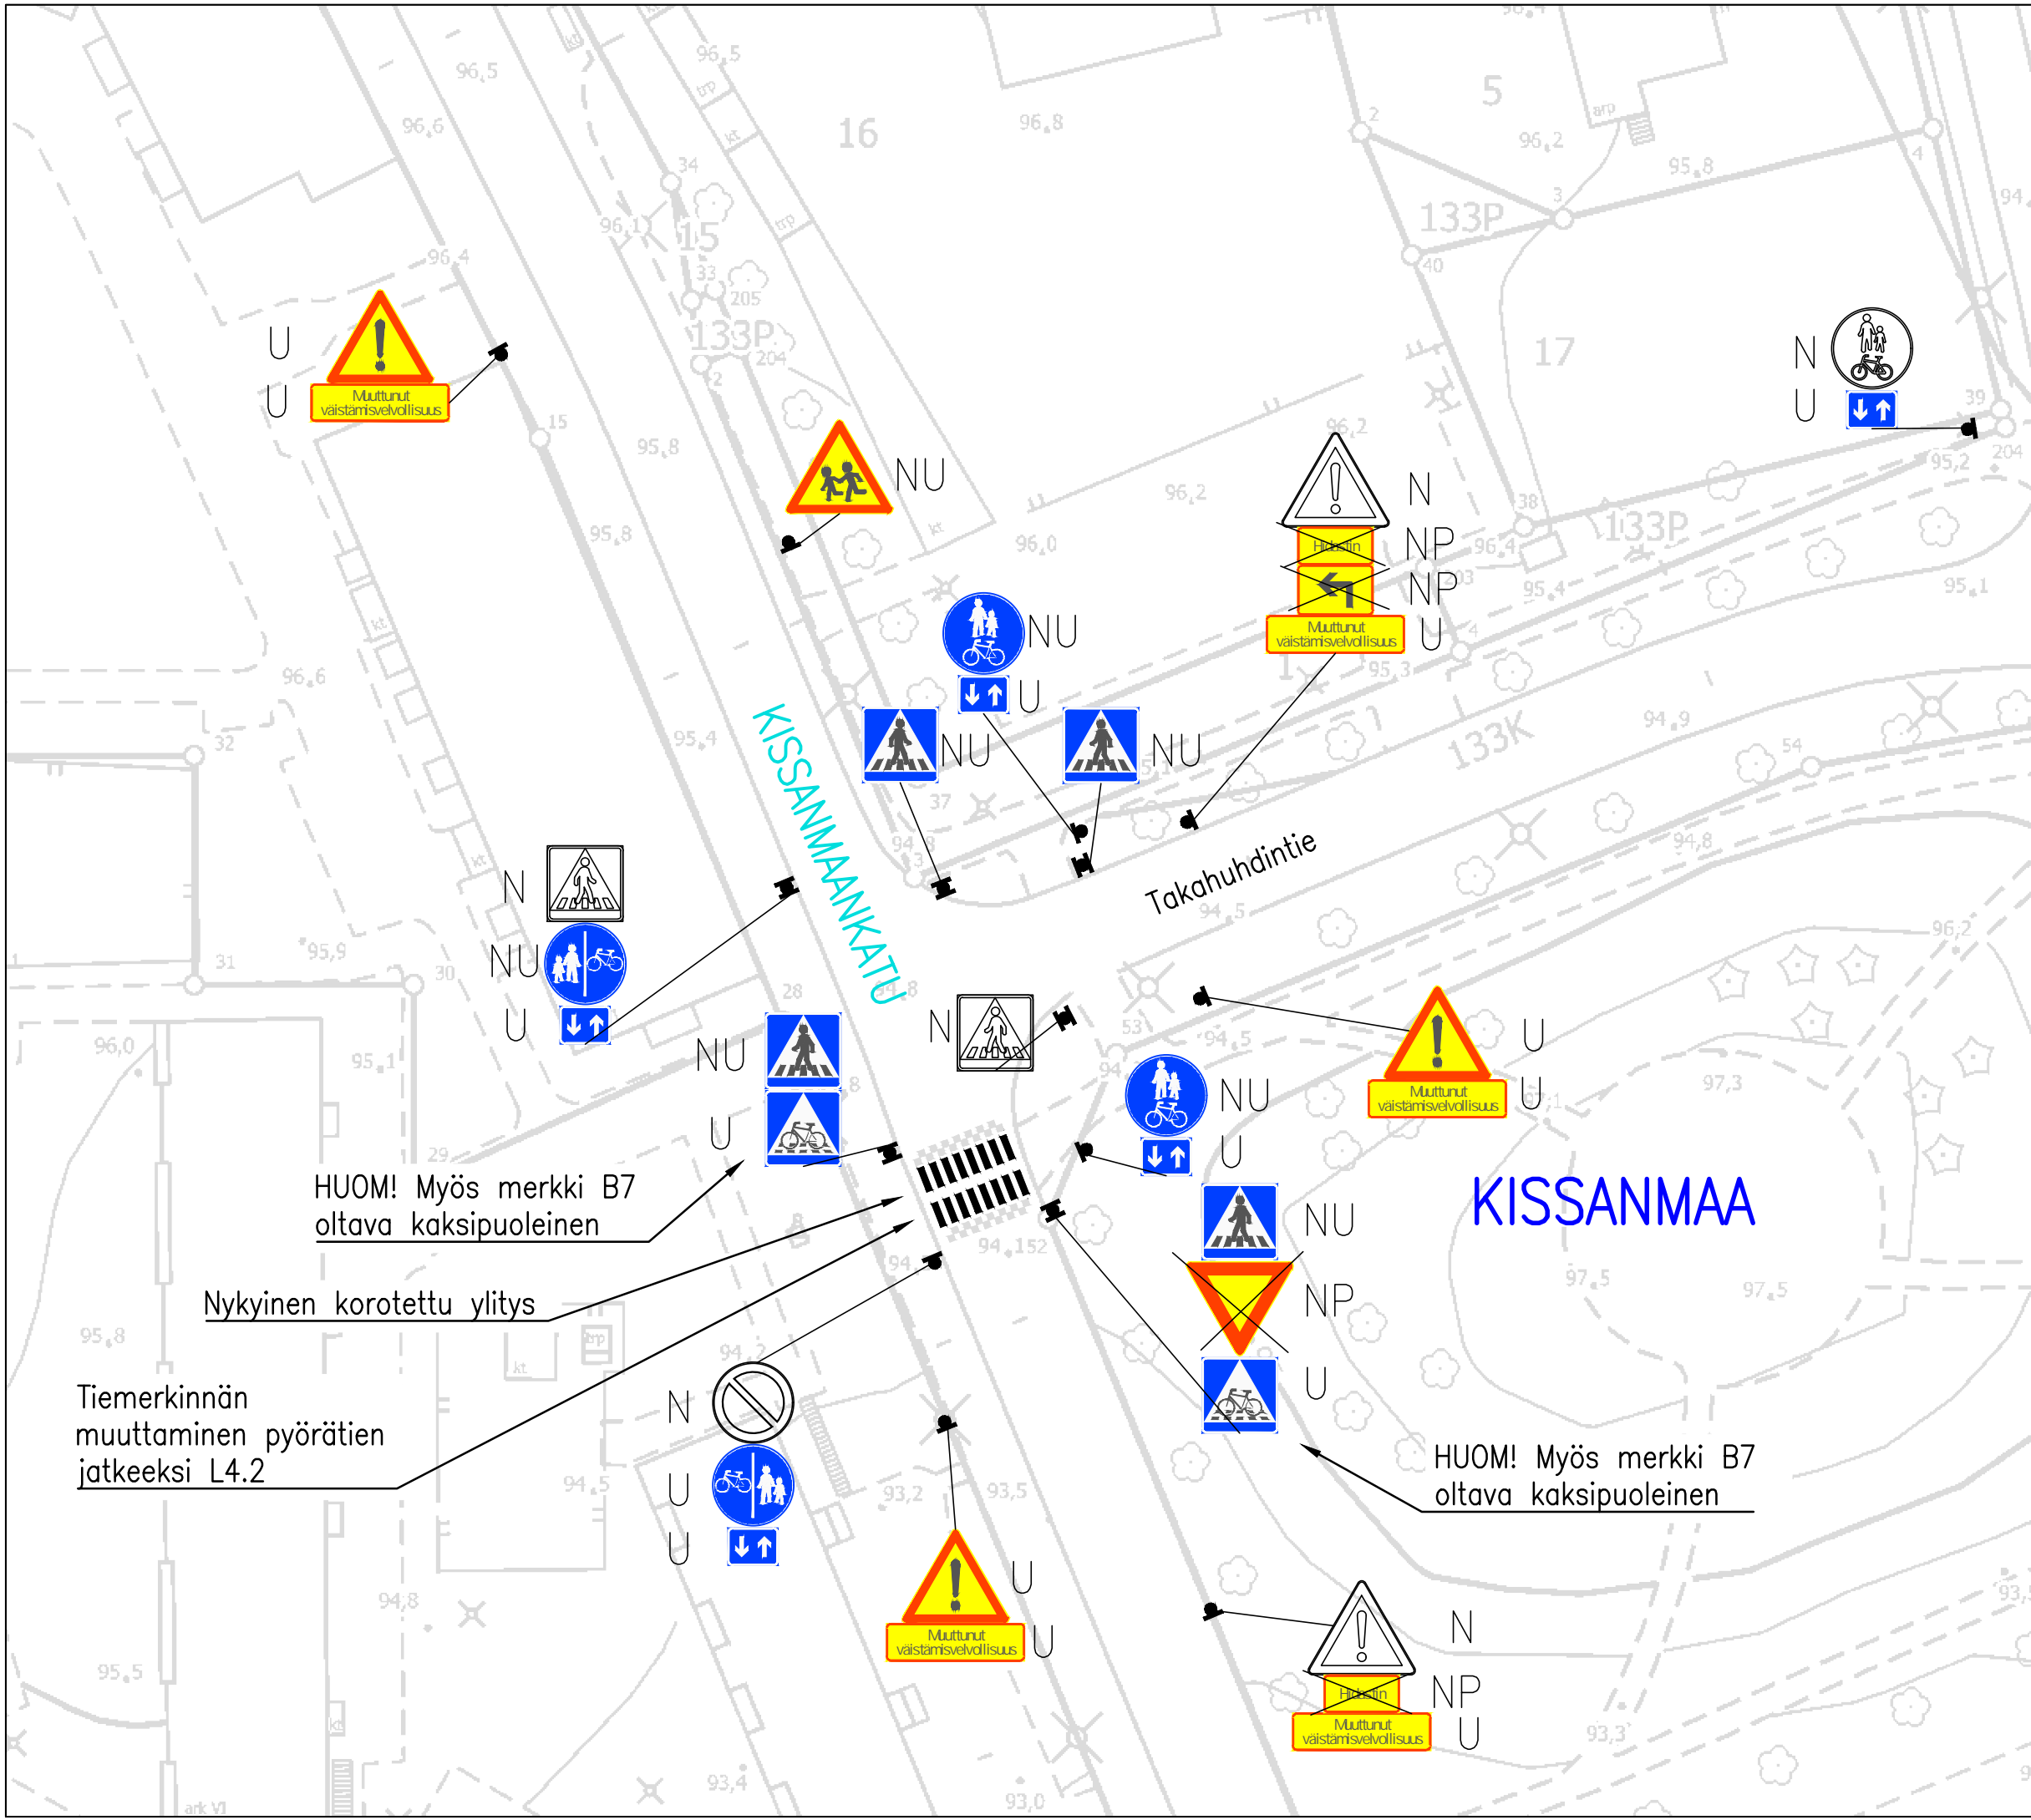

KISSANMAANKATU–TAKAHUHDINTIE

Väistämisvelvollisuuden täsmentäminen ja liikennemerkkien päivittäminen KISSANMAA
 Liikennemerkkisuunnitelma
 Piir.no: 1/22243
 9.5.2023 / JUu