



## Alla oleva dokumentti on digitaalisesti allekirjoitettu. Allekirjoittajien ja dokumenttien tiedot

### Dokumentti

<u>Tonttijakokartta_9521.pdf</u>	<u>a25649fa0e7e562754ac27fc764c9bbf30e0d6f39ebcbf04900f98652b633b19da5dd 33f45115a728fccc401bbe8a1bfb80f4d238bdb9c69881c340358186516</u>
Tiedosto	Tarkistesumma

### Allekirjoittajat

Franssila Satu Elina

Nimi

*Tunnistautumistapa: sähköposti, SMS-tunnistautuminen  
Allekirjoitustapa: Genericoidc*

10.7.2024

Päivämäärä


### Dokumenttien aitouden varmentaminen

Prosessin luontihetkellä kaikista allekirjoitukseen liitetyistä dokumenteista on laskettu tarkistesumma SHA-512 algoritmilla. Varmennuslinkki ohjaa sivulle jossa voitte selvittää onko hallussanne oleva dokumentti sama joka prosessiin on alun perin liitetty ja se jonka olette allekirjoittaneet.

<https://turva.tampere.fi/verify.cgi?link=7SJWdcje0xNOFZwJzIP0UW00cLImGsh0jwZ1VQtQ0f6dbzvai9>

KOORDINAATTILUETTELO  
Koordinaatisto: EUREF-FIN (ETRS-GK24)

N:o	X	Y
1	6820802.389	24492448.634
2	6820833.678	24492551.466
3	6820786.517	24492540.427
4	6820786.901	24492538.350
8	6820744.155	24492424.635
22	6820808.883	24492469.979
23	6820716.904	24492460.673
24	6820790.336	24492474.423
25	6820790.869	24492475.460
26	6820794.703	24492482.686
27	6820772.181	24492535.983

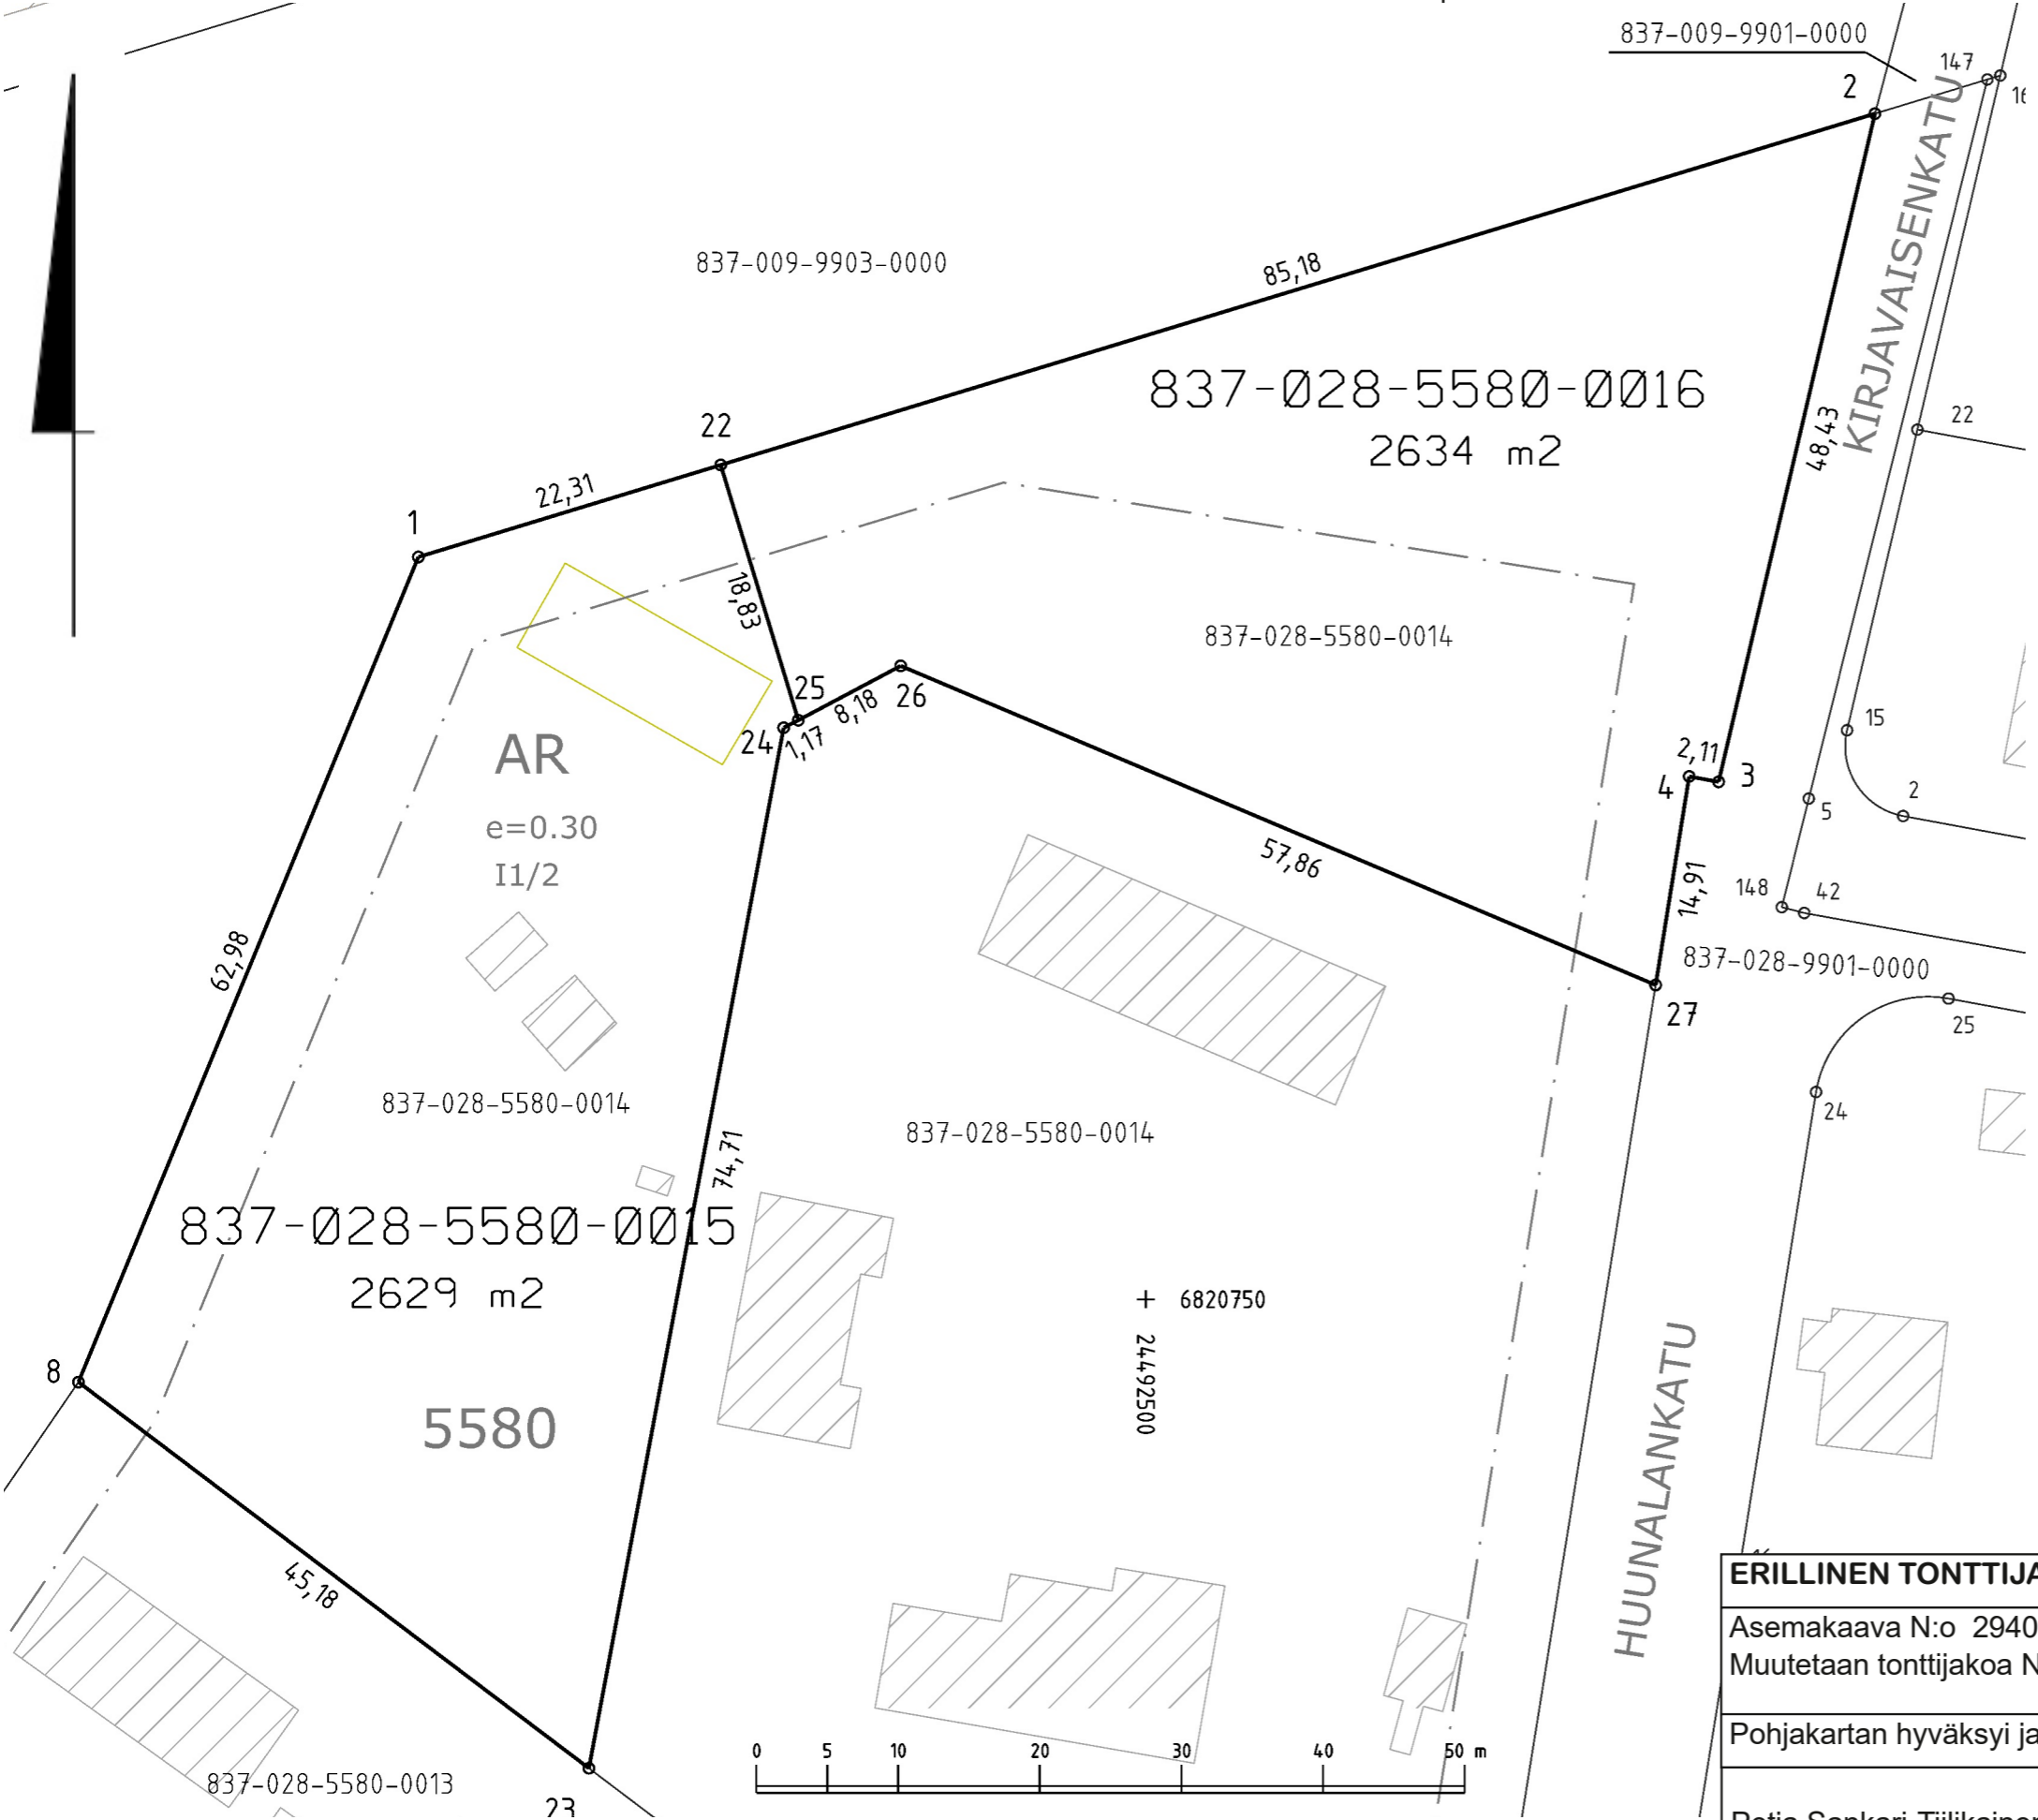

Kartalla ei ole näytetty maanalaisia johtoja.

TONTTIEN MUODOSTUMINEN

Kiinteistötunnus	Yht m2	Osa m2	Muodostajayksikkö
837-028-5580-0015	2629	2629	837-028-5580-0014
837-028-5580-0016	2634	2634	837-028-5580-0014

<b>ERILLINEN TONTTIJAKO N:o 9521</b>	<b>TAMPERE, 837</b>
Asemakaava N:o 2940 11.06.1969 Muutetaan tonttijakoa N:o 8077 09.02.2007	Pappila, 28 Kortteli 5580
Pohjakartan hyväksyi ja tonttijaon laati 7.6.2024	Tulevat tontit: 837-28-5580-15 837-28-5580-16
Petja Sankari-Tiilikainen Kiinteistöinsinööri Allekirjoitettu sähköisesti	
Kaupungingeodeetti hyväksynyt 10.07.2024 § 23	
Hanke N:o 240248	