


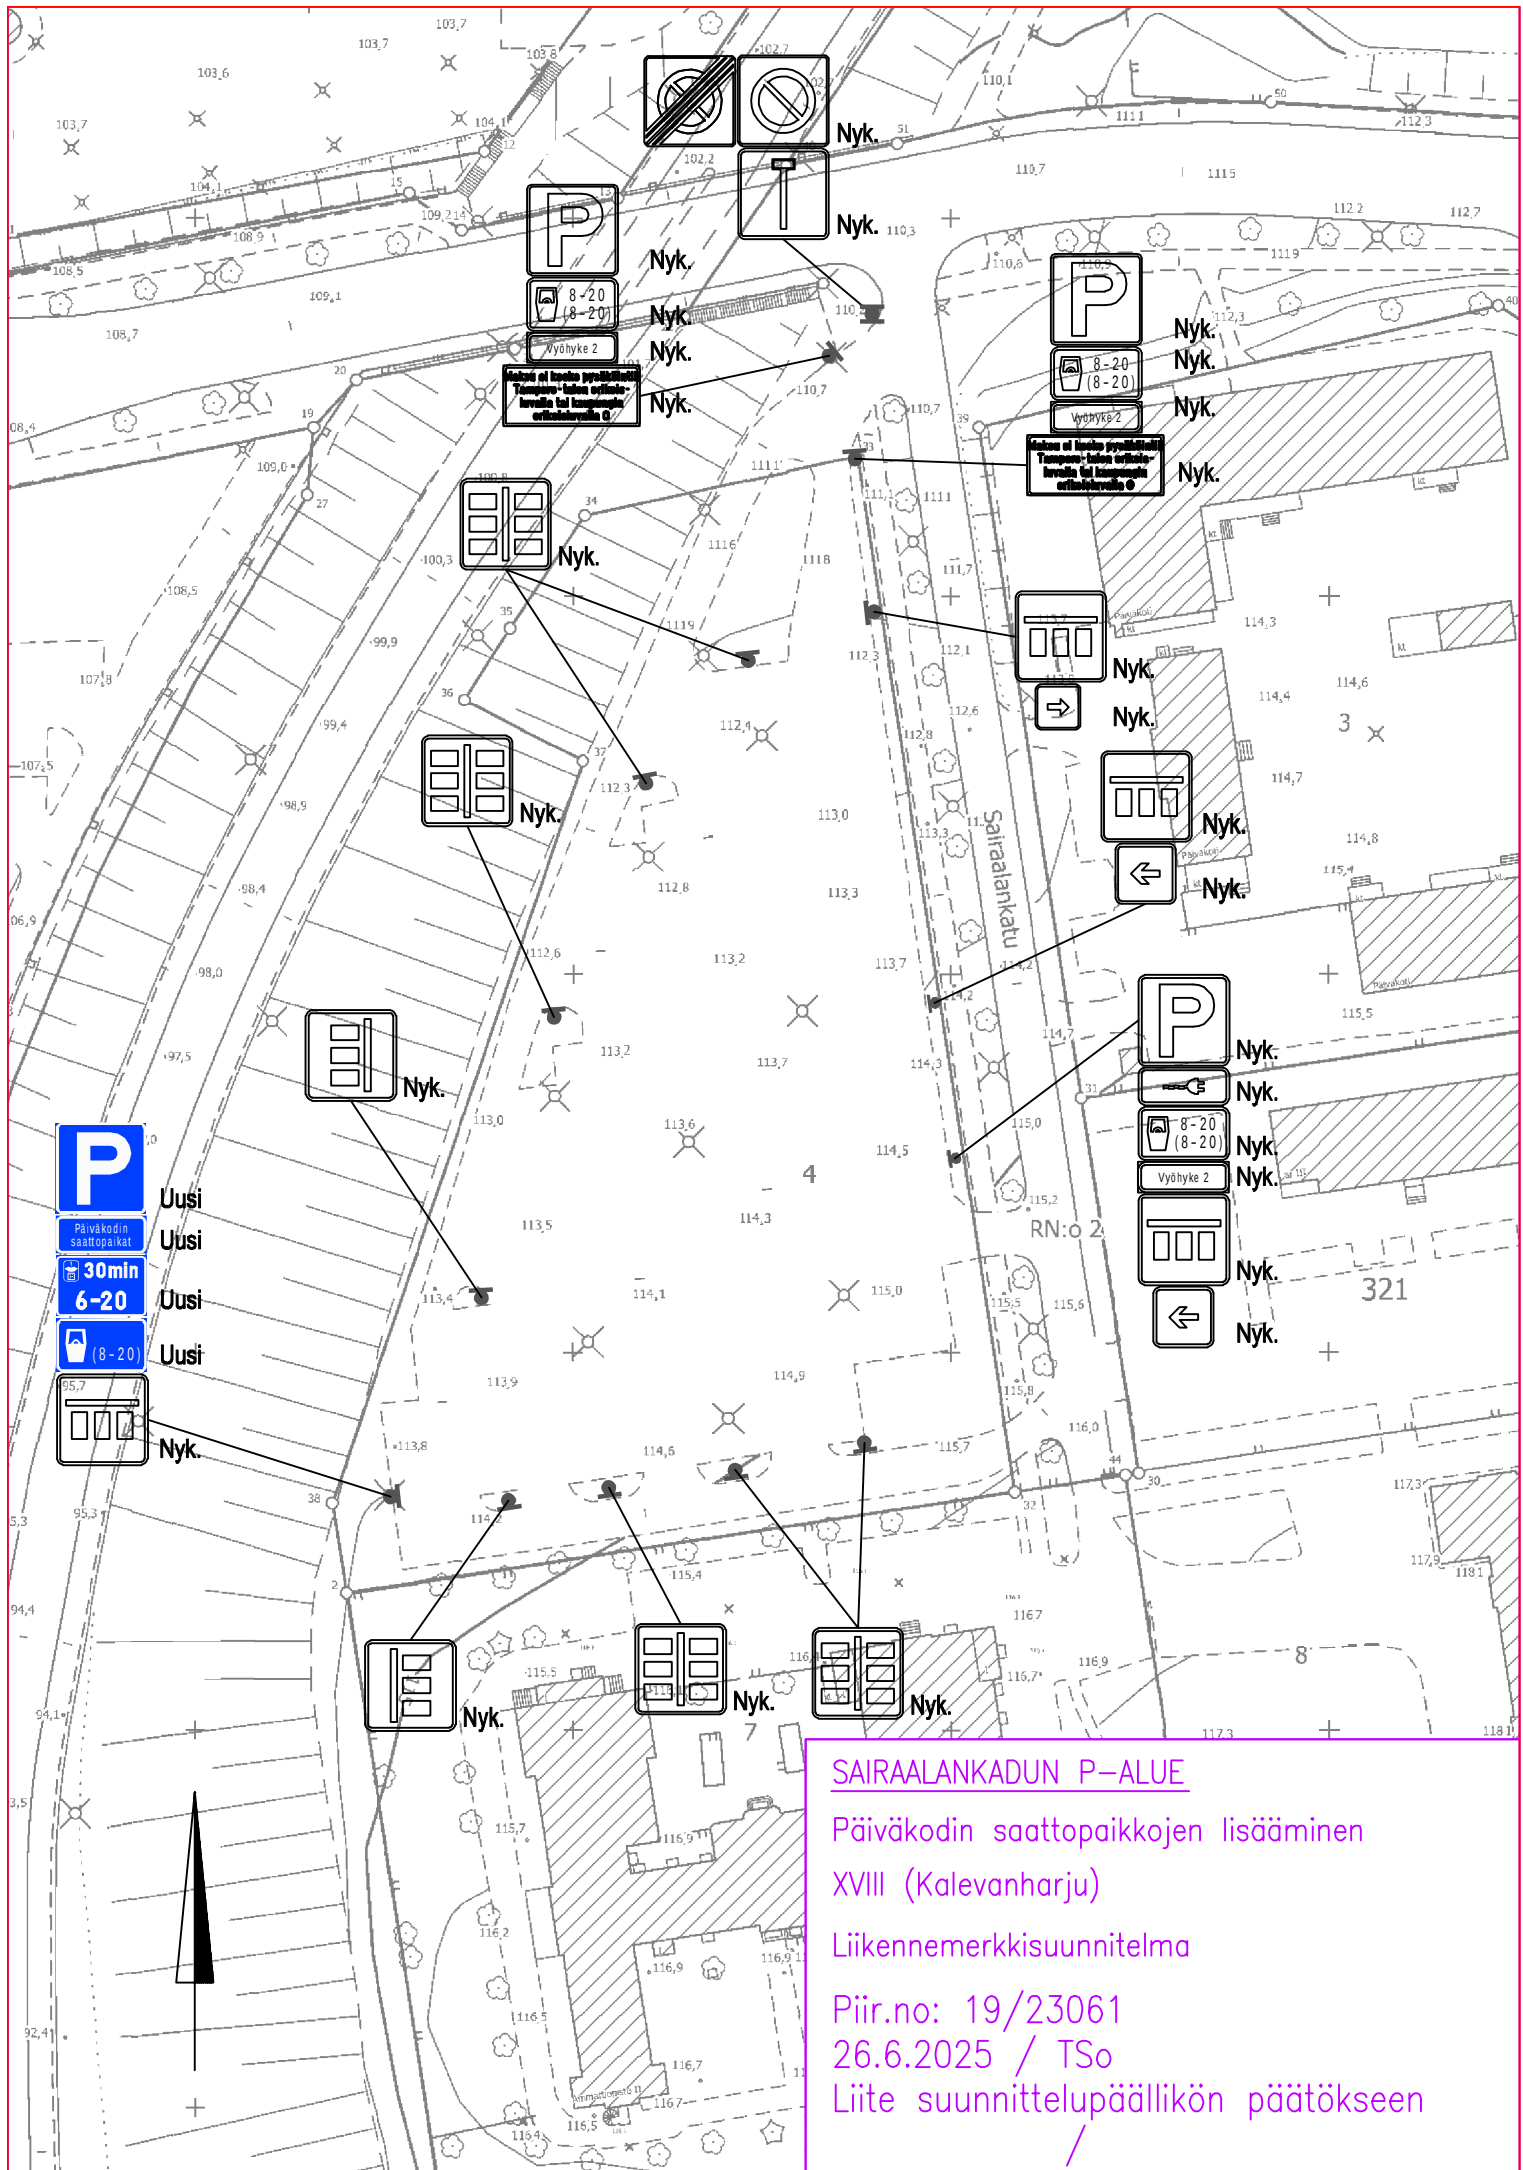

SAIRAALKADUN P-ALUE

Päiväkodin saattopaikkojen lisääminen
XVIII (Kalevanharju)

Liikennemerkkisuunnitelma

Piir.no: 19/23061

26.6.2025 / TSo

Liite suunnittelupäällikön päätökseen