


# RANTAPERKIÖ

## LIIKENTEENOHJAUS, MERKINTÖJEN SELITYS:

U UUSI LIKENNEMERKKI  
SJOITETAAN OSOITETTUUN PAKKAAN

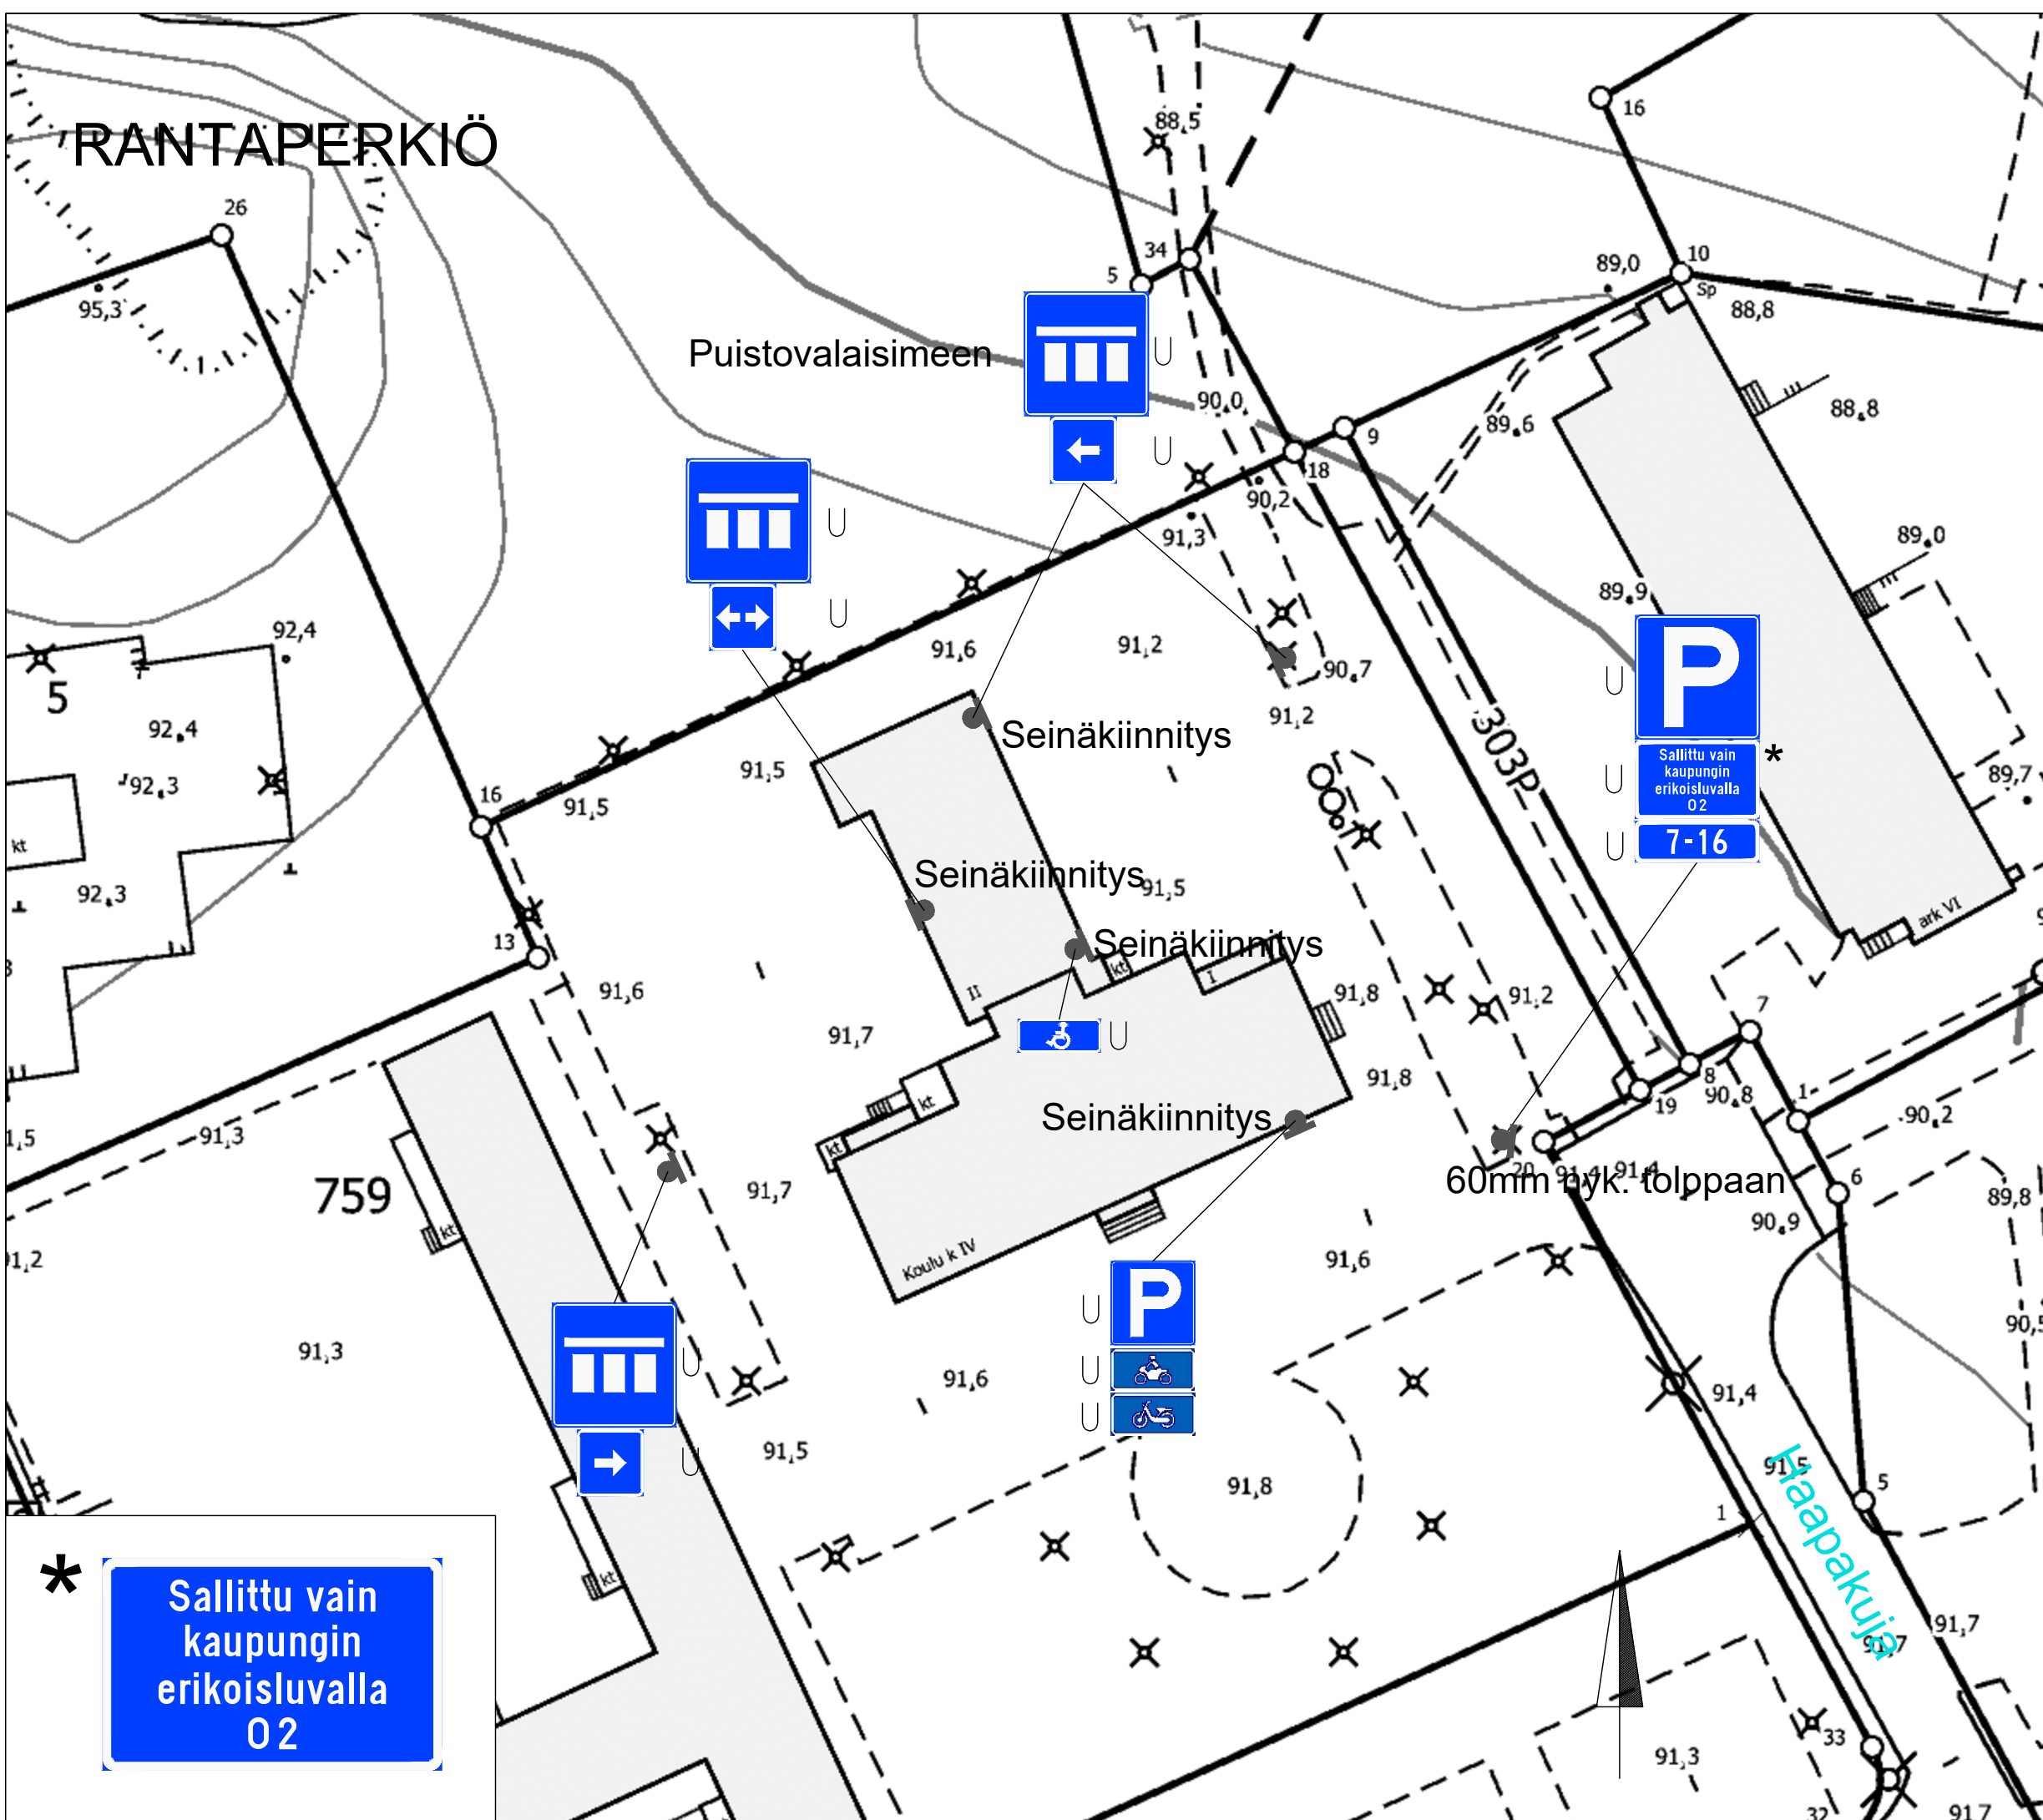

**P**  
Sallittu vain kaupungin erikoisluvalla 02  
7-16

\* Sallittu vain kaupungin erikoisluvalla 02

Koulujen piha-alueiden pysäköintimuutokset  
Hatanpään lukio  
RANTAPERKIÖ  
Liikennemerkkisuunnitelma  
Piir.no: 1/21341/2  
8.2.2021 / LPu  
Liite suunnittelupäällikön päätökseen