


Tasausviivan korkeus
Maanpinnan korkeus
Paalutus
Ajoradan sivukaltevuus

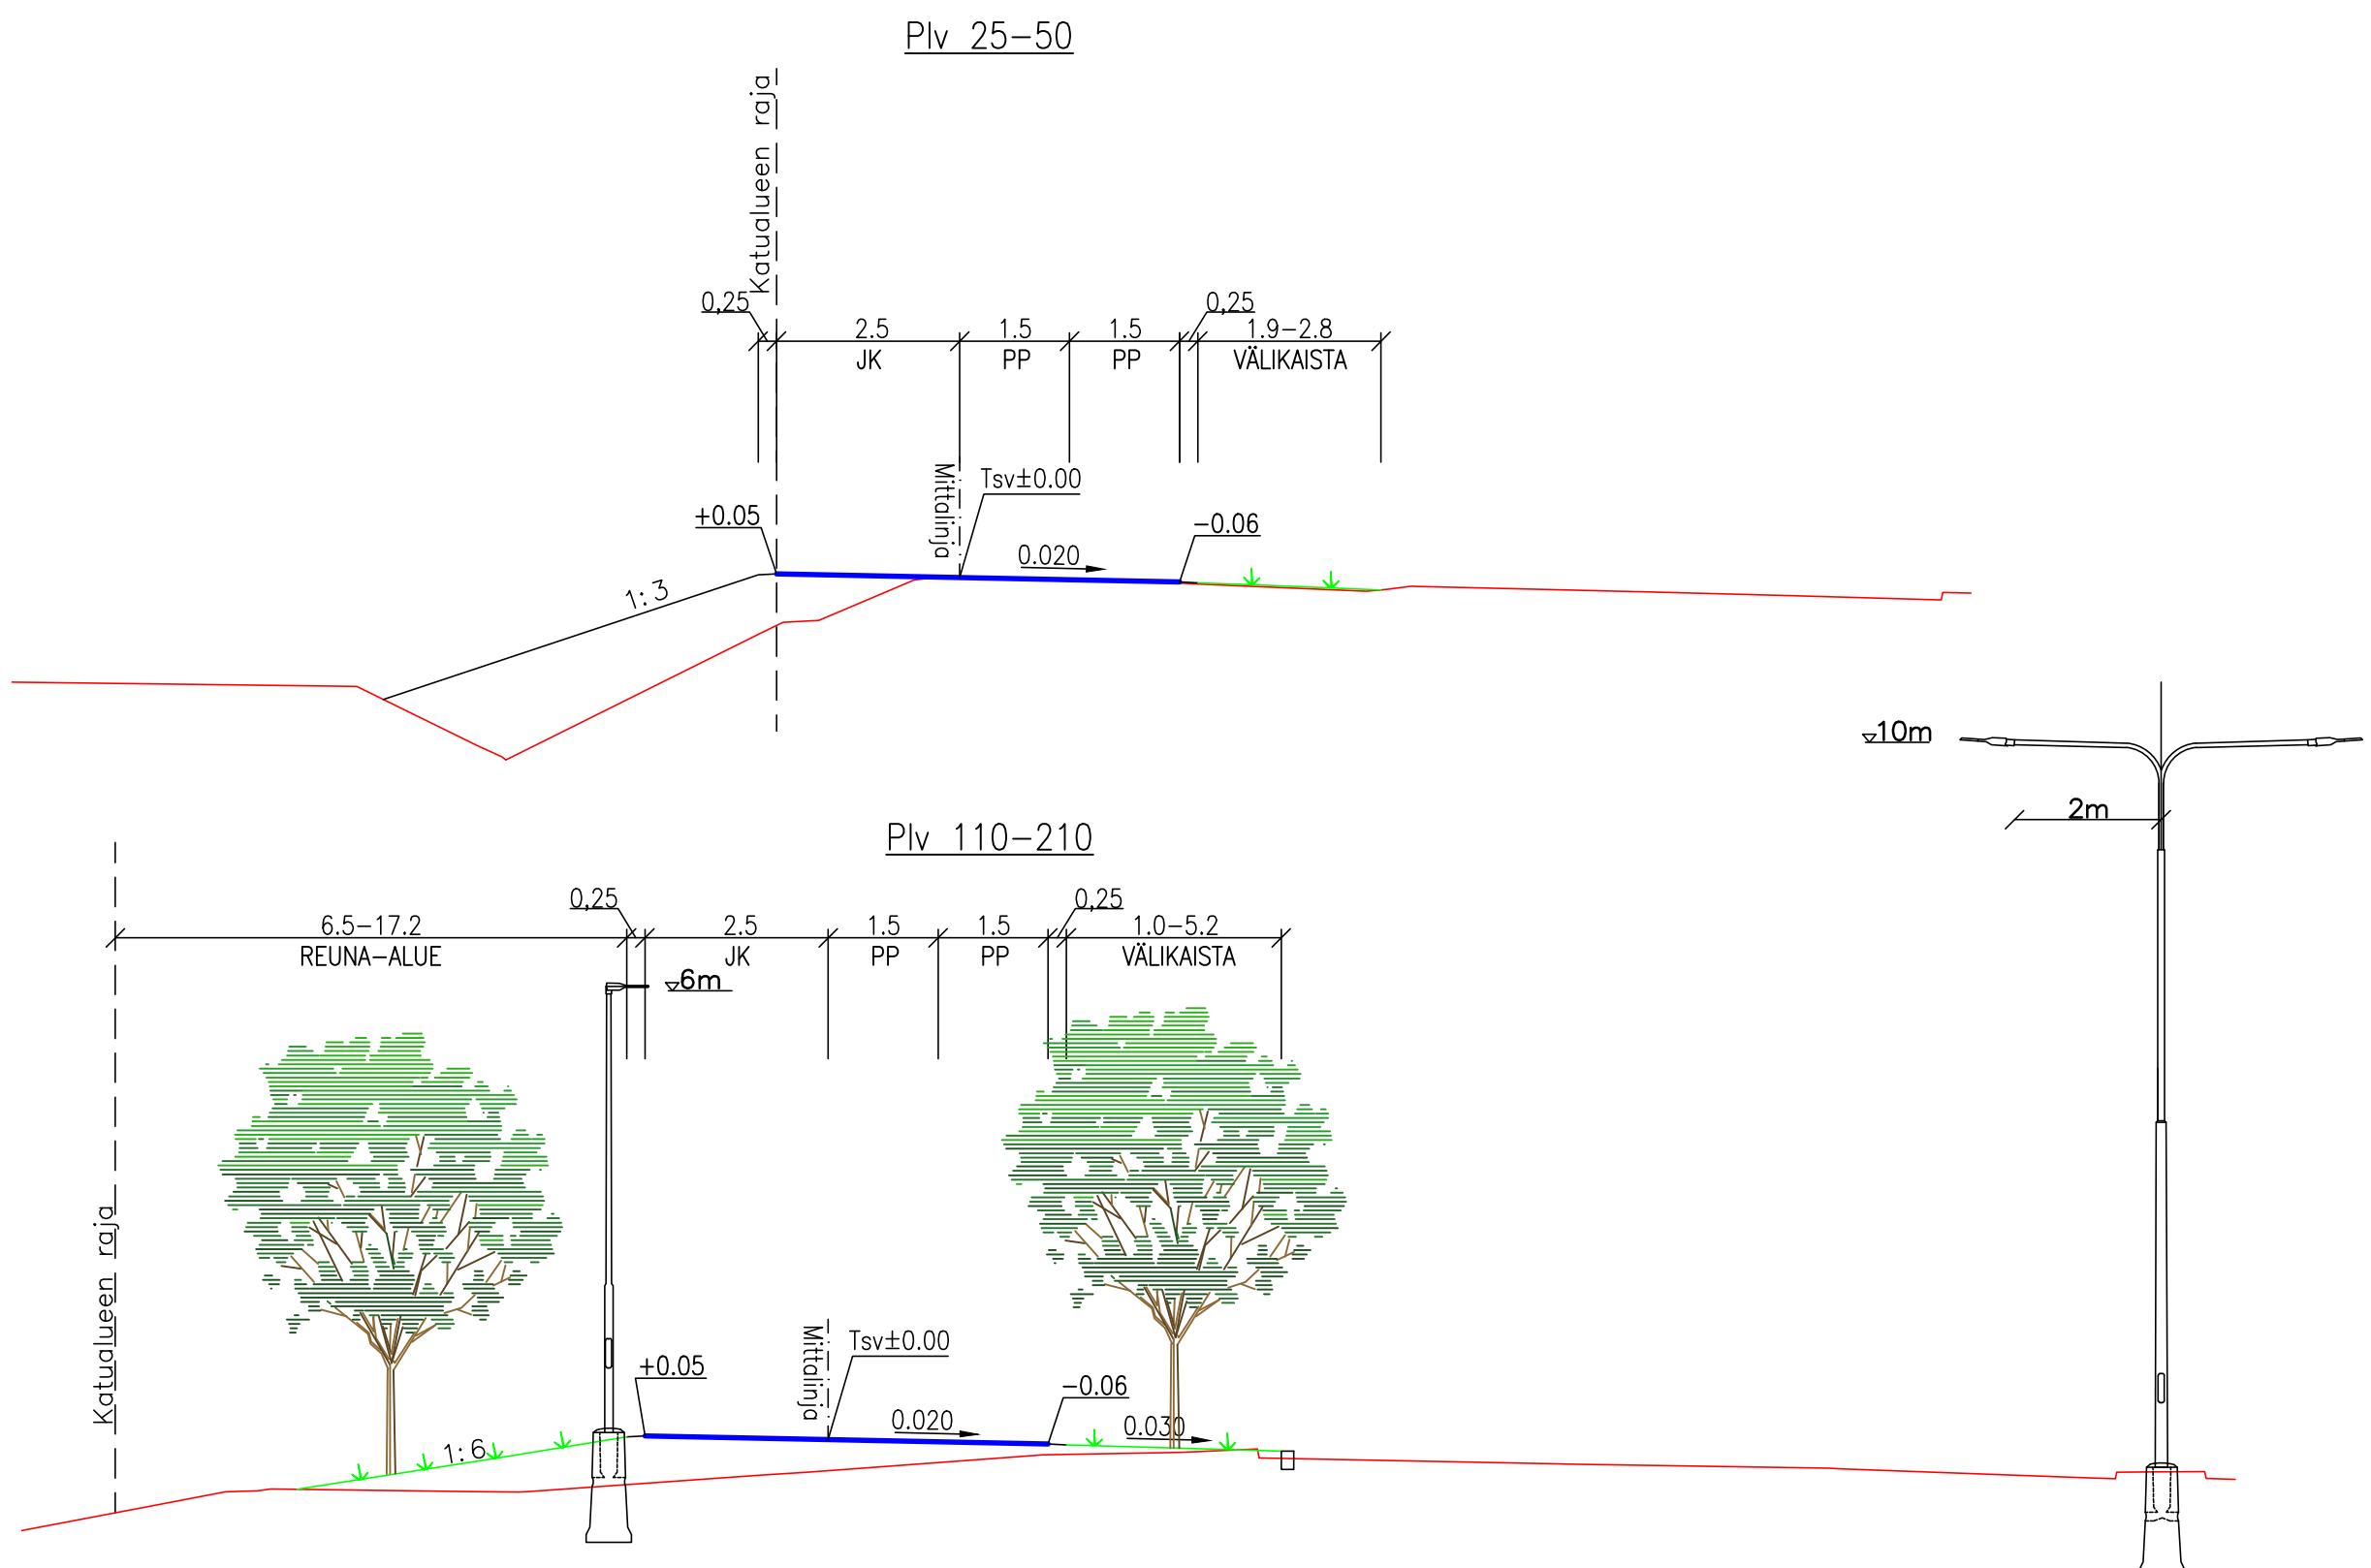

Tässä suunnitelmassa on käytetty ETRS-GK24/N2000 taso- ja korkeuskoordinaatistoa

TAMPEREEN KAUPUNKI
KAUPUNKIYMPÄRISTÖN PALVELUALUE

Kaupunkiympäristön
rakennuttaminen ja ylläpito

VUOREKSEN PUISTOKATU

VÄLI: Automiehenkadun liittymäalue

Länsireunan jalkakäytävä ja pyörätie

Lahdesjärvi

KATUSUUNNITELMA

Pituusleikkaus 1:1000/1:100

Tyyppi- ja osaleikkaukset 1:100

Ylan päätös:

Suunnittelupäällikön päätös:

/ §

Muutos

Tark.

Hyv.

Pvm. 1.12.2020

Korvaa piir.n:o

Ark.n:o

Piir.n:o 1/21235/2

SITOWISE

Piirt. MIKKO VOIPIO
Suunn. TANELI VALTANEN
Tark. MIKKO KAUPPINEN