

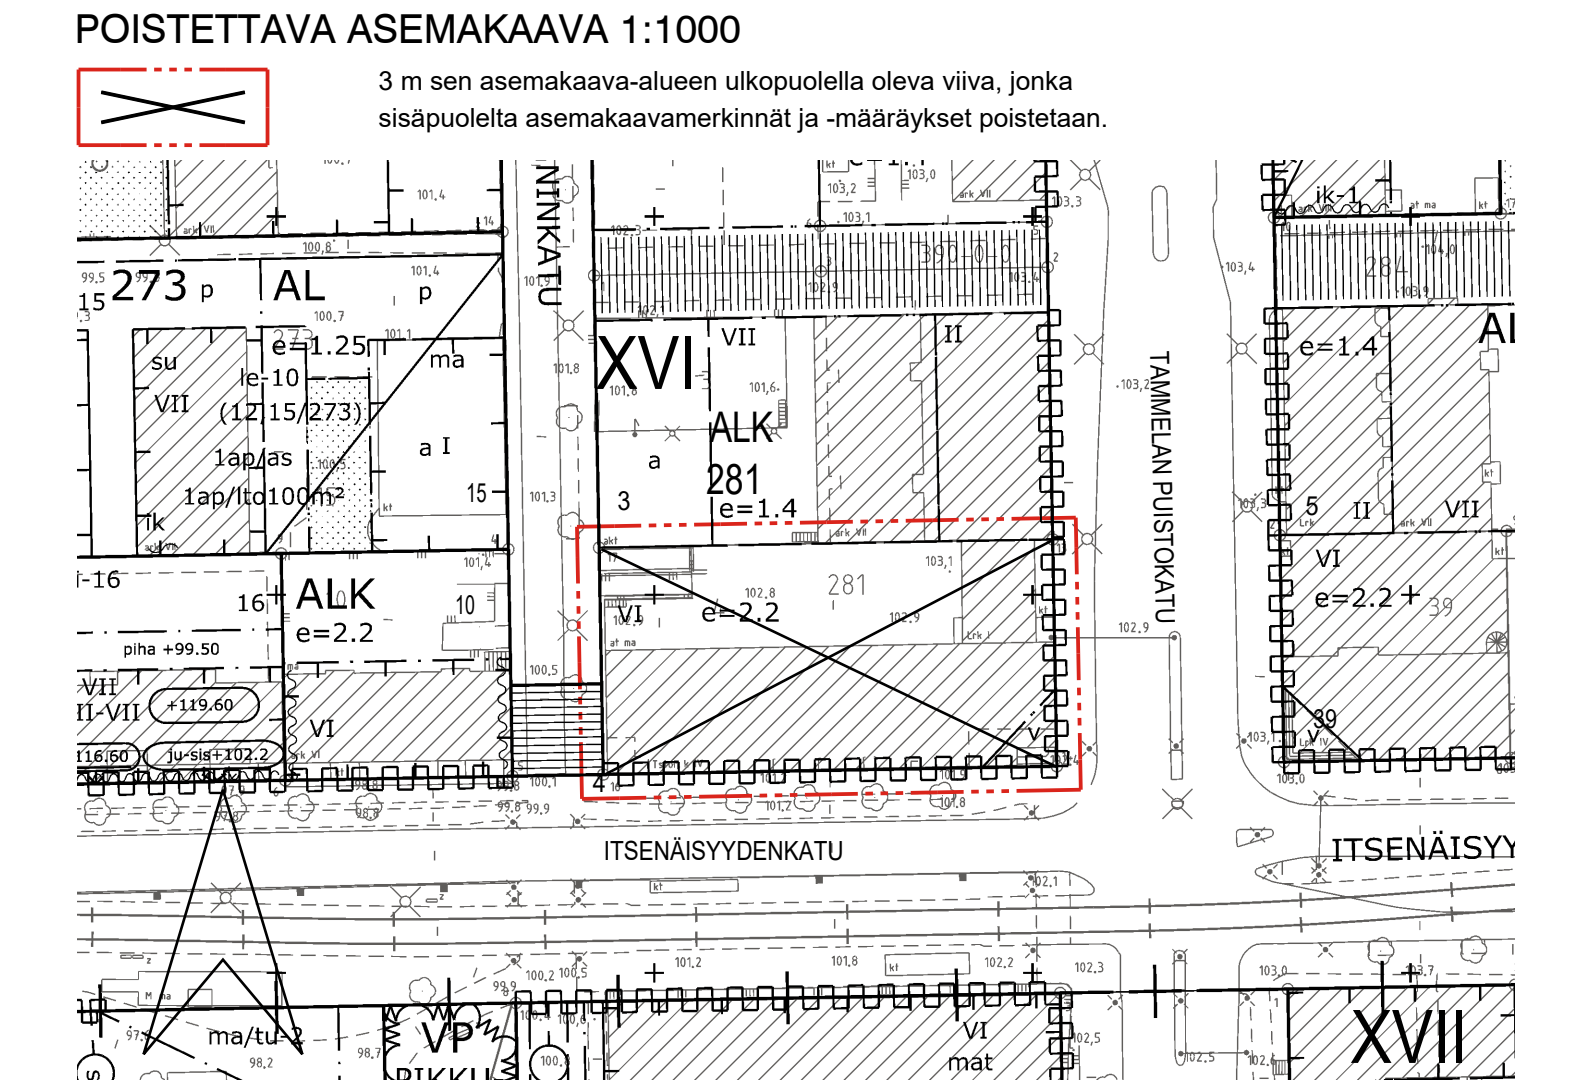


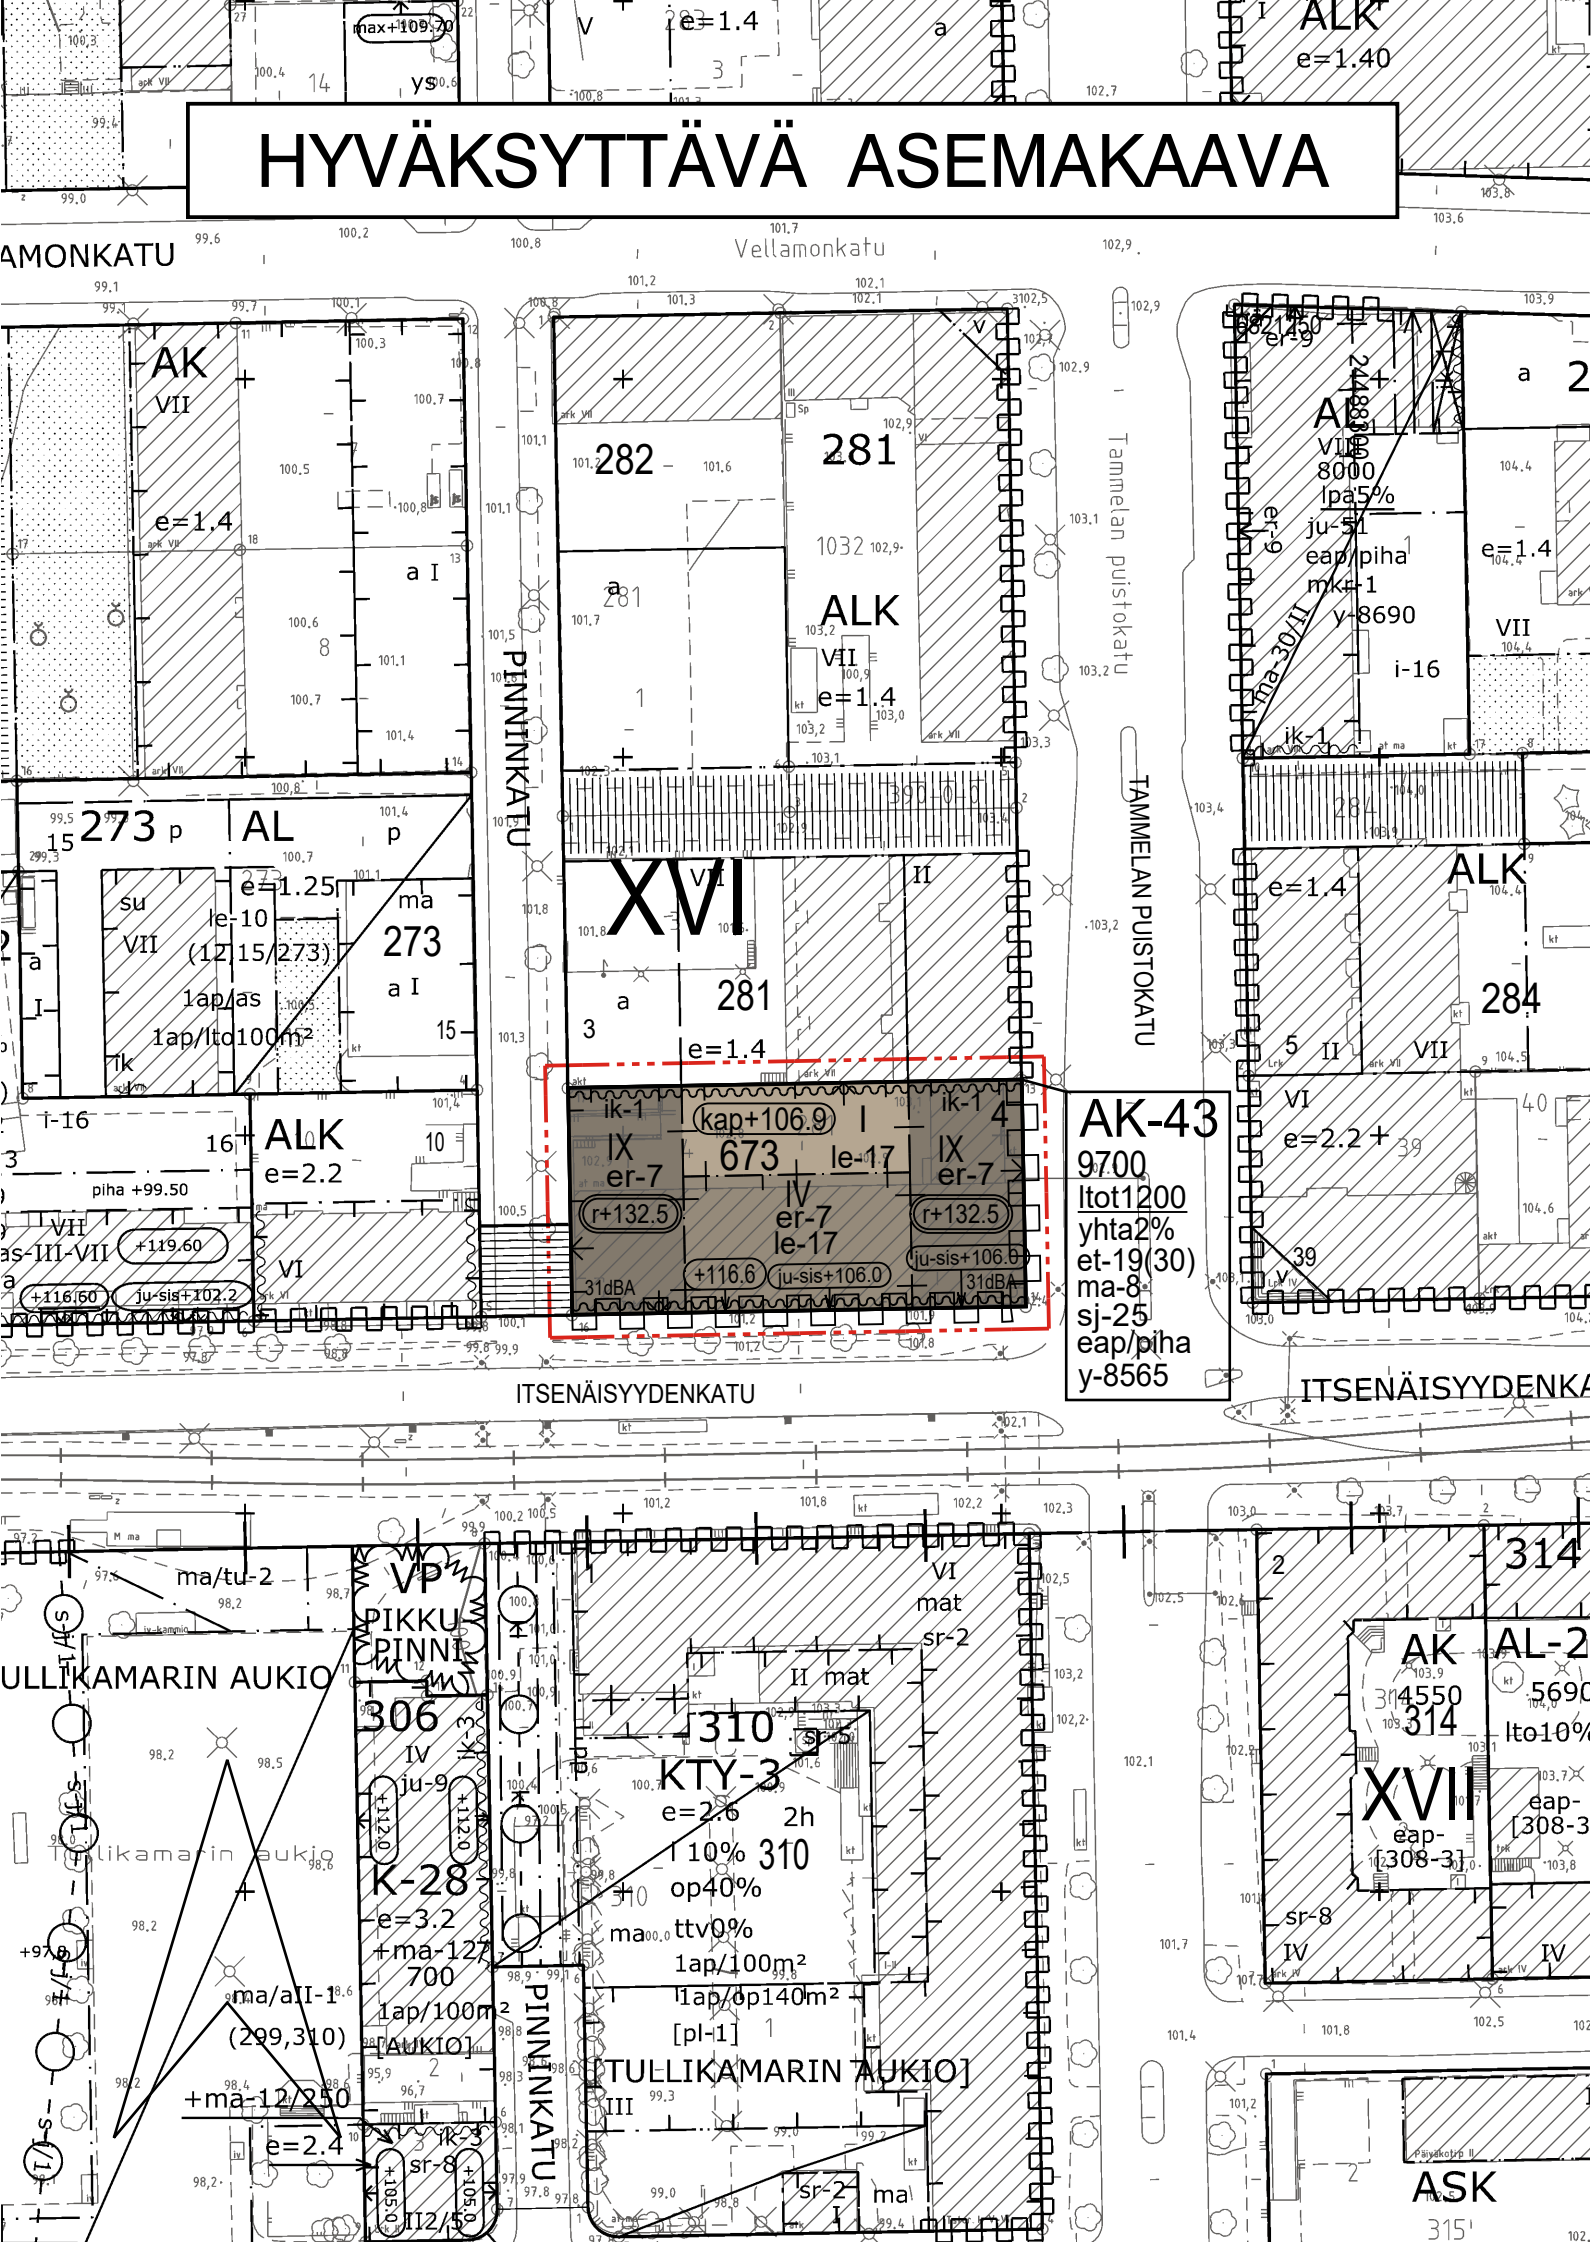

OTE MAANALAISESTA AJANTASA-ASEMAKAAVASTA 1:1000

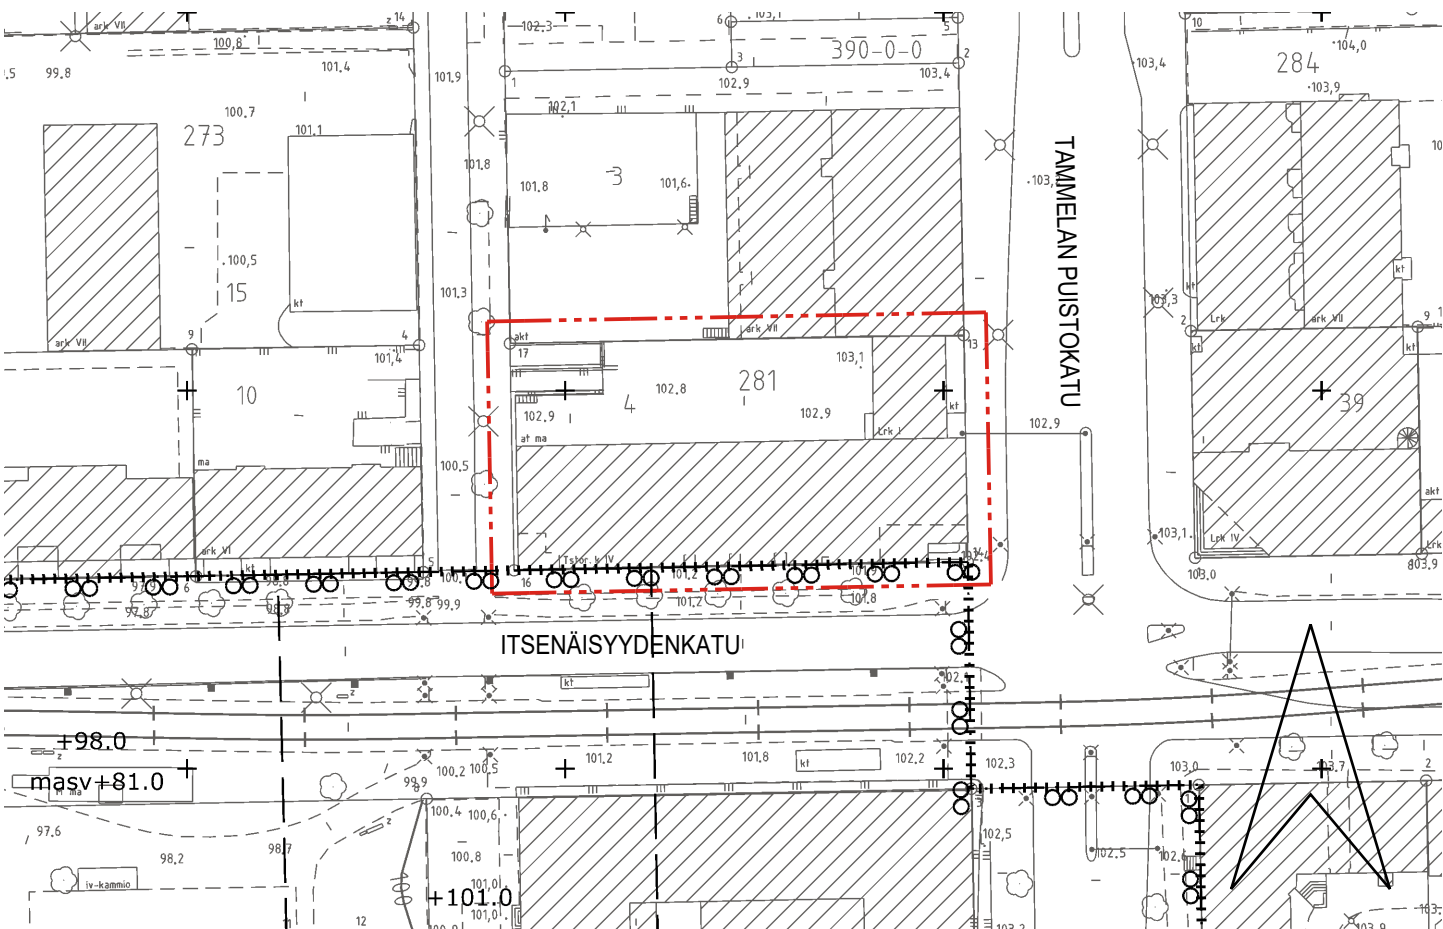

ASEMAKAAVAMERKINNÄT JA -MÄÄRÄYKSET:

AK-43

Asuinkerrostalojen korttelialue opiskelija-asumista varten.

3 m kaava-alueen rajan ulkopuolella oleva viiva.

Korttelin, korttelinosan ja alueen raja.

Osa-alueen raja.

Poikkiviiva osoittaa rajan sen puolen johon merkintä kohdistuu.

Kaupunginosan numero.

Korttelin numero.

Tontin numero.

Rakennusoikeus kerrosalaneliömetreinä.

Alleviivattu merkintä osoittaa, kuinka paljon tontilla sallittua kerrosalasta on rakennuslalalla vähintään käytettävä liike-, toimisto- tai työtiloina.

yhta2%

Merkintä osoittaa, kuinka monta prosenttia asumisen kerrosalasta tulee vähintään toteuttaa asukkaiden yhteis- ja vapaa-ajantiloina.

IX

Roomalainen numero osoittaa rakennusten, rakennuksen tai sen osan suurimman sallitun kerrosluvun.

(kap+106.9)

Kattopihan perustason ylin sallittu korkeusasema.

(r+132.5)

Rakennuksen ja rakenteiden ylin korkeusasema.

(+116.6)

Rakennuksen julkisivupinnan ja vesikaton leikkauskohdan ylin korkeusasema.

(ju-sis+106.0)

Korkeusasema, jonka alapuolella rakennuksen julkisivun tulee olla sisäänvedetty. Nuoli osoittaa rakennusalan sivun, jota merkintä koskee.

Rakennusala.

et-19(30)

Korttelialueelta on varattava sähköjakelun kannalta tarkoituksenmukaisesta paikasta tila enintään suluissa osoitetun kerrosneliömetrimäärän suuruiselle jakelumuntamolle. Muntamotilan täytyy sijaita integroituna rakennukseen, rakenteisiin tai maanalaiseen pysäköintitilaan.

er-7

Rakennusalan osa, jolle tulee sijoittaa liike- ja toimistotiloja rakennuksen kaduntasokerrokseen.

ma-8

Tontin rakennuslalle saadaan sijoittaa kerrosalaan luettavia maanalaisia liike- ja työtiloja.

Nuoli osoittaa rakennusalan sivun, johon rakennus on rakennettava kiinni.

ik-1

Merkintä osoittaa rakennusalan sivun, jonka puoleiseen rakennuksen seinään ei saa sijoittaa huoneen pääikkunoita.

31dBA

Merkintä osoittaa rakennusalan sivun, jonka puoleisten rakennuksen asuintilojen ulkoseinien sekä ikkunoiden ja muiden rakenteiden äänenieristävyyden liikennemelua vastaan on oltava vähintään rakennuslalla osoitetun dBA-luvun mukainen.

le-17

Rakennuksen katolle sijoitettava leikki- ja oleskelualueeksi varattu alueen osa.

Katualueen rajan osa, jonka kohdalta ei saa järjestää ajoneuvoliittymää.

sj-25

Kaupunkikuvan kannalta tärkeä korttelialue. Julkisivujen arkkitehtoniseen käsitteelyyn tulee kiinnittää erityistä huomiota.

eap/piha

Tontille ei saa sijoittaa maanpäällisiä autopaikkoja.

y-8565

Merkintä osoittaa, että tätä asemakaavaa varten on laadittu yleismääräys, joka on asemakaavakartassa. Luku tarkoittaa asemakaavan numeroa.

YLEISMÄÄRÄYKSET

Rakennus

Rakennusten ensimmäiseen kerrokseen ei saa sijoittaa asumista.

Rakennuksen suunnittelussa tulee huomioida pääkäyttötarkoituksen mukainen tilojen monikäyttöisyys ja rakennustekninen muunneltavuus.

Julkisivut tulee toteuttaa arkkitehtuuriltaan ja rakennustavaltaan erityisen korkeatasoisesti ja kaupunkikuvaa rikastaen.

Kaduntason kadunpuoleiset julkisivut tulee toteuttaa suuria ikkunoita käyttäen ja arkkitehtuuriltaan korkeatasoisesti kaupunkikuvaa sovitteen.

Korttelialueen suunnittelussa tulee huomioida jalankulkuympäristön viihtyisyys, valaistus, turvallisuus ja sovitautuminen kaupunginosakokonaisuuteen.

Parvekkeet eivät saa ylittää rakennusalan rajaa.

Asuntojen parvekkeiden tulee olla lasitettuja.

Yhteistilojen tulee liittyä luontevasti ulko-oleskelualueisiin.

Kaikki rakennuksen tilat mukaan lukien ilmanvaihdonkehuneet ja muut tekniset tilat tulee sijoittaa rakennusmassan sisälle yhtenäisen vesikaton alapuolelle.

Huoltopihalla tulee olla suljetuissa Pinninkadun suuntaan julkisivuarkkitehtuuriin sovitettavalla teräsverkkoseinällä tai vastaavalla.

Ulko-oleskelualueet

Asukkaille tulee järjestää laadukas, viihtyisä ja vireä oleskelupihalla. Leikki- ja oleskelualueeksi varattava alue voi sijaita maantasossa tai kattokerroksissa yhteistiloihin liittyvänä osana.

Leikkiin ja oleskeluun sopivaa ulko-oleskelualueita tulee olla vähintään 10 % tontin asumisen kerrosalasta. Leikki- ja oleskelualueet on toteutettava yhtenäisinä.

Kansi- ja kattopihan tarkemmassa suunnittelussa tulee ottaa huomioon kasvillisuuden sekä istutuksiin tarvittavan kasvualustan paksuus ja paino. Kattopihalle tulee suunnitella ja toteuttaa sopivia istutusratkaisuja, kuten istutusaltaita, säleikköjä, ruukkuja tms., vireän ilmeen varmistamiseksi.

Hulevedet

Rakentamislupa-asiakirjoihin on liitettävä rakennushankkeen pohjalta laadittu selvitys hulevesimenetelmistä. Rakentamisen aikaisesta hulevesien hallinnan toteuttamisesta tulee tehdä suunnitelma ennen rakentamiseen ryhtymistä. Suunnitelma tulee hyväksyttävä viranomaisella, joka myös valvoo rakentamisaikaista hulevesien hallintaa.

Ulko-oleskelualueiden viherrakenteiden tulee viivyttää hulevesiä sisältämällä mahdollisimman paljon vettä läpäiseviä pintoja.

Ympäristöhäiriöt

Rakentamislupaa haettaessa on osoitettava meluntorjuntasuunnitelmalla, että asuintiloille, parvekkeille, terasseille sekä leikki- ja oleskelualueille asetetut melun ohjearvot alittuvat. Vaiheittain rakennettaessa tulee varmistaa ulko-oleskelualueiden, parvekkeiden ja terassien melusuojausten toteutuminen vaatimusten mukaisesti tarvittaessa tilapäisiä meluntorjuntarakenteita hyödyntäen.

Jos asunnon ulkoseinään kohdistuvan melun päiväajan keskiäänitaso on 65 dB tai enemmän, tulee asuntojen avautua myös hiljaiselle puolelle (alle 55 dB).

Pysäköinti

Pyöräpaikat

Asuminen 1 pp/k-m² tai asunto
Kerrostalo 1/40
Opiskelija-asuminen 1/30


Toimistot

Liiketilat ≤ 2000 k-m² 1/100
1/100

Asuinkerrostaloissa vähintään 50 % ja liike- ja toimistotiloissa vähintään 30 % polkupyöräpaikoista on osoitettava katettuun ja lukittavaan tilaan.

Pysäköintinormin edellyttämien esteettömien, runkolukittavien ja katettujen pyöräpysäköintipaikkojen lisäksi kohteeseen tulee toteuttaa laadukkaat pyöräiden huoltotilat ja taakkapyöräiden säilytysmahdollisuudet.

SUURENNOS KAAVA-ALUEESTA MK 1:500

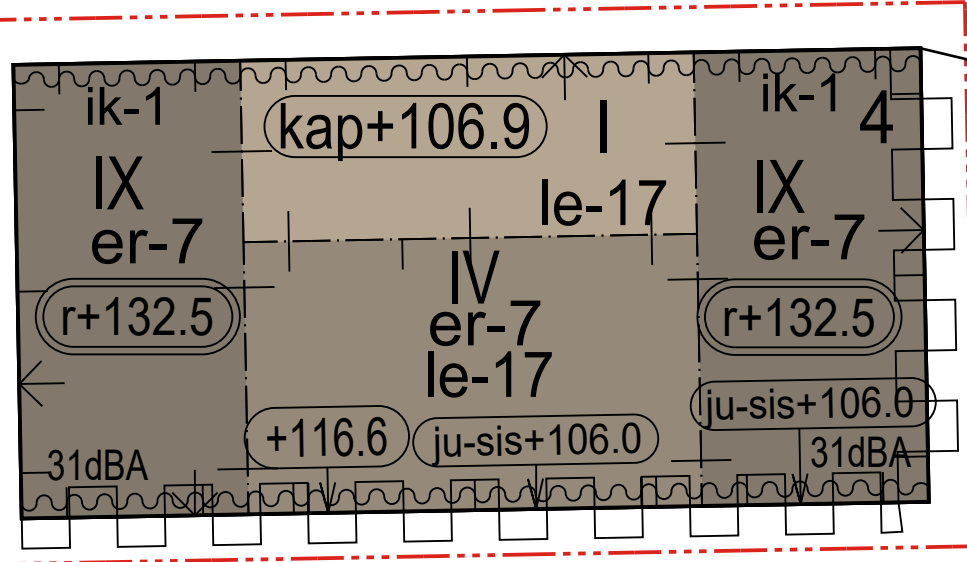

AK-43
9700
ltot1200
yhta2%
et-19(30)
ma-8
sj-25
eap/piha
y-8565



TAMPERE

ASEMAKAAVAN MUUTOS

Kaupunginosan: XVI (TAMMELA 116)
Kortteli nro: 281
Tontti nro: 4

ASEMAKAAVAN MUUTOKSELLA MUODOSTUU

Kaupunginosan: XVI (TAMMELA 116)
Kortteli nro: 673

MUUTETAAN 21.7.1966 VAHVISTETTUA ASEMAKAAVAA NRO 2297.

TÄHÄN ASEMAKAAVAKARTTAAN LIITTYY ASEMAKAAVAN SELOSTUS JA HAVAINNEAINEISTOA.

TÄMÄN ASEMAKAAVAN ALUEELLA ON VOIMASSA TONTTIJAKO NRO 2870/16.1.1967.

Korjattu korttelinumeroksi 673.
20.10.2025 vs. asemakaavapäällikkö Hanna Montonen

1:1000



KAUPUNKIYMPÄRISTÖN PALVELUALUE / PAAKATITETO		Antti Alarotu 15.4.2025 kaupungeingeodeetti	
Tasokoordinaatti- / korkeusjärjestelmä ETRS-GK24 / N2000			
KAUPUNKIYMPÄRISTÖN SUUNNITTELU / ASEMAKAAVOITUS		Elena Karpinen asemakaavapäällikkö	
Suunnittelija	Nella Rajala / Anna Hyppä	22.4.2025 27.5.2024 30.10.2023 25.11.2019	
Piirtäjä	RLE		
Pvm.	3.9.2018		
Tark.	25.11.2019, 30.10.2023, 27.5.2024 ja 22.4.2025		
Asemakaavakartta nro 8565		KV hyv.	