



26.2.2026

Alla oleva dokumentti on digitaalisesti allekirjoitettu. Allekirjoittajien ja dokumenttien tiedot

Dokumentti

Tonttijakokartta 9668.pdf

Tiedosto

bd0ea1d4fb1fd40abb238178fcd7021d5cc0e5d9851d9167f6edd4723239cd14ca1a
6d595b1d9278c43854a3b14f8af7a6900a58005ea5036179bd93b35a342e

Tarkistesumma

Allekirjoittajat

Joni Juhani Kristian Martikainen

Nimi

Tunnistautumistapa: sähköposti, SMS-tunnistautuminen

Allekirjoitustapa: Genericoidc

26.2.2026


Päivämäärä

Dokumenttien aitouden varmentaminen

Prosessin luontihetkellä kaikista allekirjoitukseen liitetyistä dokumenteista on laskettu tarkistesumma SHA-512 algoritmilla. Varmennuslinkki ohjaa sivulle jossa voitte selvittää onko hallussanne oleva dokumentti sama joka prosessiin on alun perin liitetty ja se jonka olette allekirjoittaneet.

<https://turva.tampere.fi/verify.cgi?link=vZIHA2uQ3mpiN154f3rxS90lhMduiHqOt5UUCBHEPPerdnzLTz>

N:o	X	Y
1	6815920.160	24489199.446
2	6815921.267	24489206.879
3	6815856.693	24489268.708
4	6815851.082	24489274.410
5	6815844.660	24489268.104
6	6815850.266	24489262.396
7	6815825.466	24489200.375
8	6815799.969	24489157.108
9	6815823.816	24489154.840
10	6815833.184	24489154.417
11	6815842.369	24489154.913
12	6815851.459	24489156.318
13	6815860.366	24489158.615
14	6815869.001	24489161.784
15	6815877.280	24489165.793
16	6815885.121	24489170.602
17	6815892.453	24489176.157

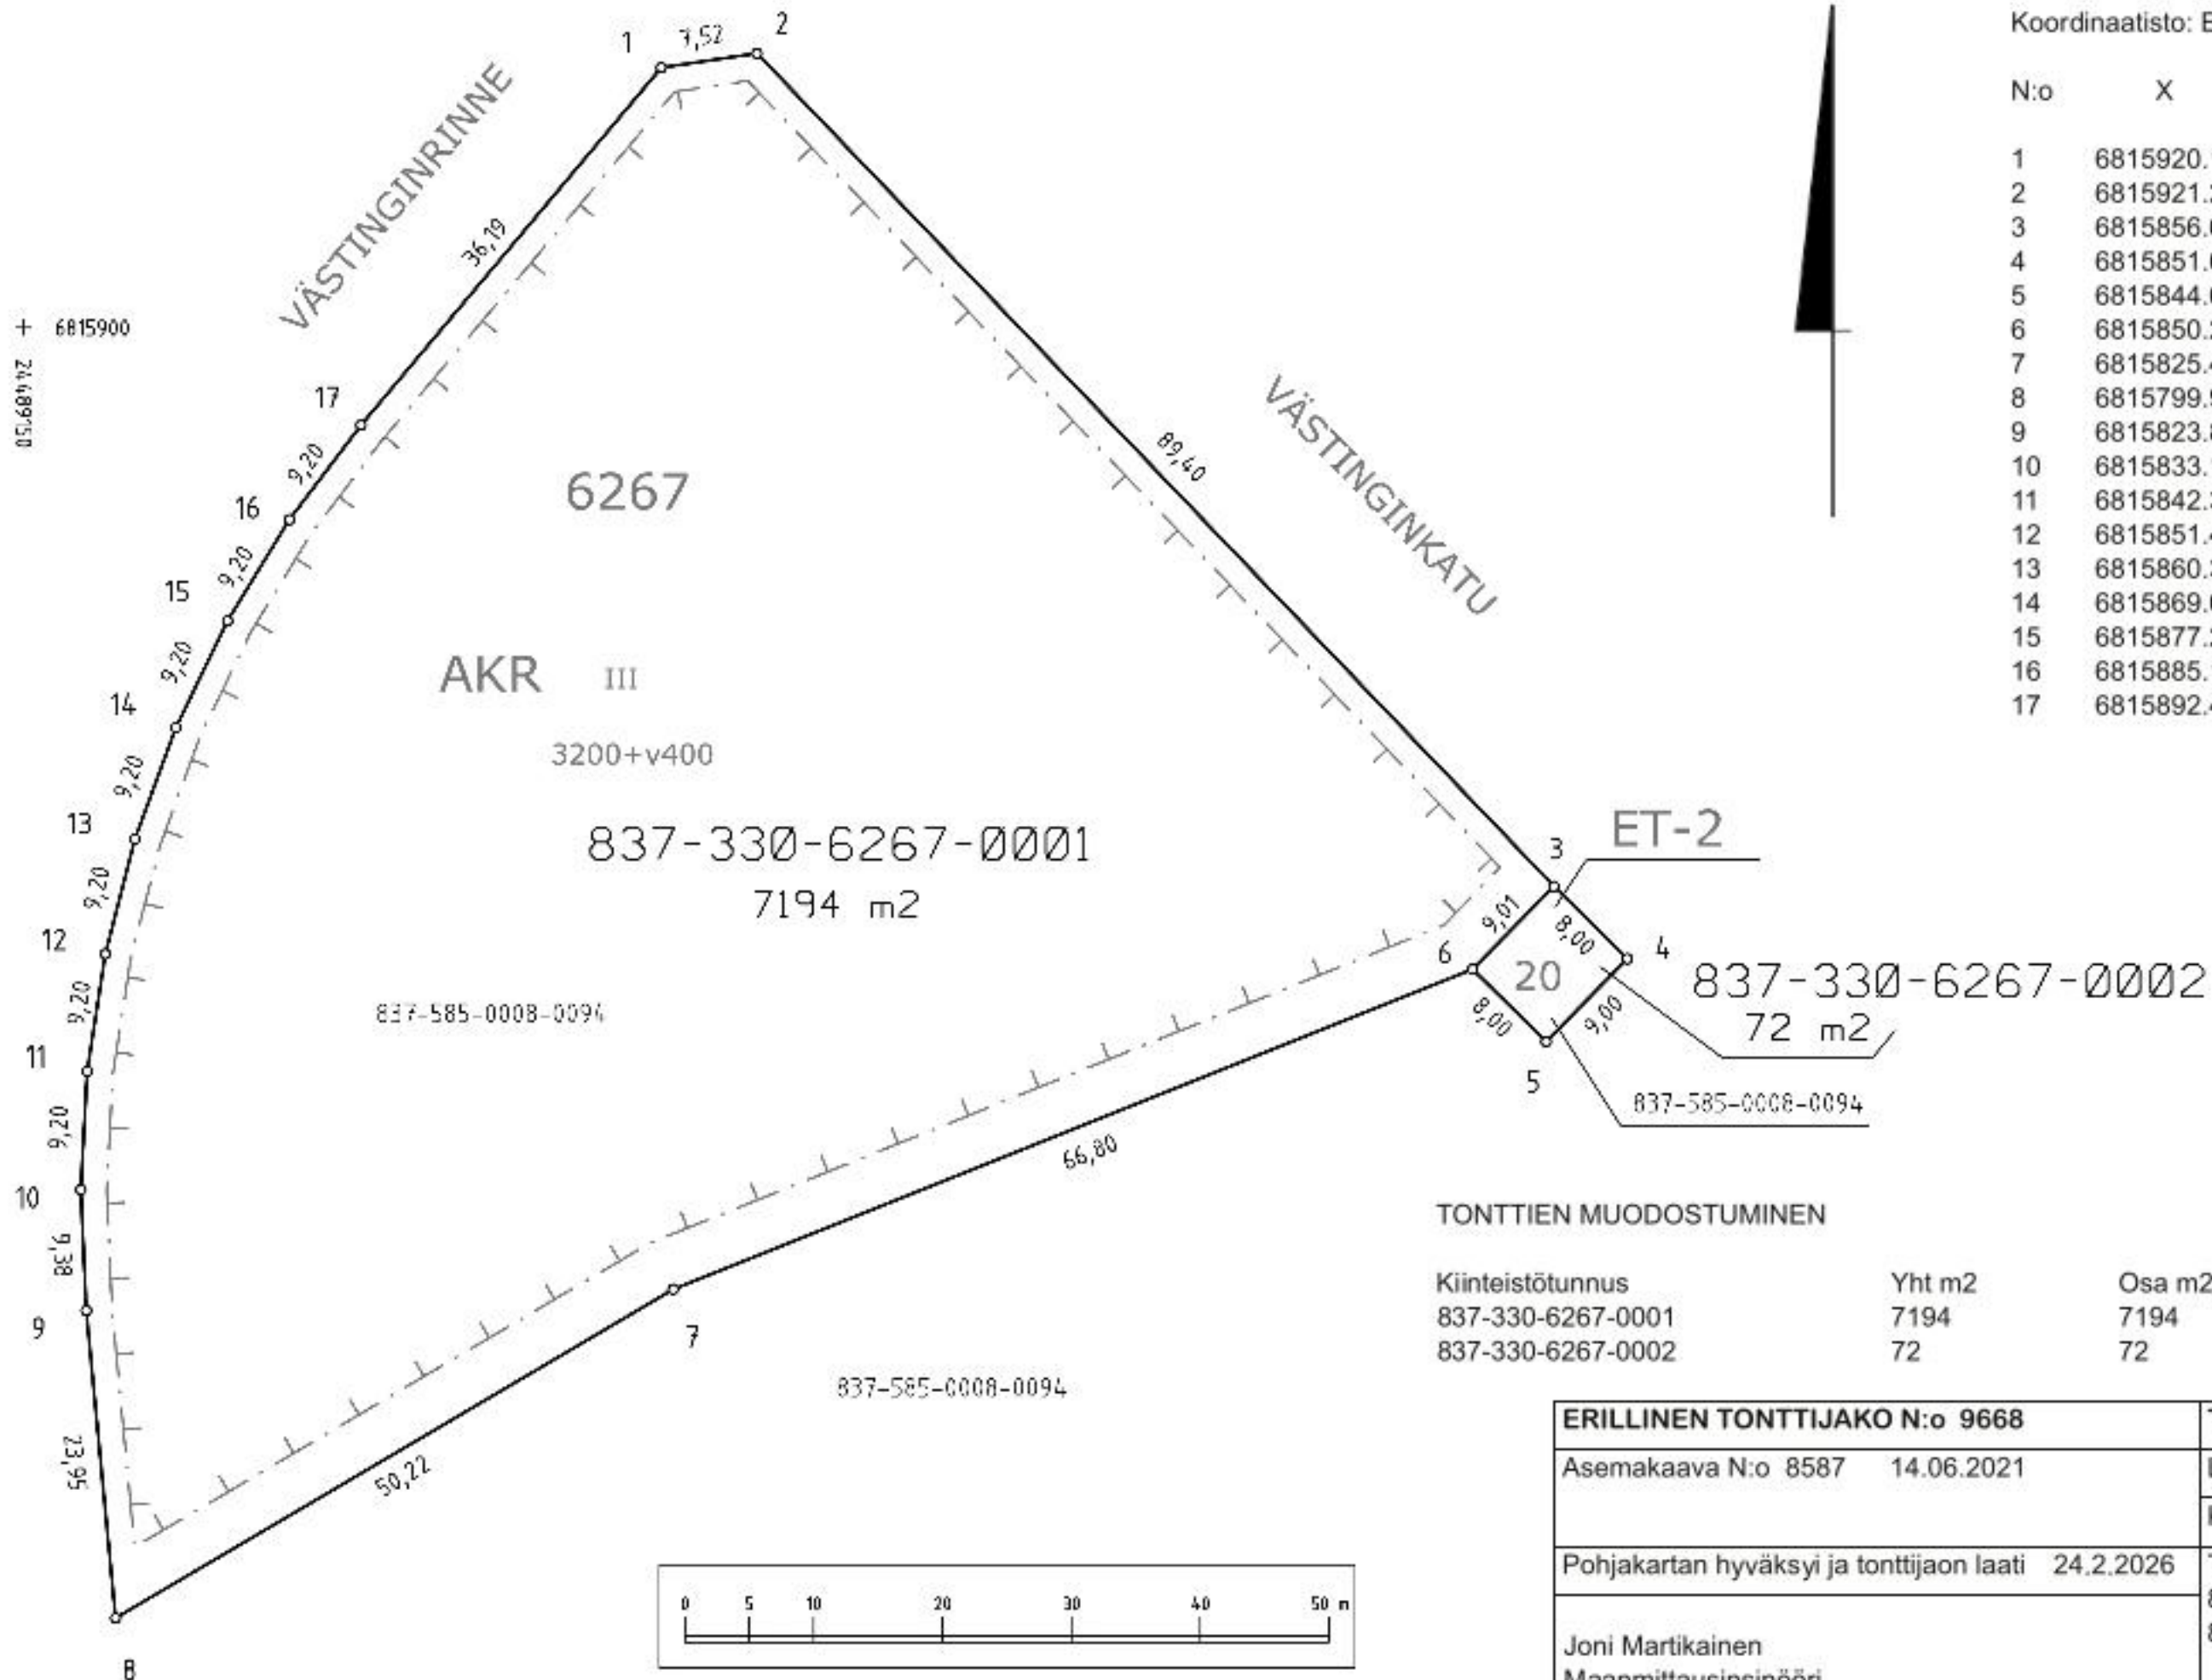

TONTTIEN MUODOSTUMINEN

Kiinteistötunnus	Yht m2	Osa m2	Muodostajayksikkö
837-330-6267-0001	7194	7194	837-585-0008-0094
837-330-6267-0002	72	72	837-585-0008-0094

ERILLINEN TONTTIJAKO N:o 9668	TAMPERE, 837
Asemakaava N:o 8587 14.06.2021	Lahdesjärvi, 330
	Kortteli 6267
Pohjakartan hyväksyi ja tonttijaon laati 24.2.2026	Tulevat tontit:
	837-330-6267-1
	837-330-6267-2
Joni Martikainen Maanmittausinsinööri Allekirjoitettu sähköisesti	
Kaupungingeodeetti hyväksynyt 26.02.2026 § 6	
Hanke N:o 260099	