



Poikkileikkaus A-A, Duon kohta

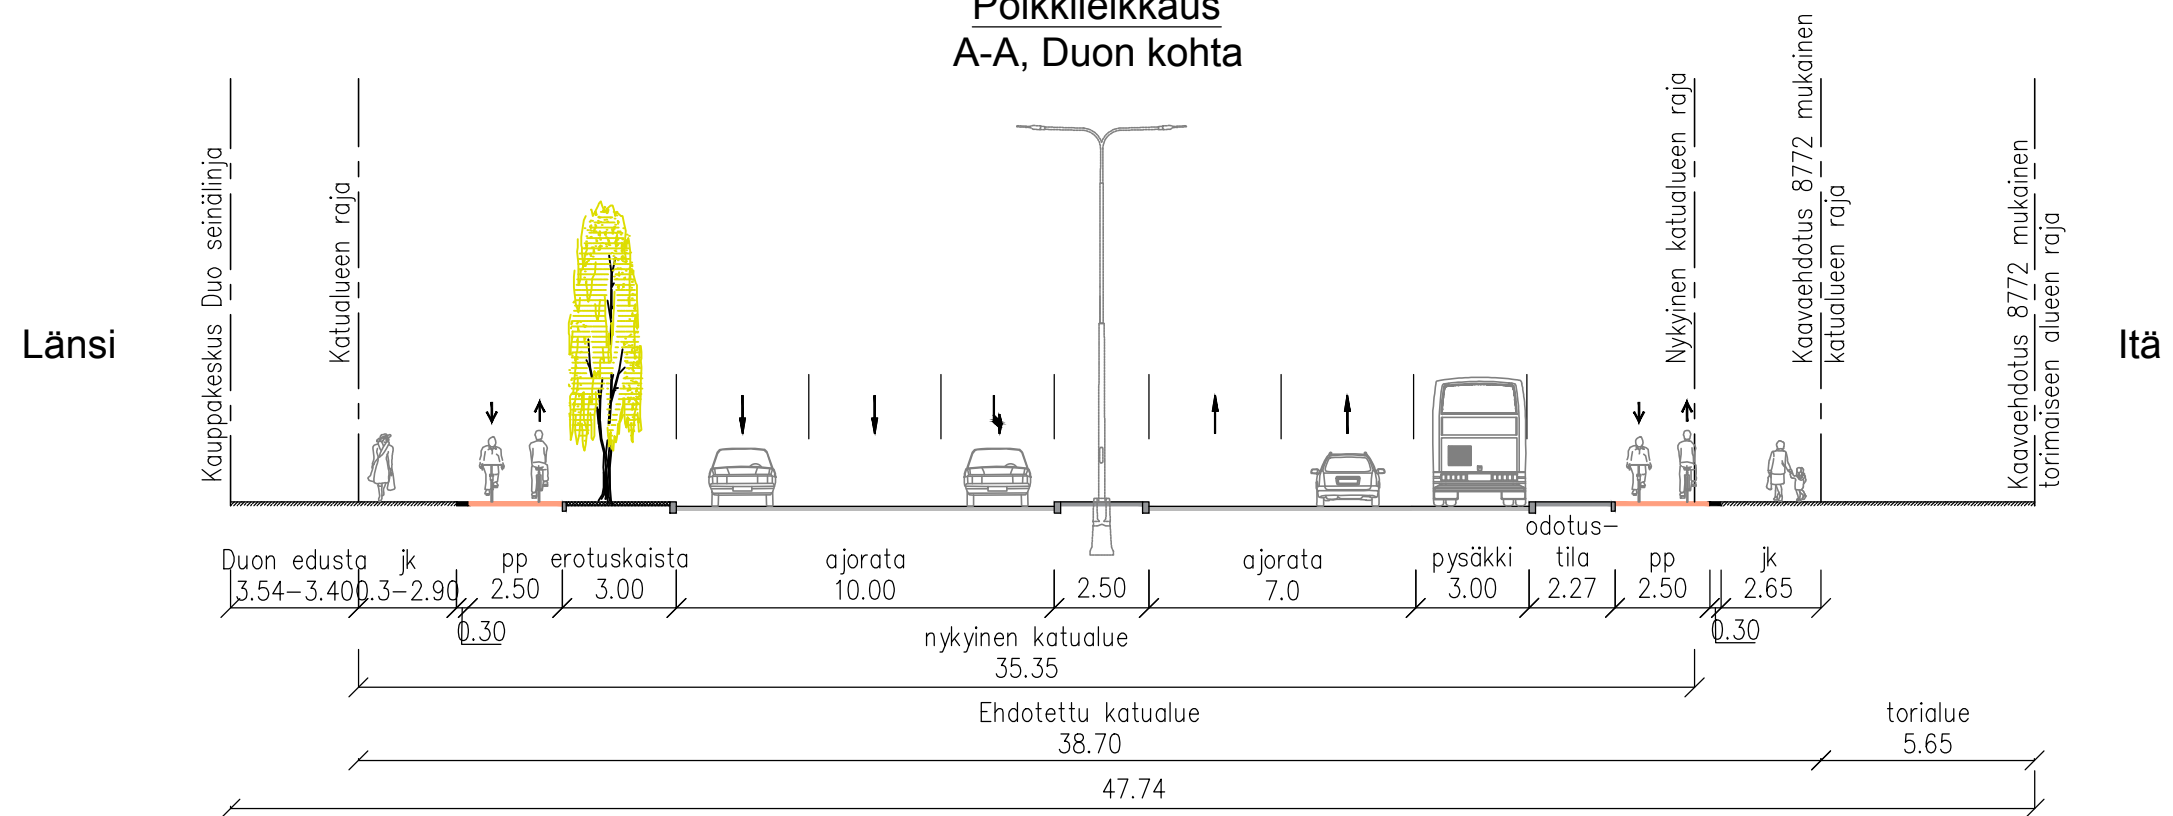

Tyyppipoikkileikkaus jk+pp

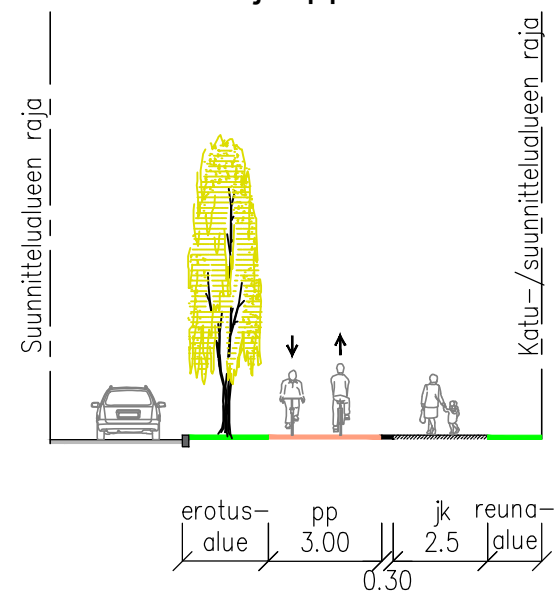

Rakennuskohteen nimi ja osoite		Piirustuksen sisältö		Mittakaavat		
Hervannan valtaväylän pääpyöräreitin YS		Poikkileikkaus A-A, Duon kohta		1:200		
Hervannan valtaväylä		Jk+pp tyyppipoikkileikkaus		1:200		
Tampereen kaupunki		SITOWISE <small>Vuolteenranta 2 33300 Tampere 020 747 6000 www.sitowise.com</small>	Suunn.ala	Työnumero	Piir.no	Muutos
Päiväys 16.3.2022	Suunnittelija J. Koskinen	LKT	KAU46412	1/21895/3		