


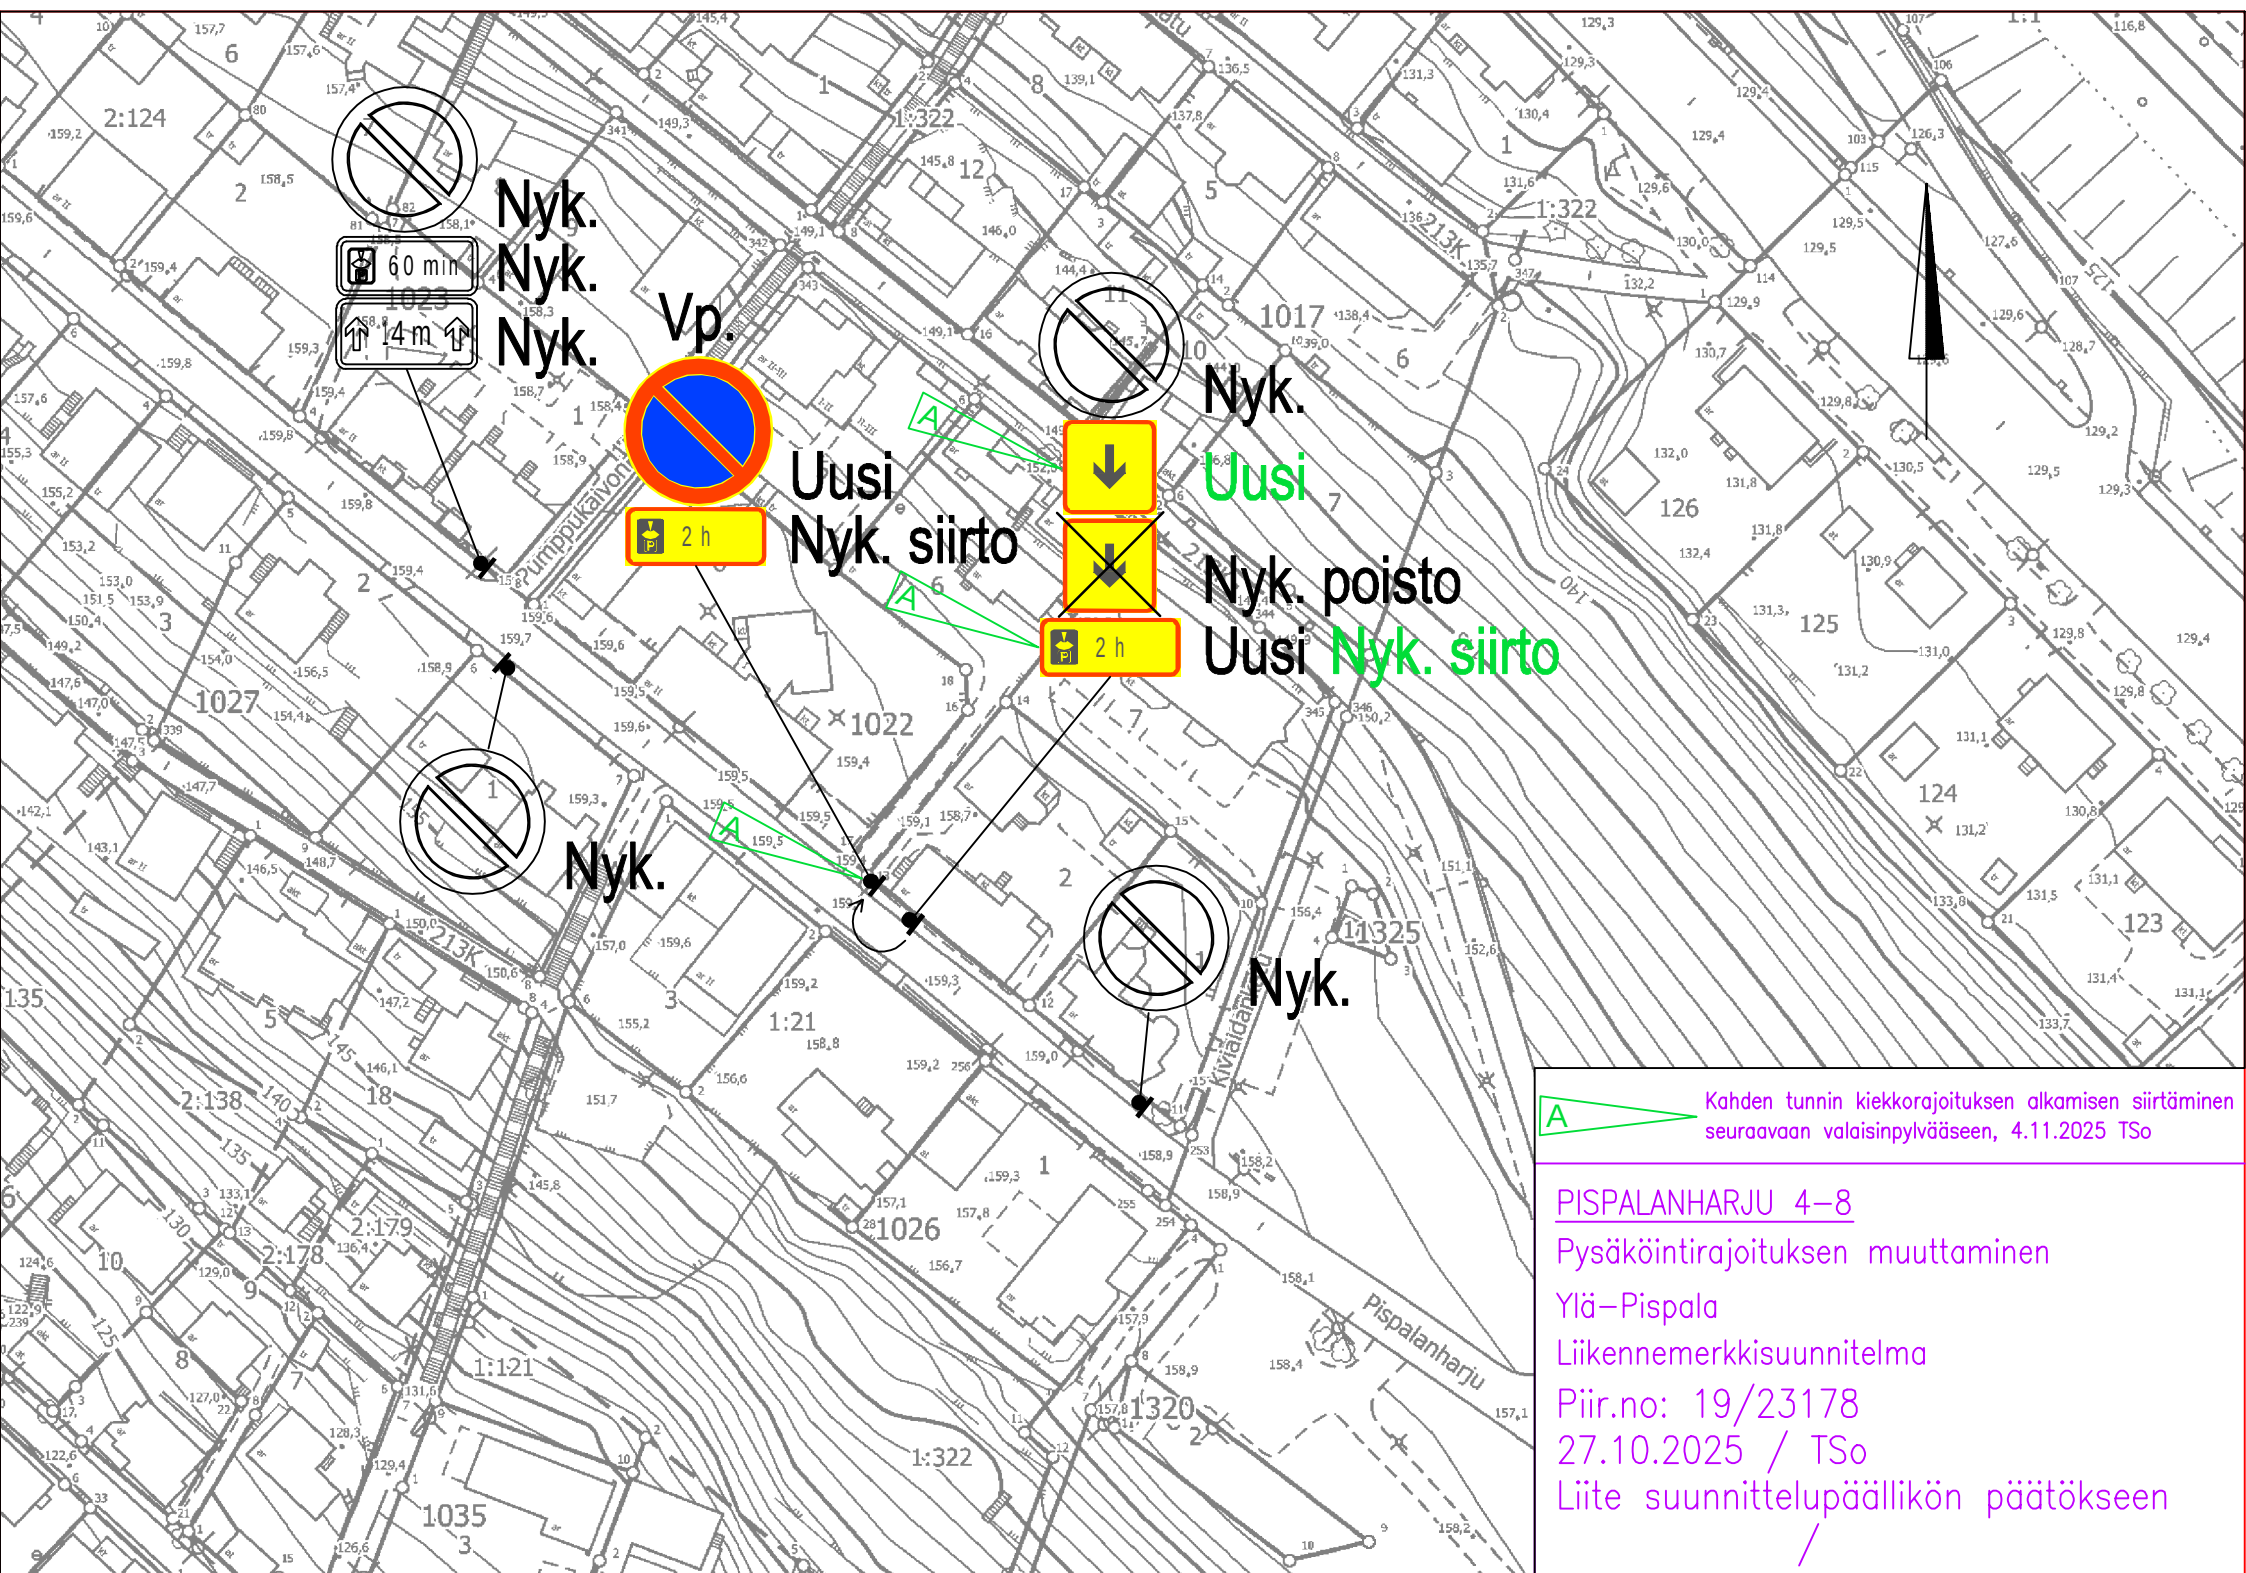

A Kahden tunnin kiekkorajoituksen alkamisen siirtäminen seuraavaan valaisinpylväeseen, 4.11.2025 TSo

PISPALANHARJU 4-8

Pysäköintirajoituksen muuttaminen

Ylä-Pispala

Liikennemerkkisuunnitelma

Piir.no: 19/23178

27.10.2025 / TSo

Liite suunnittelupäällikön päätökseen