



VALMISKONTTI

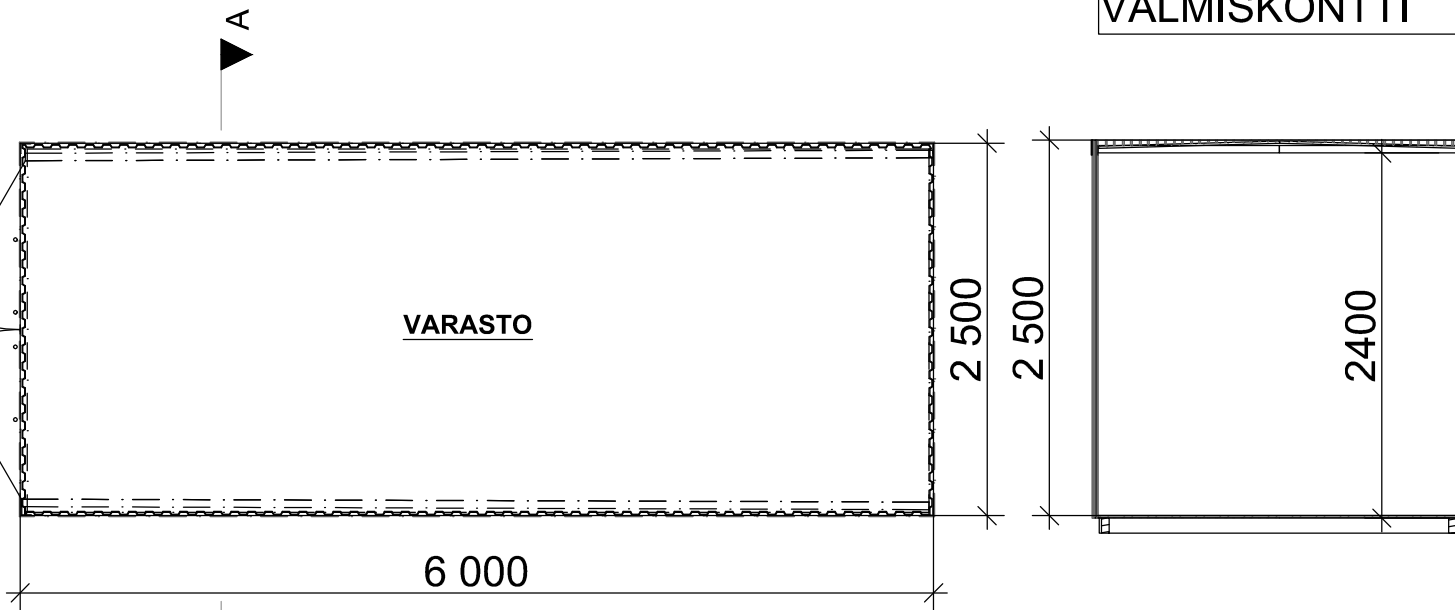


POHJA

LEIKKAUS A - A

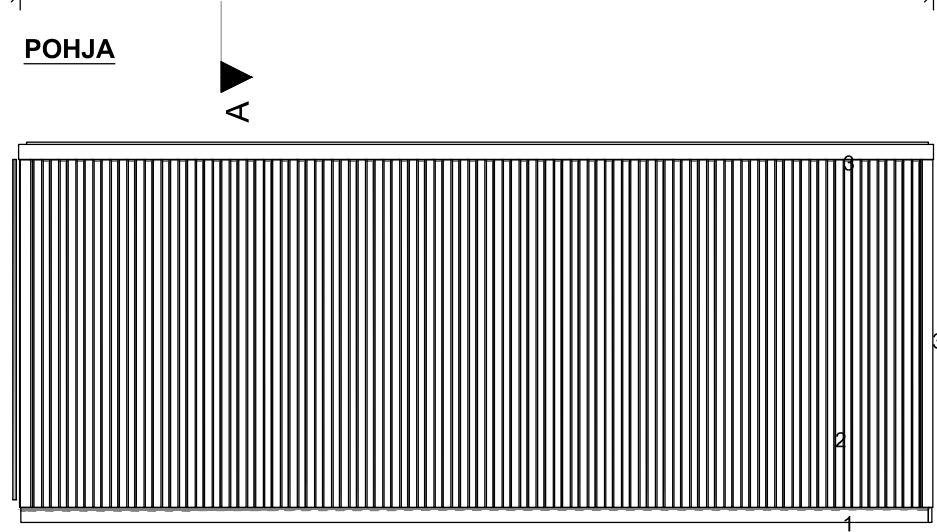


ETELÄÄN


1. TERÄSKISKOT
2. POIMULEVY SININEN
3. PROFILIOPELTI SININEN

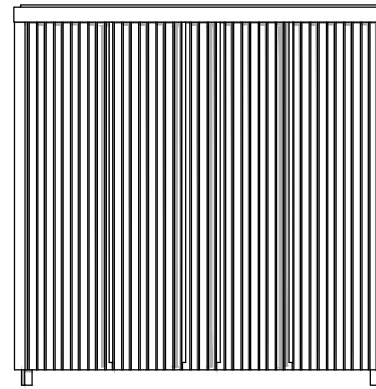

LÄNTEEN

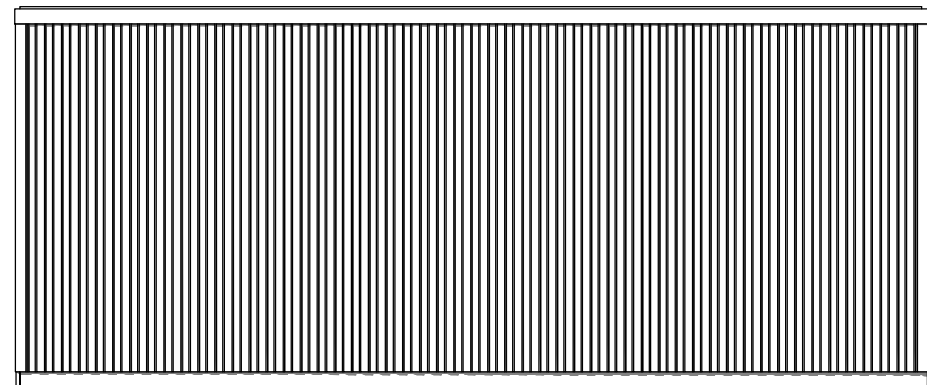

POHJOISEEN

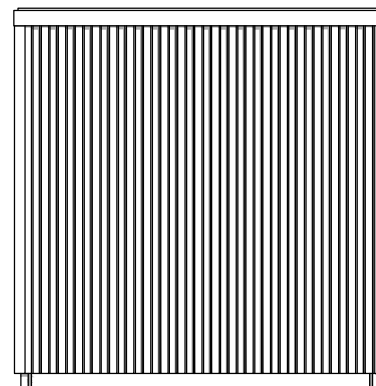

ITÄÄN

K.O.SA EPILÄ	KORTTELI/TILA 1105	TONTTI/No 7	RAKENNUSLUVAN TUNNUS
RAKENNUSOIMENPIDE UUDISRAKENNUS			PIIRUSTUSLAJI PÄÄPIIRUSTUS
RAKENNUSKOHTTEEN NIMI JA OSOITE KIINTEISTÖ.OY PISPALAN VALTATIE 114 PISPALAN VALTATIE 114 33270 TAMPERE			PIIRUSTUKSEN SISÄLTÖ VÄLIAIKAINEN KONTTIVARASTO POHJAPIIRUSTUS, LEIKKAUS JA JULKISIVUT 1 / 50
RA ARK 535 JUHANI PUUKKA PISPALAN VALTATIE 106 B 8, 33270 TAMPERE P. 0400-939865			SUUN.ALA <b>ARK</b>
			TYÖ No 657
			PIIR.No / 02
PÄIVÄYS 13.04.2021			YHT.HENK. JUHANI PUUKKA