

KIINTEISTÖLLE 837-228-9903-0
 RAKENNETAAN 42 METRIÄ KORKEA
 TIETOLIIKENNEPUTKIMASTO JA n.10m²
 LAITETILARAKENNUS.

MASTOPIIKKA EROTETAAN PARKKIPAIKASTA
 ISOILLA KIVILLÄ.

MASTON HUOLTO TAPAHTUU PARKKIPAIKAN
 KAUTTA.

KOHTEN RAKENTAMISESSA HUOMIIDIIDAN
 RAKENTAMISLAIN MUKAISET VAATIMUKSET.
 MASTOPIIKKA SIJOITETAAN SITEN ETTEI
 PUITA TARVITSE KAATAA JA VIHEREISTEN
 PUIDEN JUURET EI VAURIOIDU.


MASTO VARUSTETAAN NOUSUESTEELLÄ.

TUKIASEMAPIIKKA VARUSTETAAN
 ASIANMUKAISIN VARDITUSKYLTEIN.

KUVASSA ESITETYT MITAT OVAT METREJÄ.
 KORKEUSJÄRJESTELMÄ N2000
 MASTON ALUSTAVAT KOORDINAATIT:
 TM35FIN N: 6821879,013 E: 319157,028
 WGS84 LAT: 61 29 17,488
 LON: 23 36 10,967

TUNN.	LUKUM.	MUUTOS			NIMIM.	PVM.
Kaupunki	K.osa/Kylä	Kortteli/Tila	Tontti/Rn:o	Viranomaisen arkistointimerkintöjä varten		
837	228	9903	0			
Rakennustoimenpide				Piirustuslaji	Juoks.n:o	
UUDISRAKENNUS				PÄÄPIIRUSTUS	1	
Rakennuskohteen nimi ja osoite				Piirustuksen sisältö	Mittakaavat	
TIETOLIIKENNE MASTO JA TELELAITETILA VILLILÄNSAARI TAMPERE SALMENRANTA, 33300 TAMPERE				ASEMAPIIRROS	1:500	
Rakennuttaja				Suunnitteluala, työn numero ja piirustuksen numero		
DNA TOWER FINLAND OY PL 10, 01044 DNA				DNA	Muutos	
Pääsuunnittelija				Päiväys		
DNA TOWER FINLAND OY JOUNI KOSKENKANGAS, RI				DNA	ARK	
Suunnittelija				Päiväys		
DESPRO ENGINEERING OY JARMO TANNI, RI (AMK)				DESPRO	04.12.2024	

POHJA

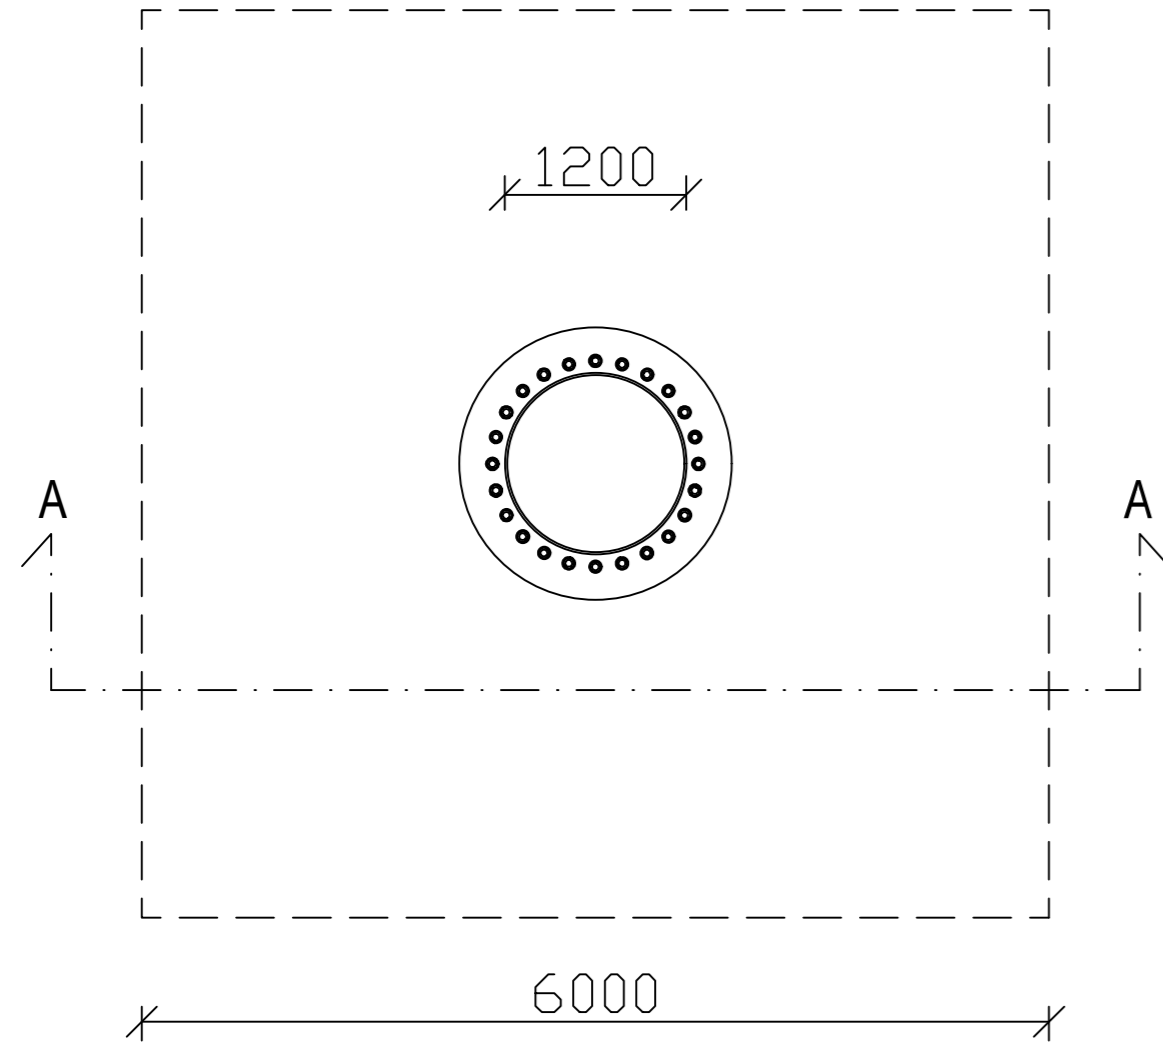


MASTOTOIMITTAJAN MALLISTA RIIPPUEN MASTON LEVEYS VAIHTELEE JONKIN VERRAN. MASTON JUURELLA LEVEYS ON NOIN 1,2 METRIÄ.

MASTOTOIMITTAJAN RAKENNESUUNNITTELIJA MITOITTAÄ JA SUUNNITTELEE MASTON RAKENTEEN TARKEMMIN RAKENNEPIIRUSTUKSESSAAN.

TÄSSÄ POHJAPIIRUSTUKSESSA ON KÄYTETTY MASTOTOIMITTAJAN YLEISPIIRUSTUSTA MALLINA VAPAASTISEISOVASTA PUTKIMASTOSTA, JOSSA SIVUN HALKAISIJA JUURELLA ON NOIN 1200mm JA HUIPULLA NOIN 600mm.

MASTOSSA ON KIIPEILYTIKAS JA MASTO VARUSTETAAN KIIPEILYESTEELLÄ.

LEIKKAUS A-A

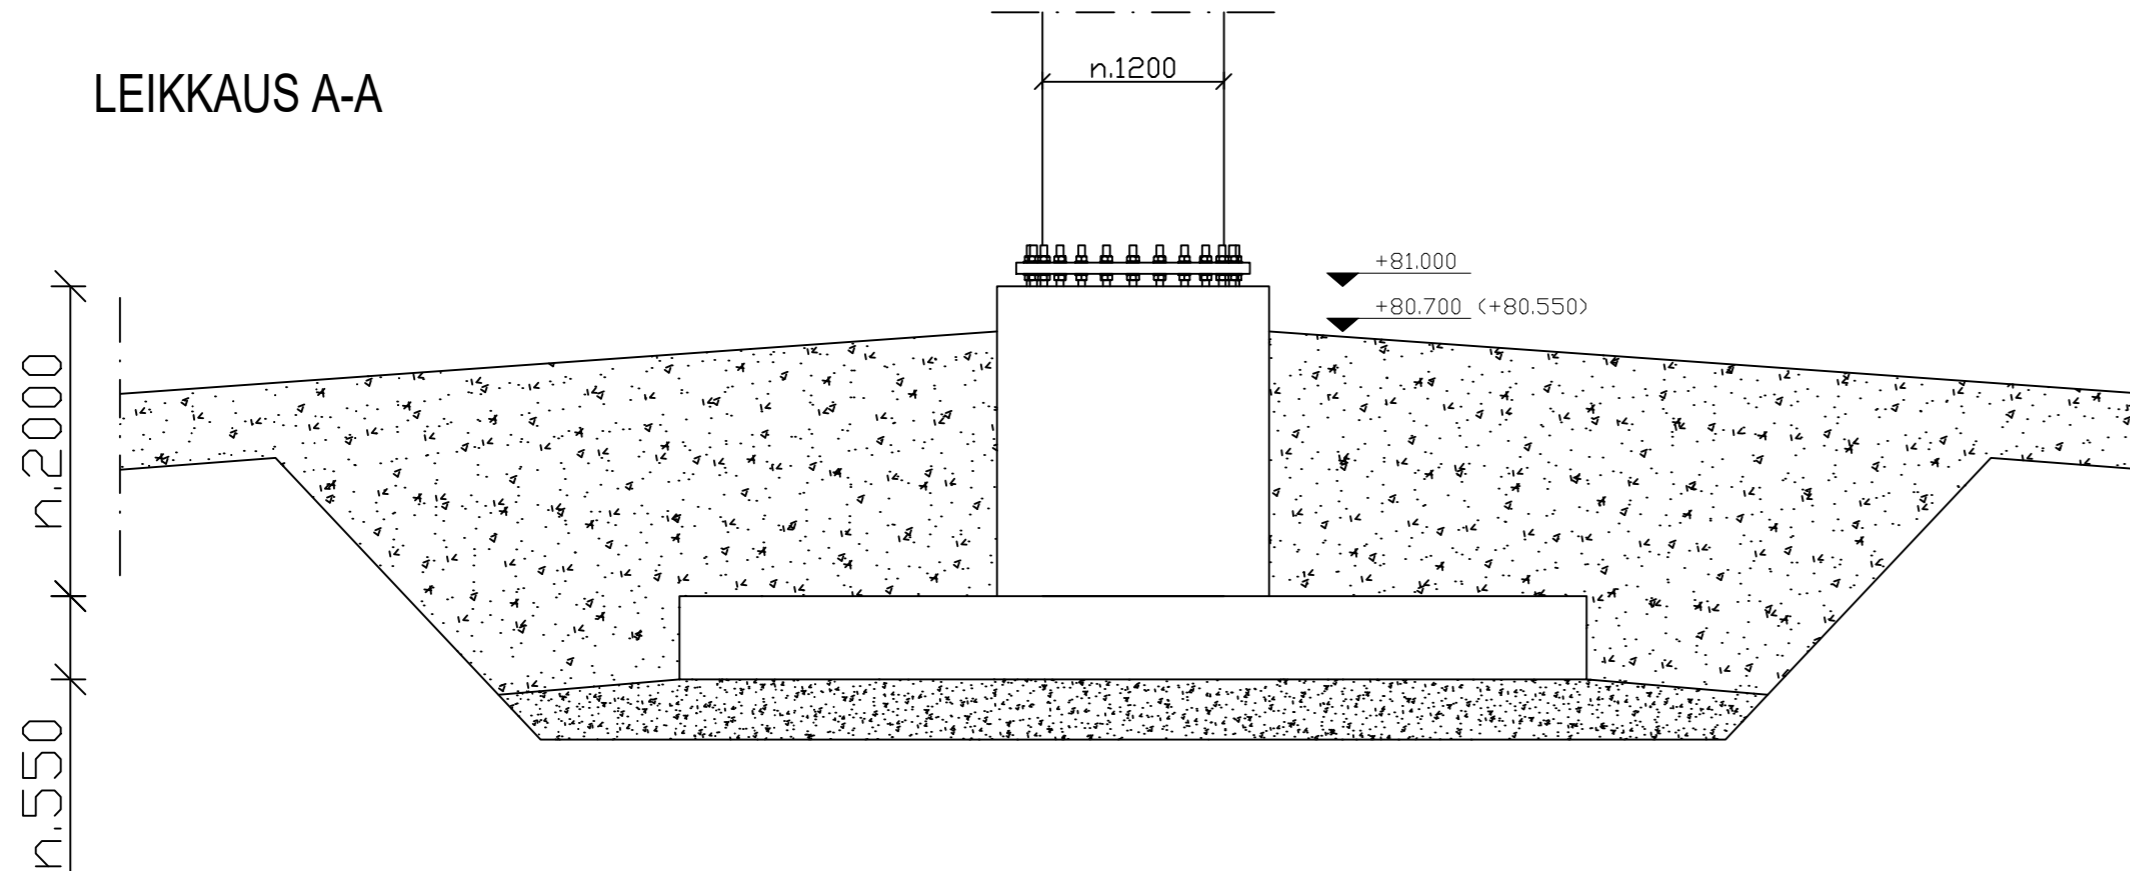

KOORDINAATTIJÄRJESTELMÄ N2000

TUNN.	LUKUM.	MUUTOS			NIMIM.	PVM.
Kaupunki	K.osa/Kylä	Kortteli/Tila	Tontti/Rn:o	Viranomaisen arkistointimerkintöjä varten		
837	228	9903	0			
Rakennustoimenpide				Piirustuslaji	Juoks.n:o	
UUDISRAKENNUS				PÄÄPIIRUSTUS	2	
Rakennuskohteen nimi ja osoite				Piirustuksen sisältö	Mittakaavat	
TIETOLIIKENNE MASTO JA TELELAITETILA VILLILÄNSAARI TAMPERE SALMENRANTA, 33300 TAMPERE				POHJAKUVA MASTO LEIKKAUS A-A	1:50 1:50	
Rakennuttaja				Suunnittelualue, työn numero ja piirustuksen numero		
DNA TOWER FINLAND OY PL 10, 01044 DNA				Muutos		
Päsuunnittelija				Suunnittelija		
DNA TOWER FINLAND OY JOUNI KOSKENKANGAS, RI				ARK		
Suunnittelija				Päiväys		
DESPRO ENGINEERING OY JARMO TANNI, RI (AMK)				04.12.2024		



MASTOTOIMITTAJAN MALLISTA
RIIPPUEN MASTON LEVEYS
VAIHELEE JONKIN VERRAN.
MASTON LEVEYS JUURELLA
MASTON LEVEYS ON NOIN 1,1
METRIÄ, MASTON LEVEYS
HUIPULLA ON NOIN
600mm-800mm VÄLILLÄ.


MASTOSSA ON KIIPEILYTIKAS
JA MASTO VARUSTETAAN
KIIPEILYESTEELLÄ.

MASTOTOIMITTAJAN
RAKENNESUUNNITTELIJA
MITOITTAJAA JA SUUNNITTELEE
MASTON RAKENTEEN
TARKEMMIN
RAKENNEPIIRUSTUKSESSAAN.

TÄSSÄ
JULKISIVUPIIRUSTUKSESSA
ON KÄYTETTY
MASTOTOIMITTAJAN
YLEISPIIRUSTUSTA MALLINA
VAPAASTISEISOVASTA
PUTKIMASTOSTA, JOSSA
HALKAISIJA JUURELLA ON
NOIN 800mm JA HUIPULLA
NOIN 600mm.

MASTON VÄRITYS:
SINKITTY HARMAA.

TELELAITETILAN VÄRITYS
PÄÄOSIN
RR23 TUMMA HARMAA.

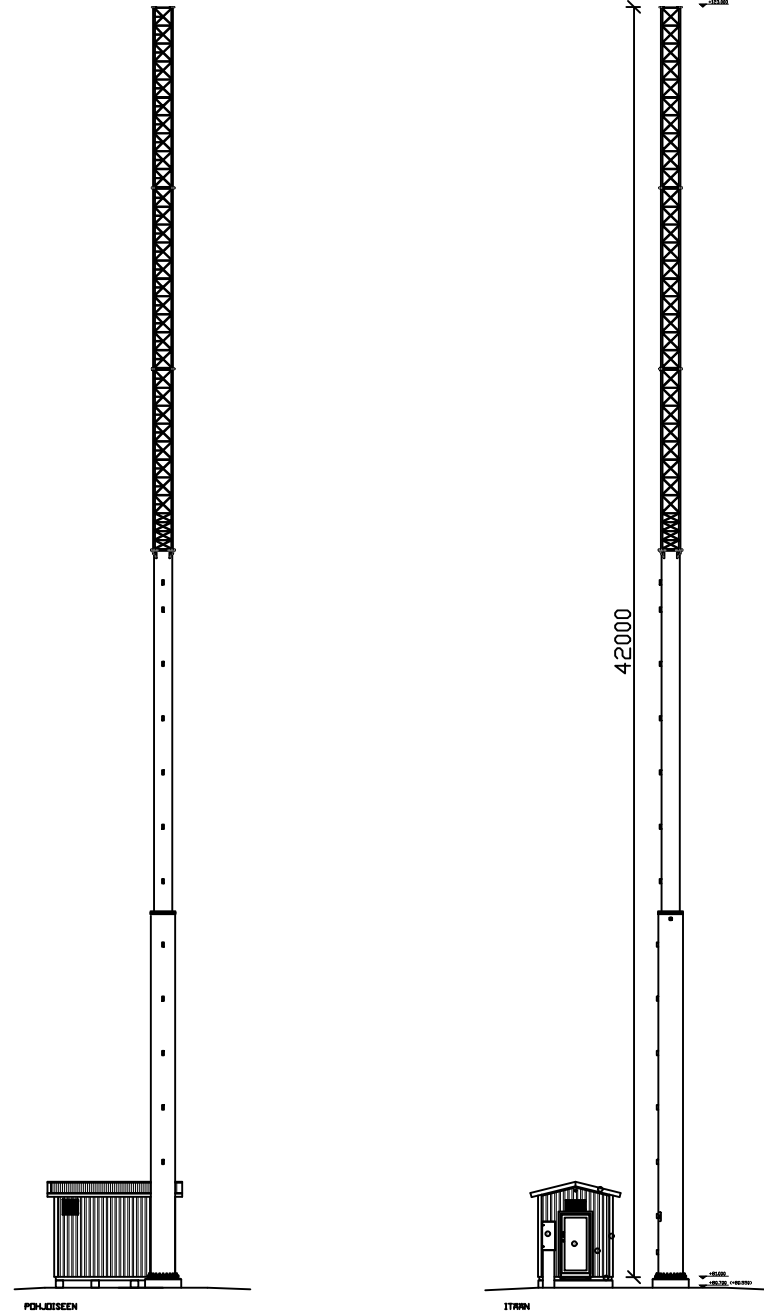


KORKEUSJÄRJESTELMÄ N2000


TUNN.	LUKUM.	MUUTOS	NIMIM.	PVM.
-------	--------	--------	--------	------

Kaupunki 837	K.osa/Kylä 228	Kortteli/Tila 9903	Tontti/Rn:o 0	Viranomaisen arkistointimerkintöjä varten
Rakennustoimenpide UUDISRAKENNUS	Rakennuskohteen nimi ja osoite TIETOLIIKENNE MASTO JA TELELAITETILA VILLILÄNSAARI TAMPERE SALMENRANTA, 33300 TAMPERE			Piirustuslaji PÄÄPIIRUSTUS Juoks.n:o 3
Rakennuttaja DNA TOWER FINLAND OY PL 10, 01044 DNA	Pääsuunnittelija DNA TOWER FINLAND OY JOUNI KOSKENKANGAS, RI			Piirustuksen sisältö JULKISIVU MASTO Mittakaavat 1:250
Suunnittelija DESPRO ENGINEERING OY JARMO TANNI, RI (AMK)	Suunnitteluala, työn numero ja piirustuksen numero ARK			Muutos
Päiväys 04.12.2024				


ITÄÄN

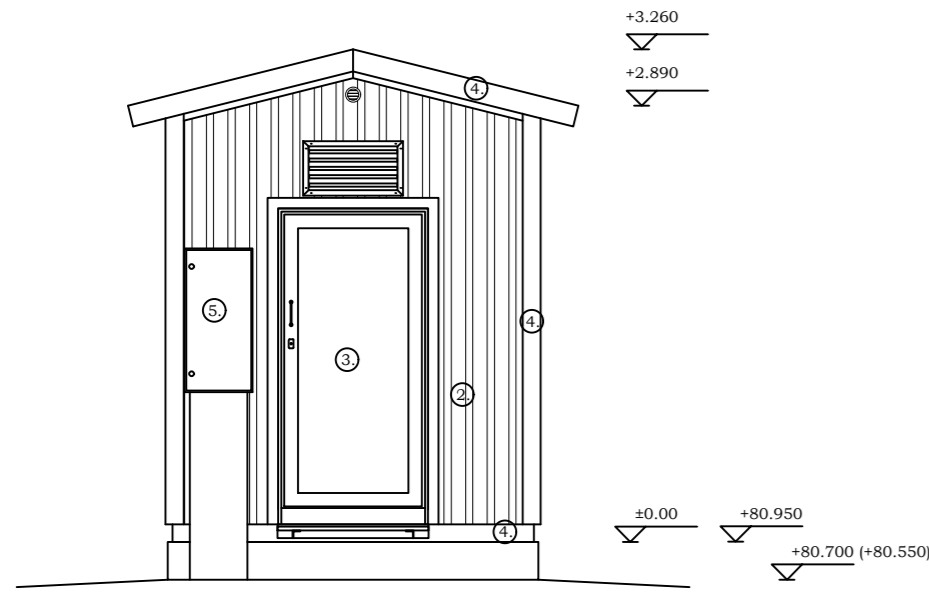


ETELÄÄN

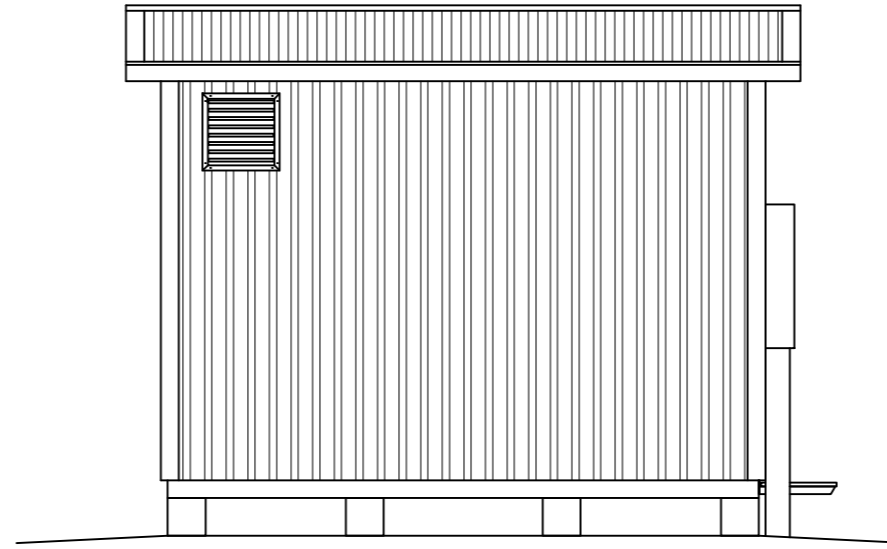

LÄNTEEN

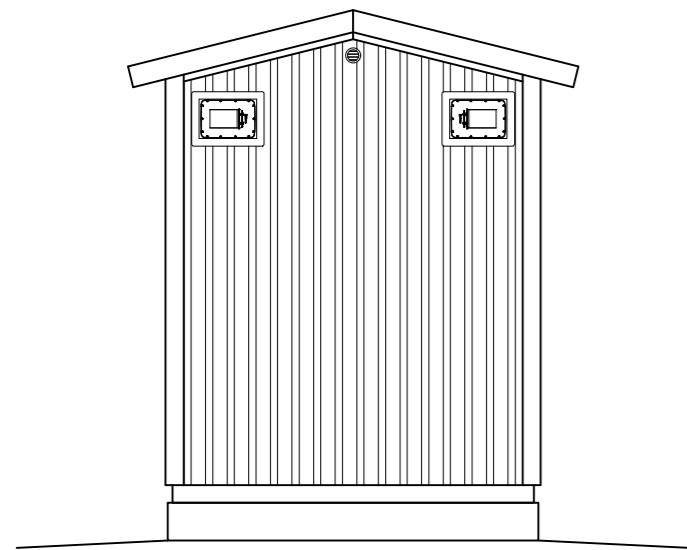

POHJOISEEN

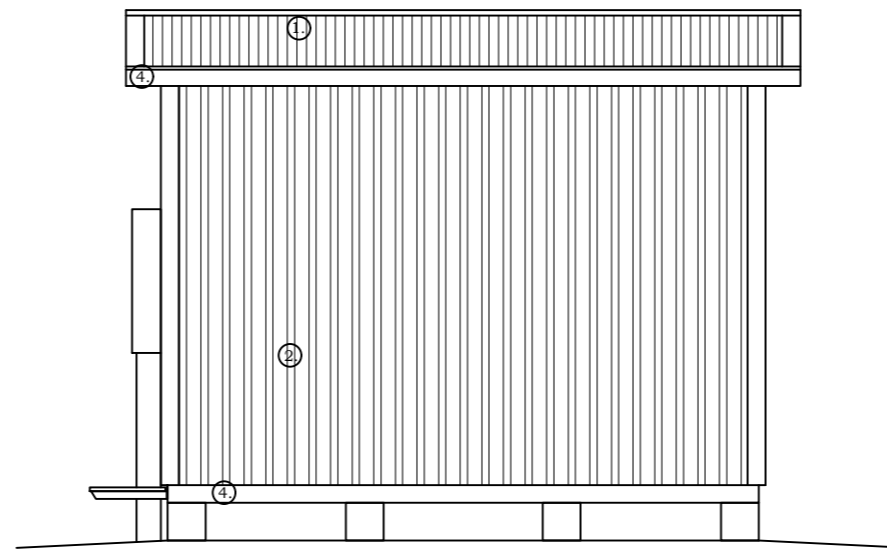

- | | |
|-----------------------------|-------------------------|
| 1. KATTOPELTI T20-30W-1090 | VÄRI RR23 Tumman harmaa |
| 2. SEINÄPELTI T15-115V-1134 | VÄRI RR23 Tumman harmaa |
| 3. TERÄSOVI | VÄRI RR23 Tumman harmaa |
| 4. PELTILISTAT | VÄRI RR23 Tumman harmaa |
| 5. SÄHKÖKESKUS | VÄRI RR23 Tumman harmaa |

KOORDINAATTIJÄRJESTELMÄ N2000

TUNN.	LUKUM.	MUUTOS			NIMIM.	PVM.
Kaupunki	K.osa/Kylä	Kortteli/Tila	Tontti/Rn:o	Viranomaisen arkistointimerkintöjä varten		
837	228	9903	0			
Rakennuskohteen nimi ja osoite				Piirustuslaji	Juoks.n:o	
UUDISRAKENNUS				PÄÄPIIRUSTUS	5	
Rakennuskohteen nimi ja osoite				Piirustuksen sisältö	Mittakaavat	
TIETOLIIKENNE MASTO JA TELELAITETILA VILLILÄNSAARI TAMPERE SALMENRANTA, 33300 TAMPERE				JULKISIVUT	1:50	
Rakennuttaja				Suunnittelualue, työn numero ja piirustuksen numero		
DNA TOWER FINLAND OY PL 10, 01044 DNA				Muutos		
Pääsuunnittelija				ARK		
DNA TOWER FINLAND OY JOUNI KOSKENKANGAS, RI				Päiväys		
Suunnittelija				04.12.2024		
DESPRO ENGINEERING OY JARMO TANNI, RI (AMK)						