


LIIKENTEENOHJAUS, MERKINTÖJEN SELITYS:

- NU NYKYINEN LIIKENNEMERKKI UUSITAAN
- U UUSI LIIKENNEMERKKI SJOITETAAN OSOITETTUUN PAKKAAN
- p PIENI LIIKENNEMERKKI

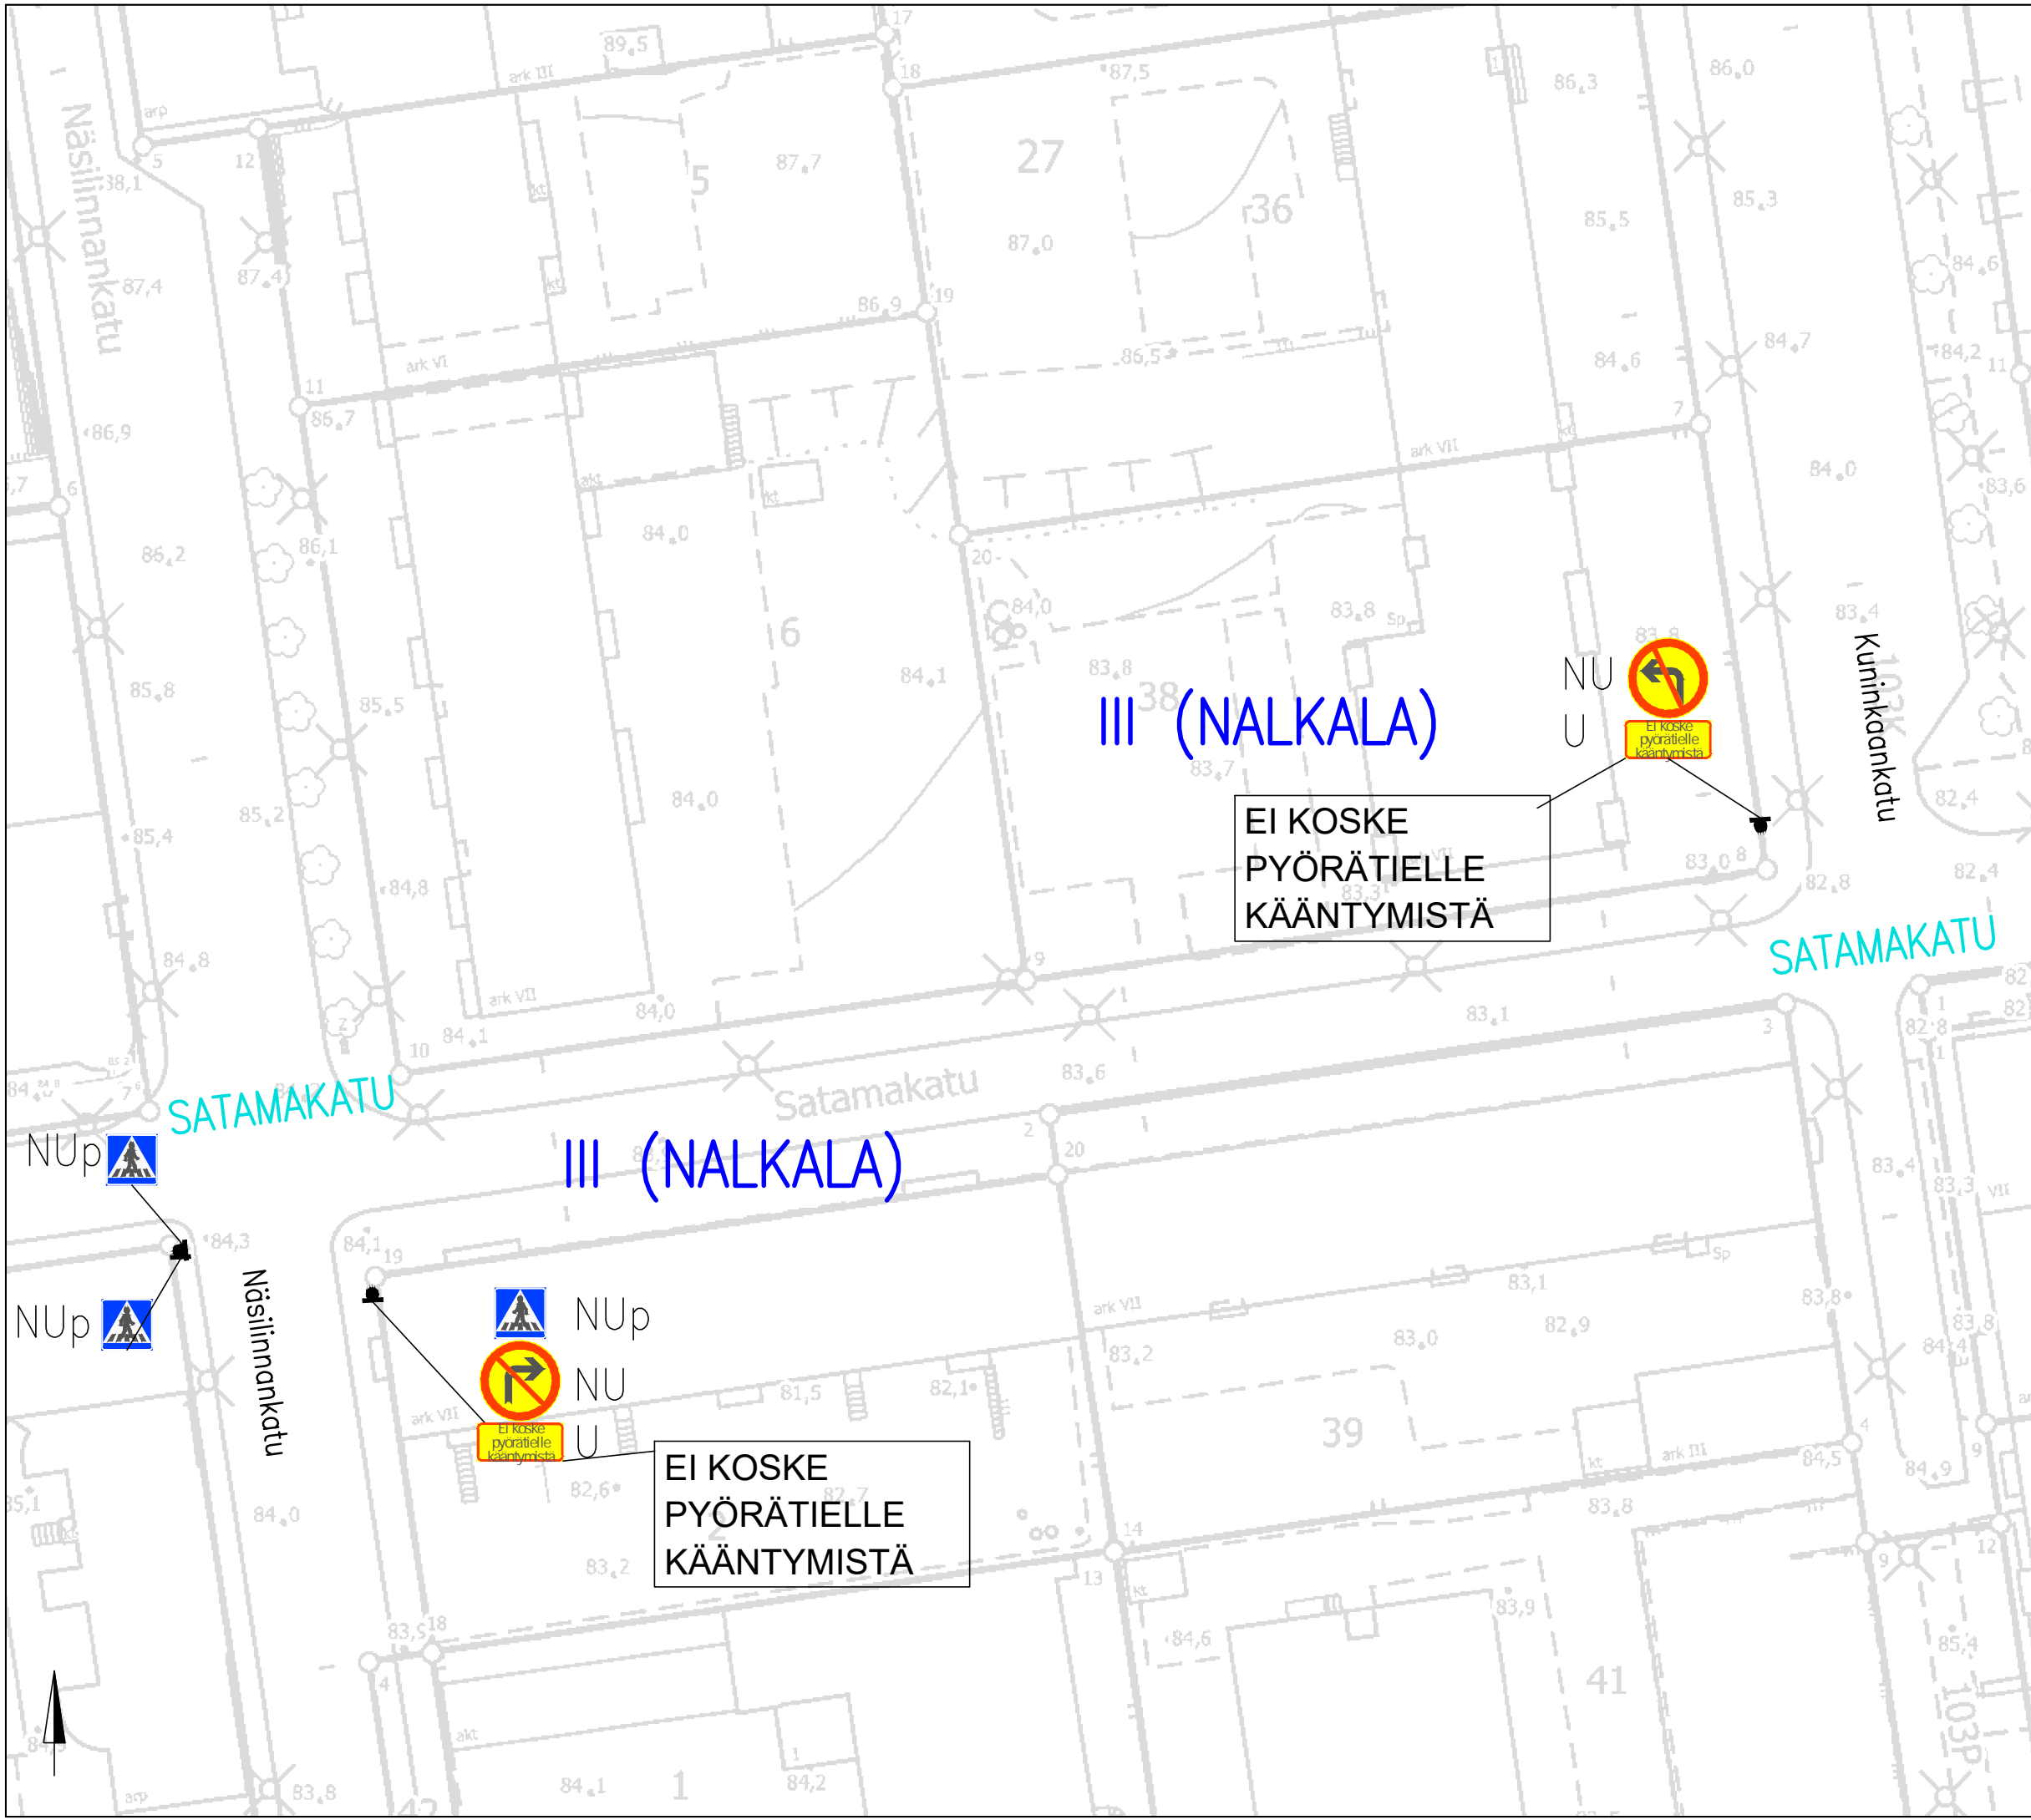

III (NALKALA)


EI KOSKE
PYÖRÄTIELLE
KÄÄNTYMISTÄ



NU
U

III (NALKALA)

EI KOSKE
PYÖRÄTIELLE
KÄÄNTYMISTÄ

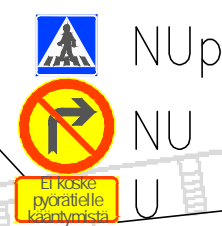

NUp
NU
U

SATAMAKATU

Kaksisuuntaisen pyöräliikenteen mahdollistaminen yksisuuntaisella kadulla

III (NALKALA)
Liikennemerkkisuunnitelma
Piir.no: 1/21793
10.2.2022 / JUu