




KALUSTEET

- ist Istuintaso muurin päälle, 1810x500 mm, kovapuu, 5 kpl
 - ro Roska-astia 60L, 400x400x700 mm, RAL 7012, 2 kpl
 - pp Pyörätelineet, 1000x48x900 mm, kuumasinkitty teräs, 6 kpl
- Vesiposti, 300x300x1010 mm, 1 kpl, liitetään vesijohtoverkostoon



MERKINNÄT

- Suunnittelualan raja
- (Green circles with +) Istutettava pienikokoinen lehtipuu
- (Brown pattern) Koristeheinät / havut
- (Grey box) asf Asfaltti
- (Dark grey box) Kartanokivi, sileä musta, 278x138x80 mm, tiililadonta
- (Brown box) Betonilaatta, sileä punamusta, 418x208x80 mm, tiililadonta
- (Grid pattern) Graniitti-kartanokivi, poltettu harmaa, 275x135x80 mm, ladonta kiertoliittymän kiveyksen mukaan
- (Grid pattern) Noppakivi, lohkottu harmaa, 90x90x90 mm, kolmen kiven raita, vesipisteen alla ruutuladonta
- (White box) Betonikourulaatta, sileä harmaa, 418x420x80 mm, riviladonta
- (White box) Betonirakenteet
- ist Istuin muurin päälle, ks. kalusteluettelo
- pp Pyöräteline, ks. kalusteluettelo
- ro Roska-astia, ks. kalusteluettelo
- (Light grey box) Valaisimet
- +139.4 Uusi korkeuslukema

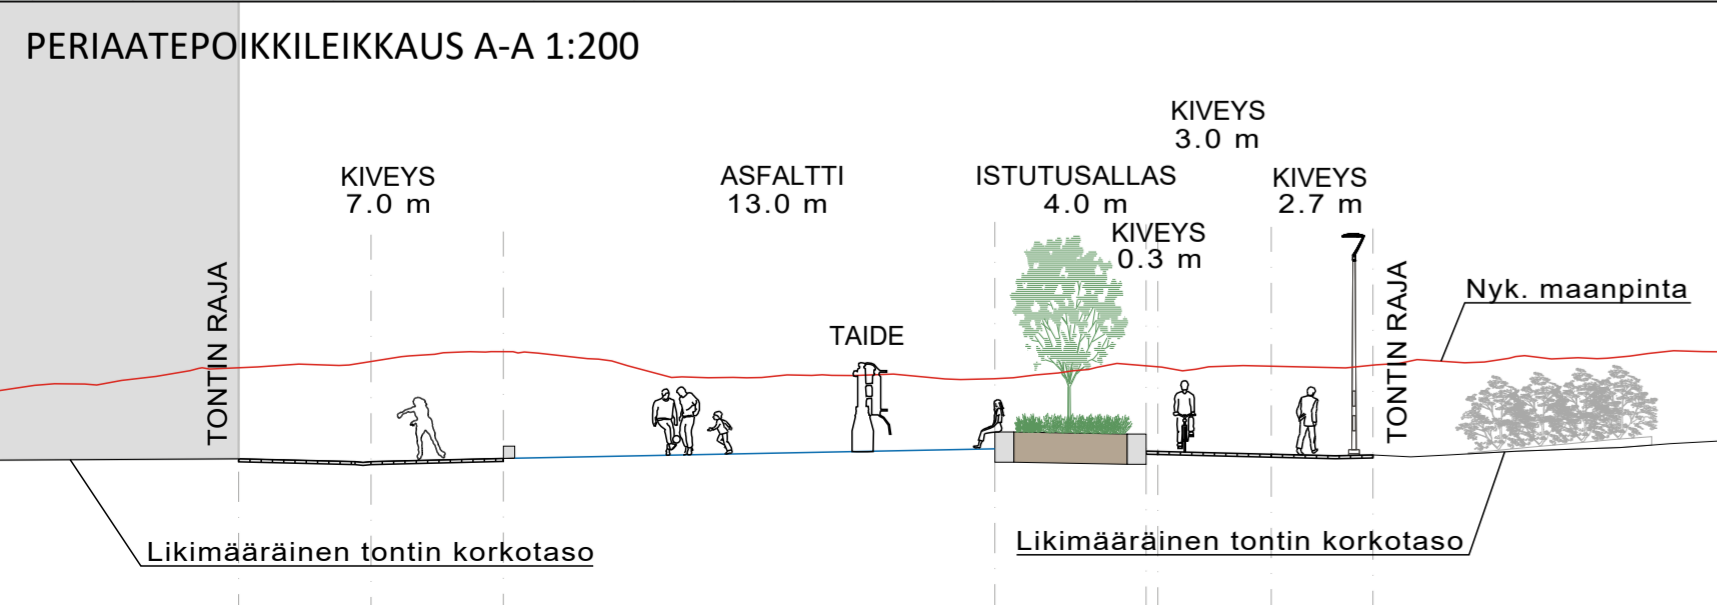

Tässä suunnitelmassa on käytetty ETRS-GK24/N2000 taso- ja korkeuskoordinaatistoa

TAMPEREEN KAUPUNKI
KAUPUNKIYMPÄRISTÖN PALVELUALUE

Kaupunkiympäristön rakennuttaminen ja ylläpito

Ylan päätös:

Suunnittelupäällikön päätös:

/	§
Muutos	
Tark.	
Hyv.	
Pvm.	24.8.2023
Korvaa piir.n:o	
Ark.n:o	
Piir.n:o	1/22299/1

SOKEAN PAAVON PANNU

OJALA

KATUSUUNNITELMA
KATUJÄRJESTELYPIIRUSTUS 1:200
TYYPPIPOIKKILEIKKAUS 1:200

Ramboll Finland Oy
Kansikatu 5 B
33100 Tampere
puh. 020 755 611

Piirt.	ENIR
Suunn.	KaLa, MaRa
Tark.	Kai Lappalainen