


VUOHENOJA

LIIKENTEENOHJAUS, MERKINTÖJEN SELITYS:

- U UUSI LIKENNEMERKKI
SIOITETAAN OSOITETTUUN PAKKAAN
- N NYKYINEN LIKENNEMERKKI
SÄILYY ENNALLAAN
- NS NYKYINEN LIKENNEMERKKI
SIIRRETÄÄN OSOITETTUUN PAKKAAN
- NP NYKYINEN LIKENNEMERKKI
POISTETAAN

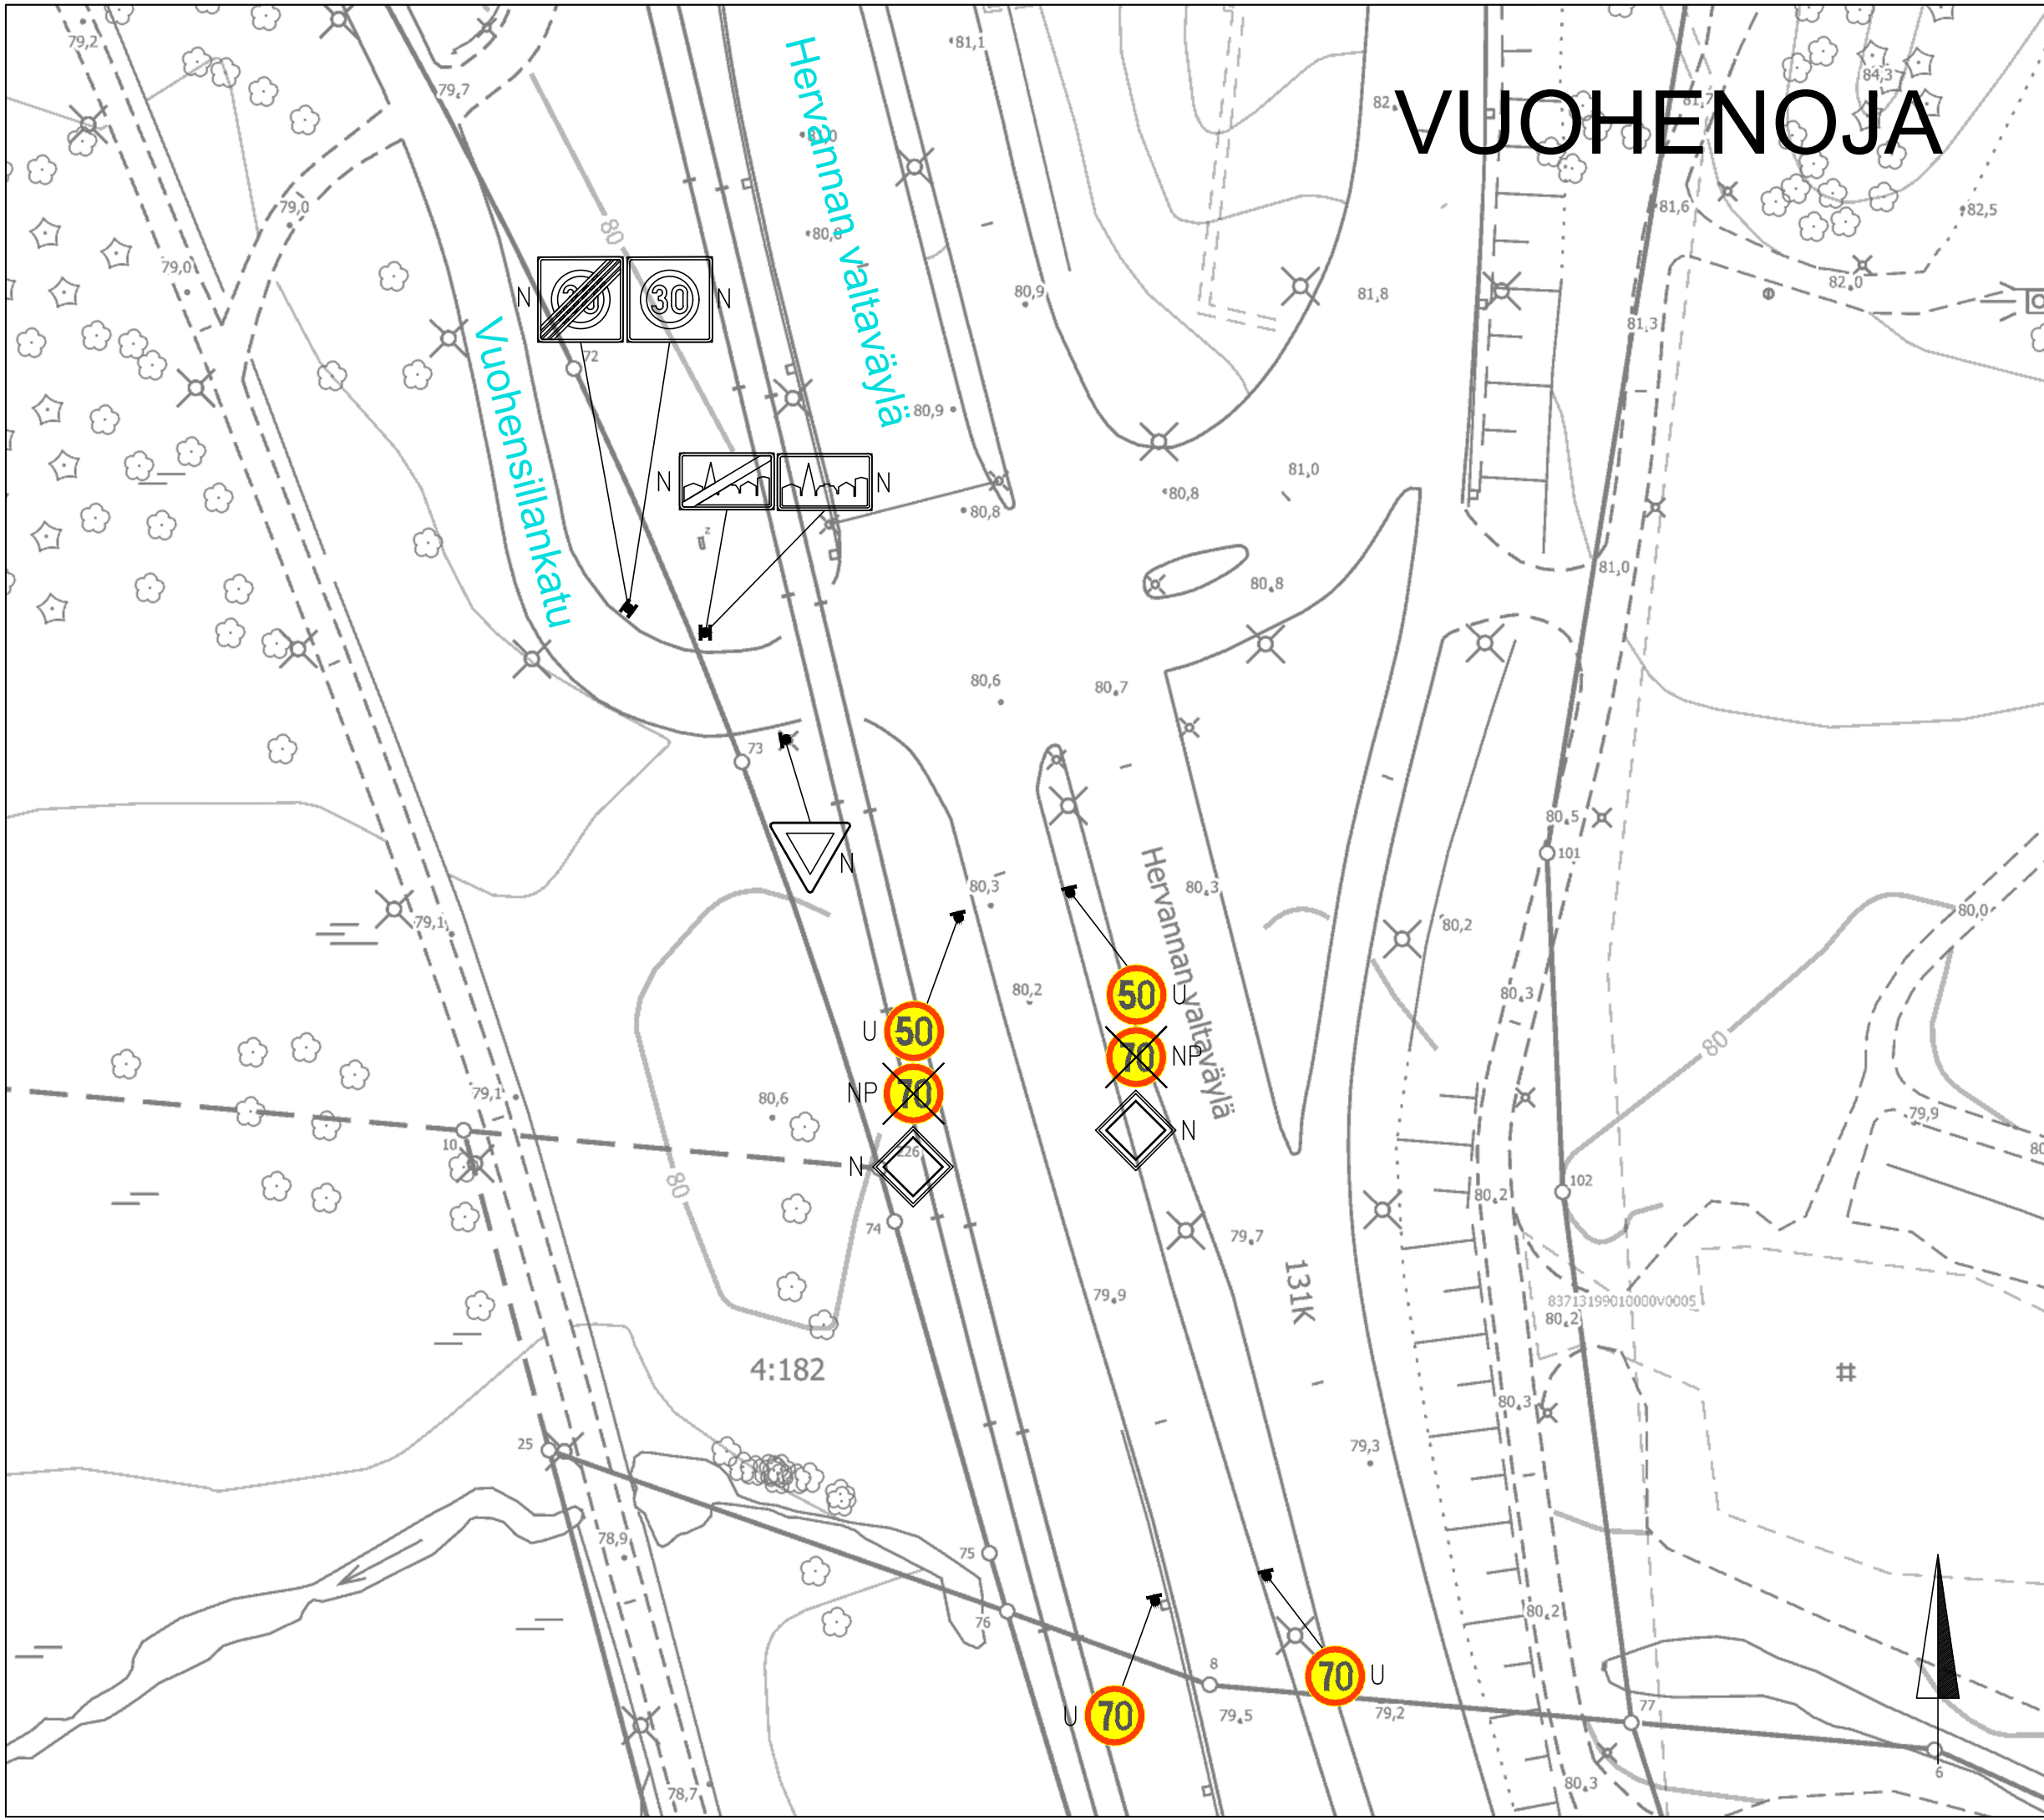

HERVANNAN VALTAVÄYLÄ
Nopeusrajoitusmuutos
Vuohenoja
Liikennemerkkisuunnitelma
Piiir.no: 1/21623
29.9.2021 / LPu
Liite suunnittelupäällikön päätökseen