


LIIKENTEENOHAUS, MERKINTÖJEN SELITYS:

- U UUSI LIKENNEMERKKI
SJOITETAAN OSOITETTUUN PAIKKAAN
- N NYKYINEN LIKENNEMERKKI
SÄILYY ENNALLAAN
- NS NYKYINEN LIKENNEMERKKI
SIIRRETÄÄN OSOITETTUUN PAIKKAAN
- NP NYKYINEN LIKENNEMERKKI
POISTETAAN

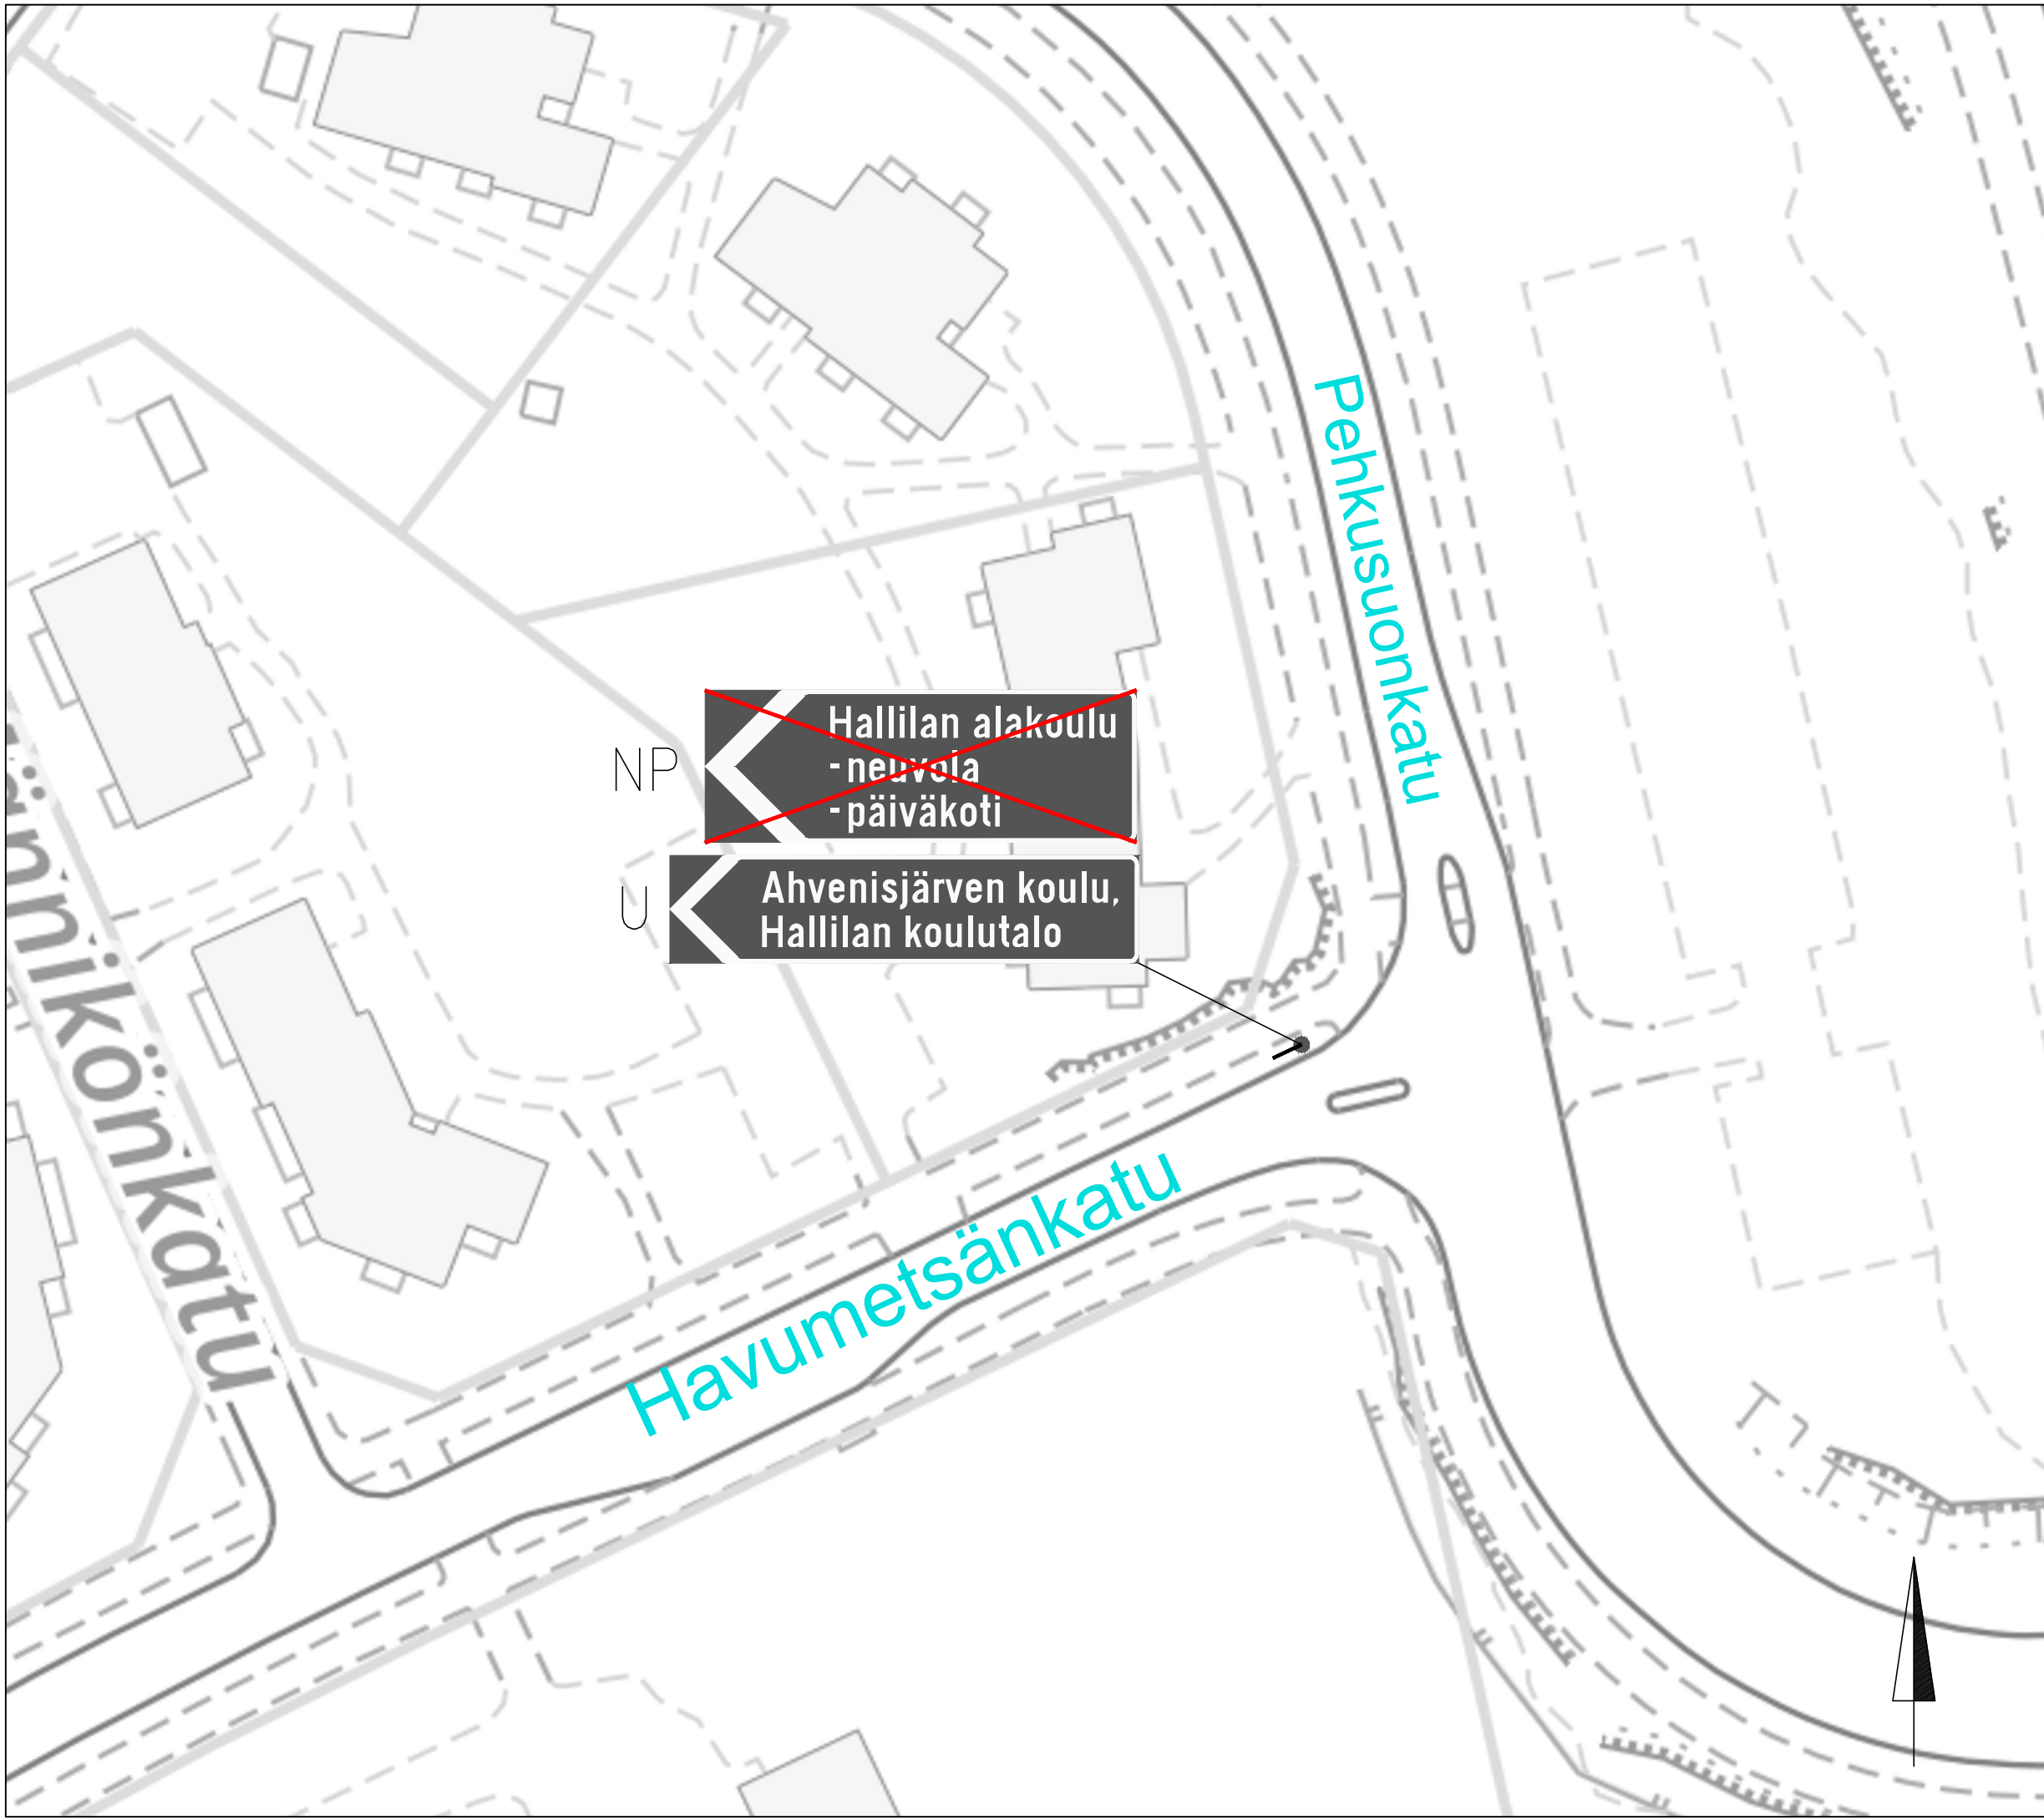

NP ~~← Hallilan alakoulu
-neuvola
-päiväkoti~~

U ← Ahvenisjärven koulu,
Hallilan koulutalo

HAVUMETSÄNKATU

Osoiteviitan lisääminen

Hervanta

Liikennemerkkisuunnitelma

Piir.no: 1/21865/1

9.5.2022 / LPu

Liite suunnittelupäällikön päätökseen