
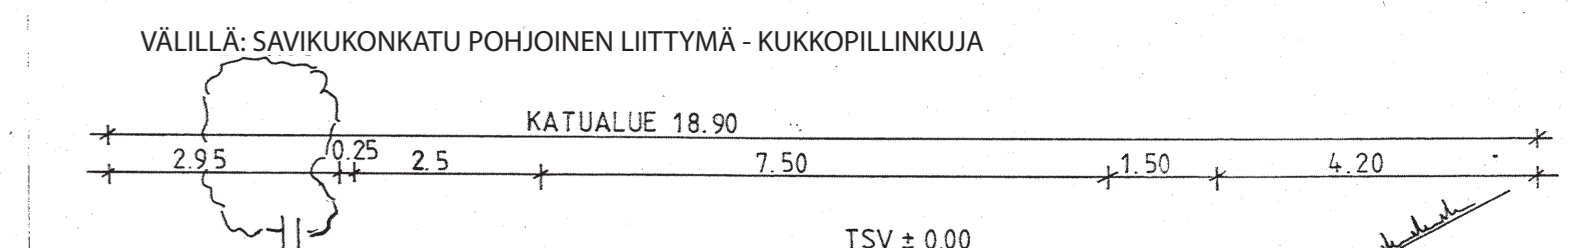


MERKINTÖJEN SELITTEET:
 NURMETUS

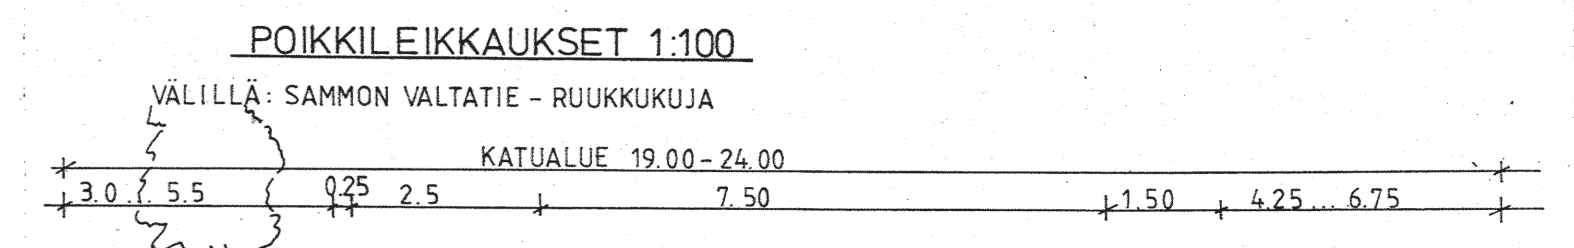

PÄÄLLYSRAKENNE

	JK+PP
ASFALTTIBETONI	0.04
MURSKESORA	0.10
JAKAVA SORA	0.26
ERISTYSHIEKKA	0.30
YHTENSÄ	0.70

POIS JÄÄVÄ JALKAKÄYTÄVÄ NURMETETAAN

MUUTOS A, 25.3.2025 KÄYTTÖSTÄ POISTETTAVA JALKAKÄYTÄVÄ NURMETETAAN VÄLILLÄ: SAVIKUKONKATU POHJINEN LIITTYMÄ - KUKKOPIILLINKUJA.
 LIIKENNERKIT 14.4.1992 PS

HARANKATU
 LÄNSIPUOLEN JK + PP
 HAKAMETSA

KATUPIIRUSTUS
 ASEMAPIIRROS 1:500

TAMPEREEN KAUPUNGIN
 KUNNALLISTEKNIINEN VIRASTO

Vaaituskirja	
Maastotutk.	
Päivämäärä	
Piirt.	<i>Antti Koskela</i>
Suunn.	<i>Riitta Tenanen</i>
Tark.	<i>Antti Koskela</i>
Hyv.	<i>Antti Koskela</i>
Hyv./Kaavi	<i>Antti Koskela</i>
Pvm.	6.4.1992
Kartta-lehdet	
Korvaa piir.n:o	
Ark.n:o	11021
Piir.n:o	111124/2 (2)