


Tasausviivan korkeus

Maanpinnan korkeus

Kaarevuus

Ajoradan sivukaltevuus

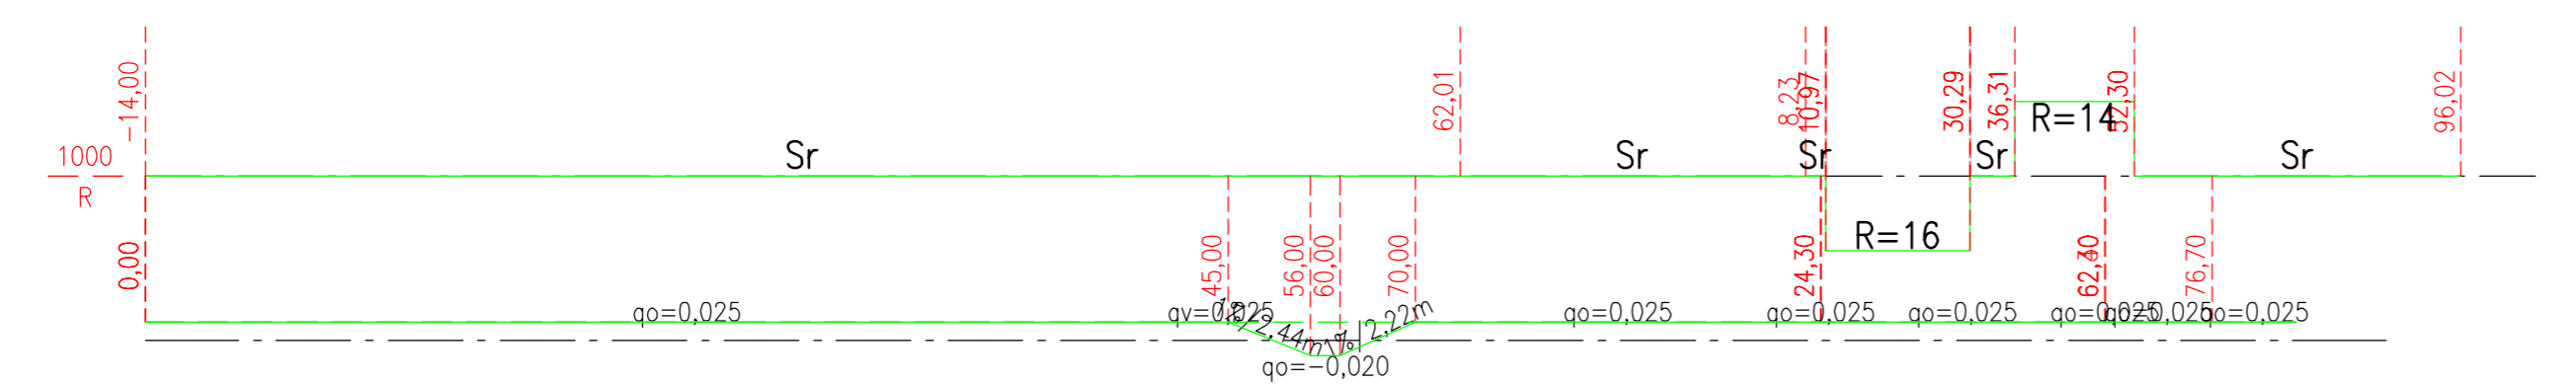

Tässä suunnitelmassa on käytetty ETRS-GK24/N2000 taso- ja korkeuskoordinaatistoa

 TAMPEREEN KAUPUNKI KAUPUNKIYMPÄRISTÖN PALVELUALUE	Kaupunkiympäristön rakennuttaminen ja ylläpito	
	LOUNATUULENRAITTI	
VUORES KATUSUUNNITELMA PITUUSLEIKKAUS 1:1000/1:100	Ylan päätös:	
	Suunnittelupäällikön päätös:	§
Kuntatekniikan suunnittelu	Muutos	
	Tark.	
	Hyv.	
	Pvm.	4.11.2021
	Korvaa piir.n:o	
	Ark.n:o	
	Piir.n:o	1/21257/2
	Piirt.	Lea Johansson
	Suunn.	Joni Vuoristo
	Tark.	Petri Keivaara