


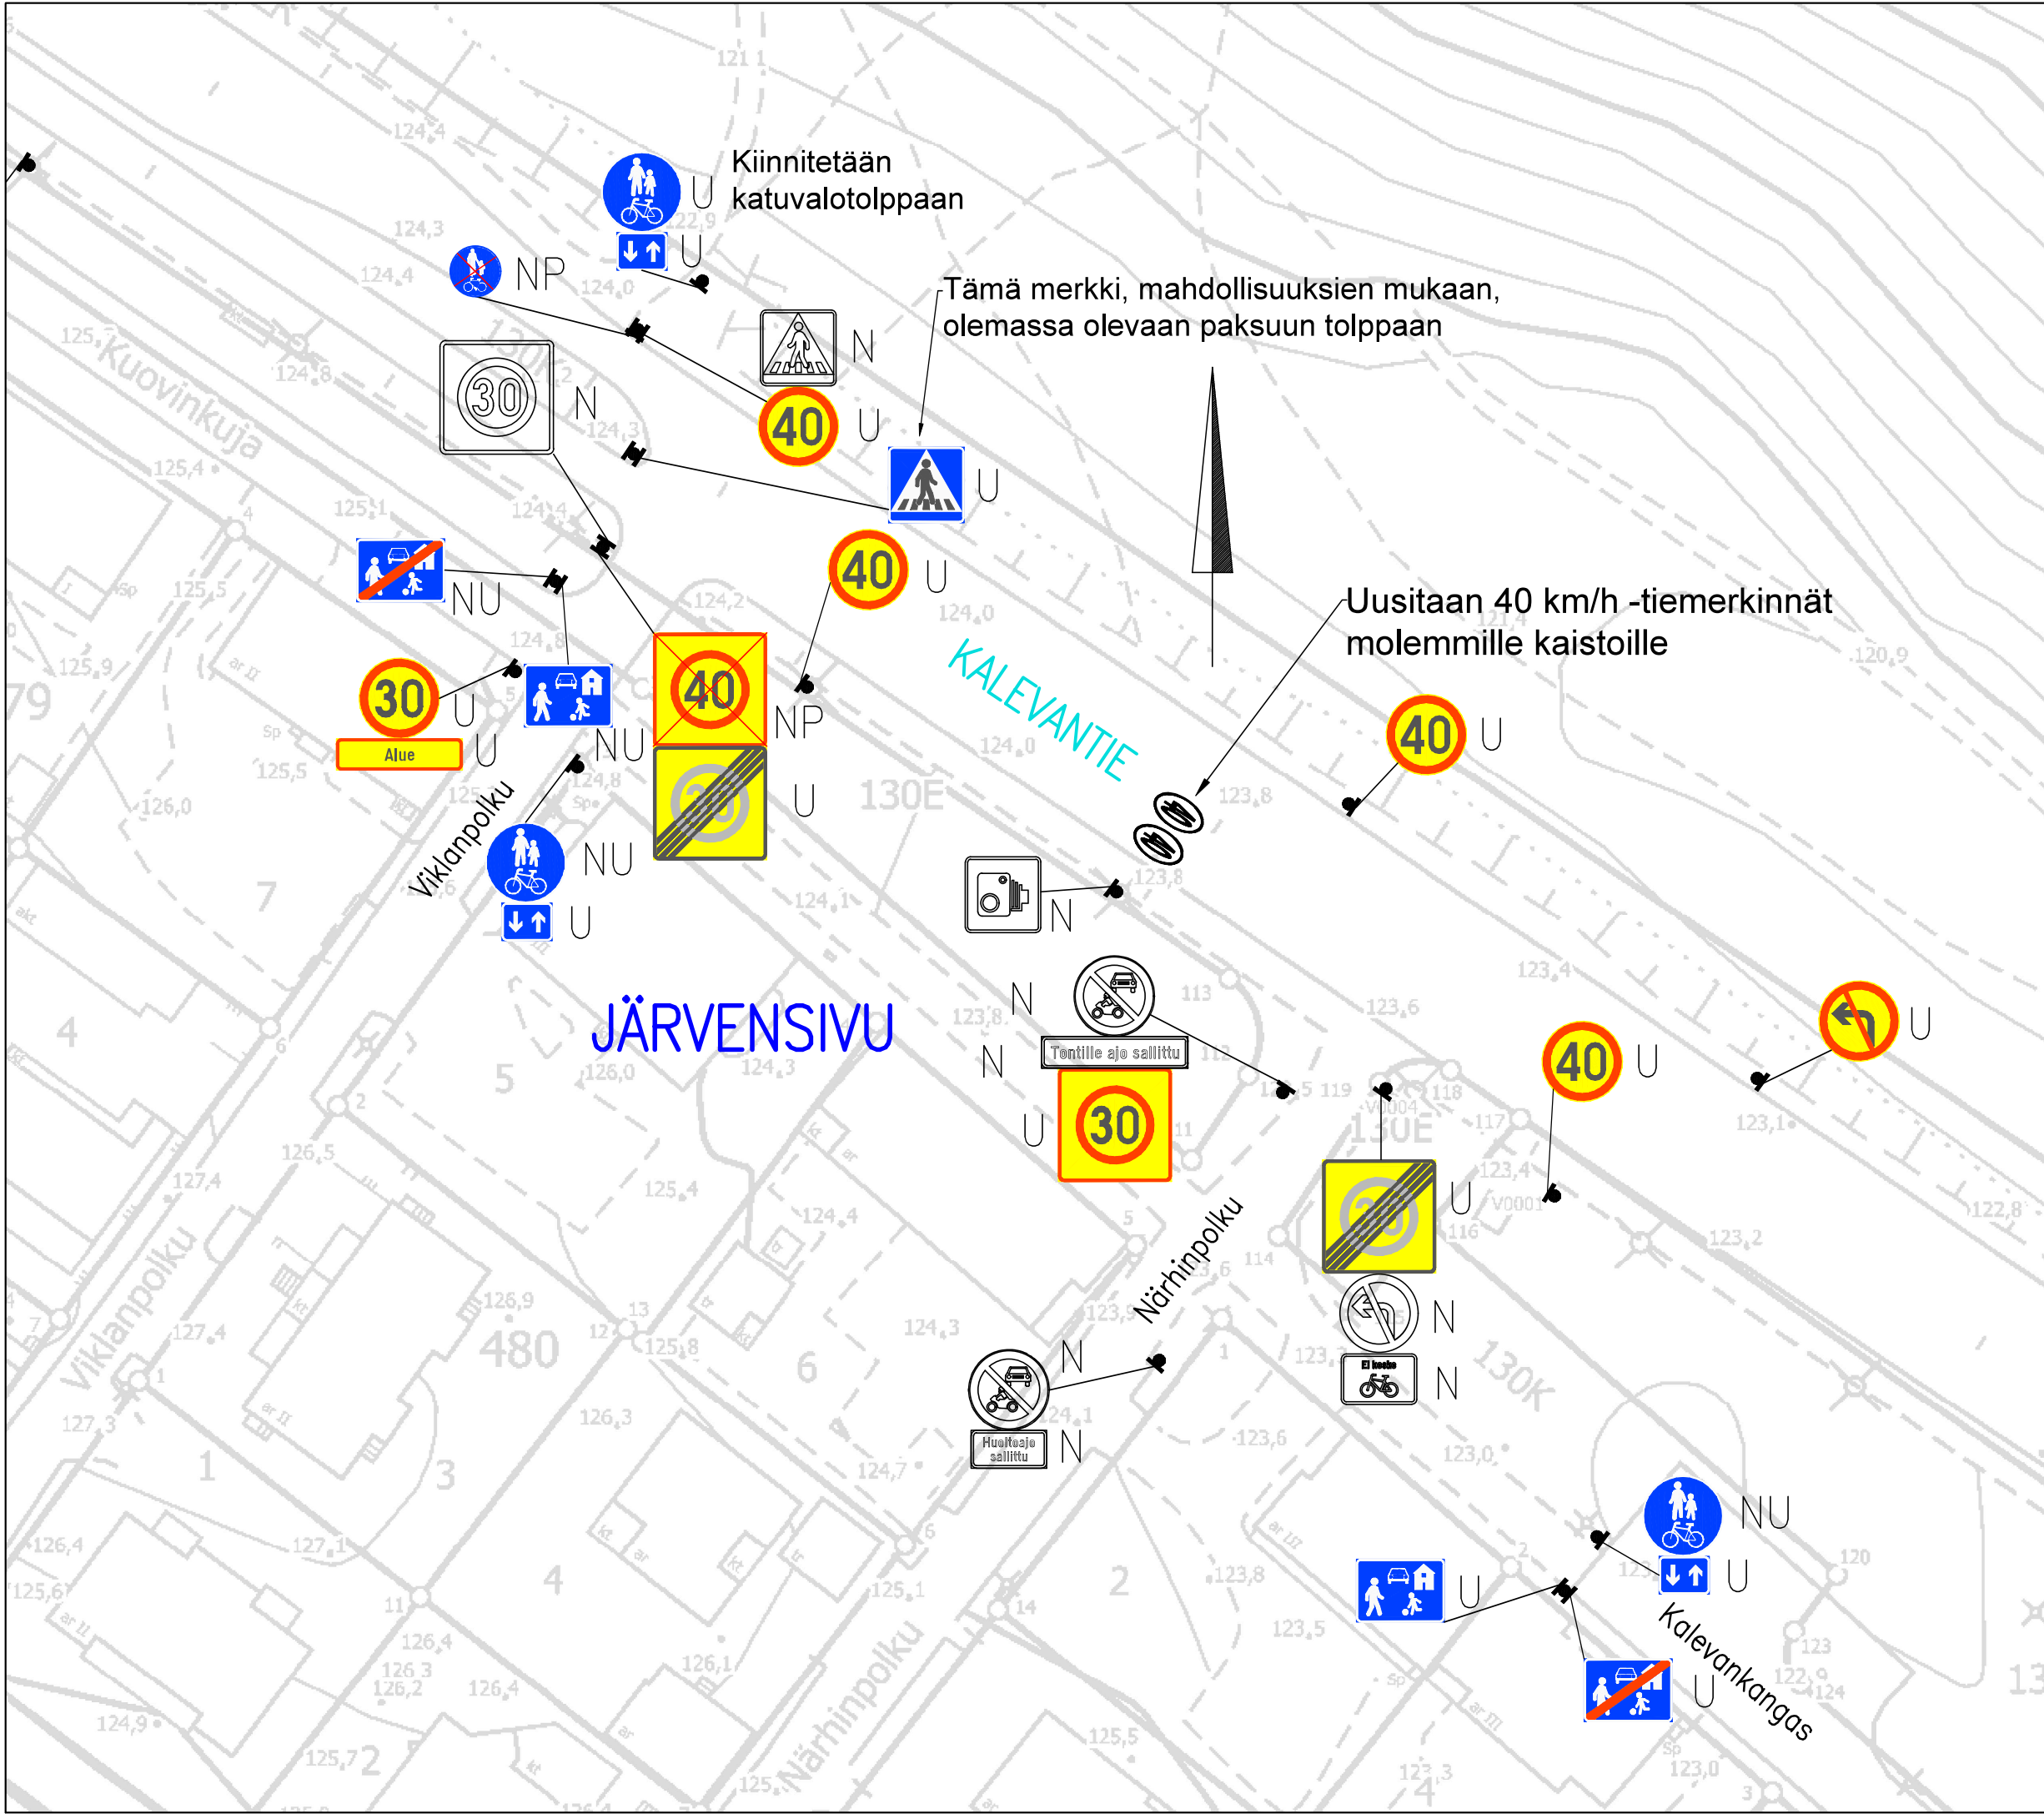

LIIKENTEENOHJAUS, MERKINTÖJEN SELITYS:	
N	NYKYINEN LIIKENNEMERKKI SÄILYY ENNALLAAN
U	UUSI LIIKENNEMERKKI SIOJITETAAN OSOITETTUUN PAIKKAAN
NP	NYKYINEN LIIKENNEMERKKI POISTETAAN
NU	NYKYINEN LIIKENNEMERKKI UUSITAA

KALEVANTIE/VIKLANPOLKU/NÄRHINPOLKU	
Nopeusrajoitusmuutokset	
Järvensivu	
Liikennemerkkisuunnitelma	
Piir.no: 19/23451/3	
25.8.2026 / VPi	