


LIIKENTEENOHJAUS, MERKINTÖJEN SELITYS:

- U UUSI LIKENNEMERKKI
SJOITETAAN OSOITETTUUN PAIKKAAN
- N NYKYINEN LIKENNEMERKKI
SÄILYY ENNALLAAN
- NS NYKYINEN LIKENNEMERKKI
SIIRRETÄÄN OSOITETTUUN PAIKKAAN
- NP NYKYINEN LIKENNEMERKKI
POISTETAAN

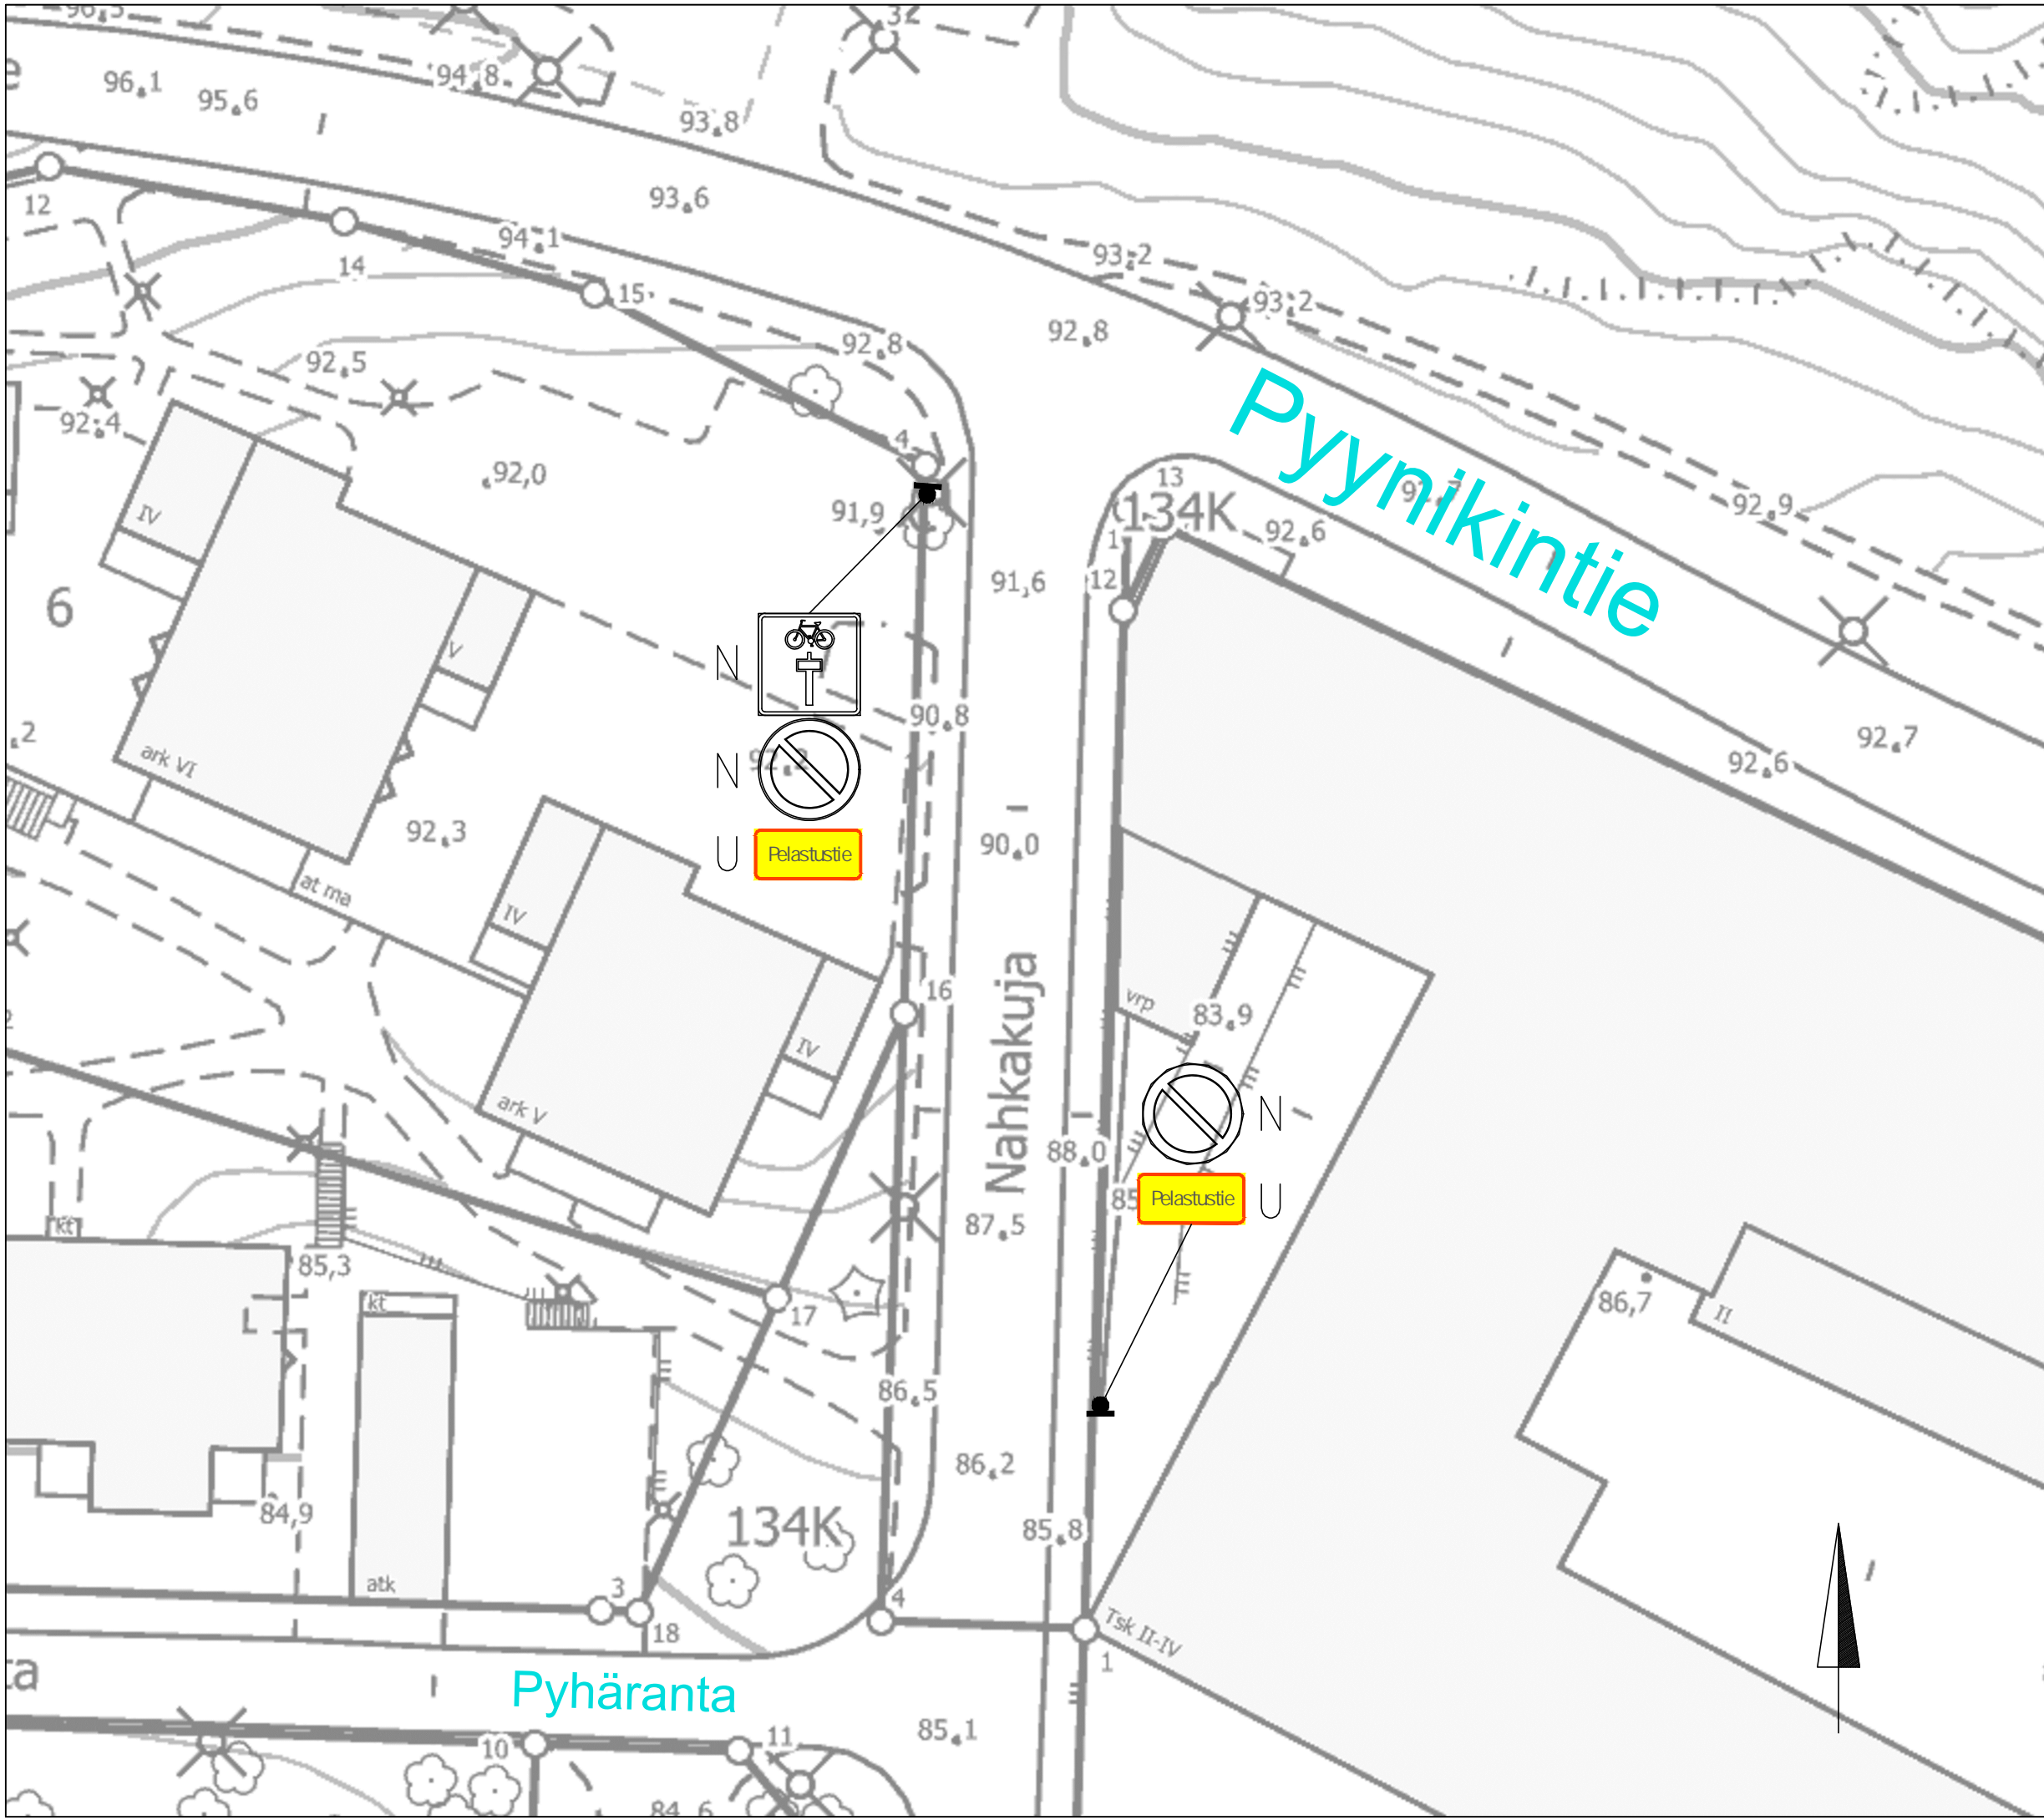

NAHKAKUJA

Pelastustien merkintä
Pyynikki
Liikennemerkkisuunnitelma
Pii.no: 1/21758
28.1.2022 / LPu
Liite suunnittelupäällikön päätökseen