


# Padel Hervanta

luonnos 15.3.2021  
pohjapiirustukset

# LEHTO

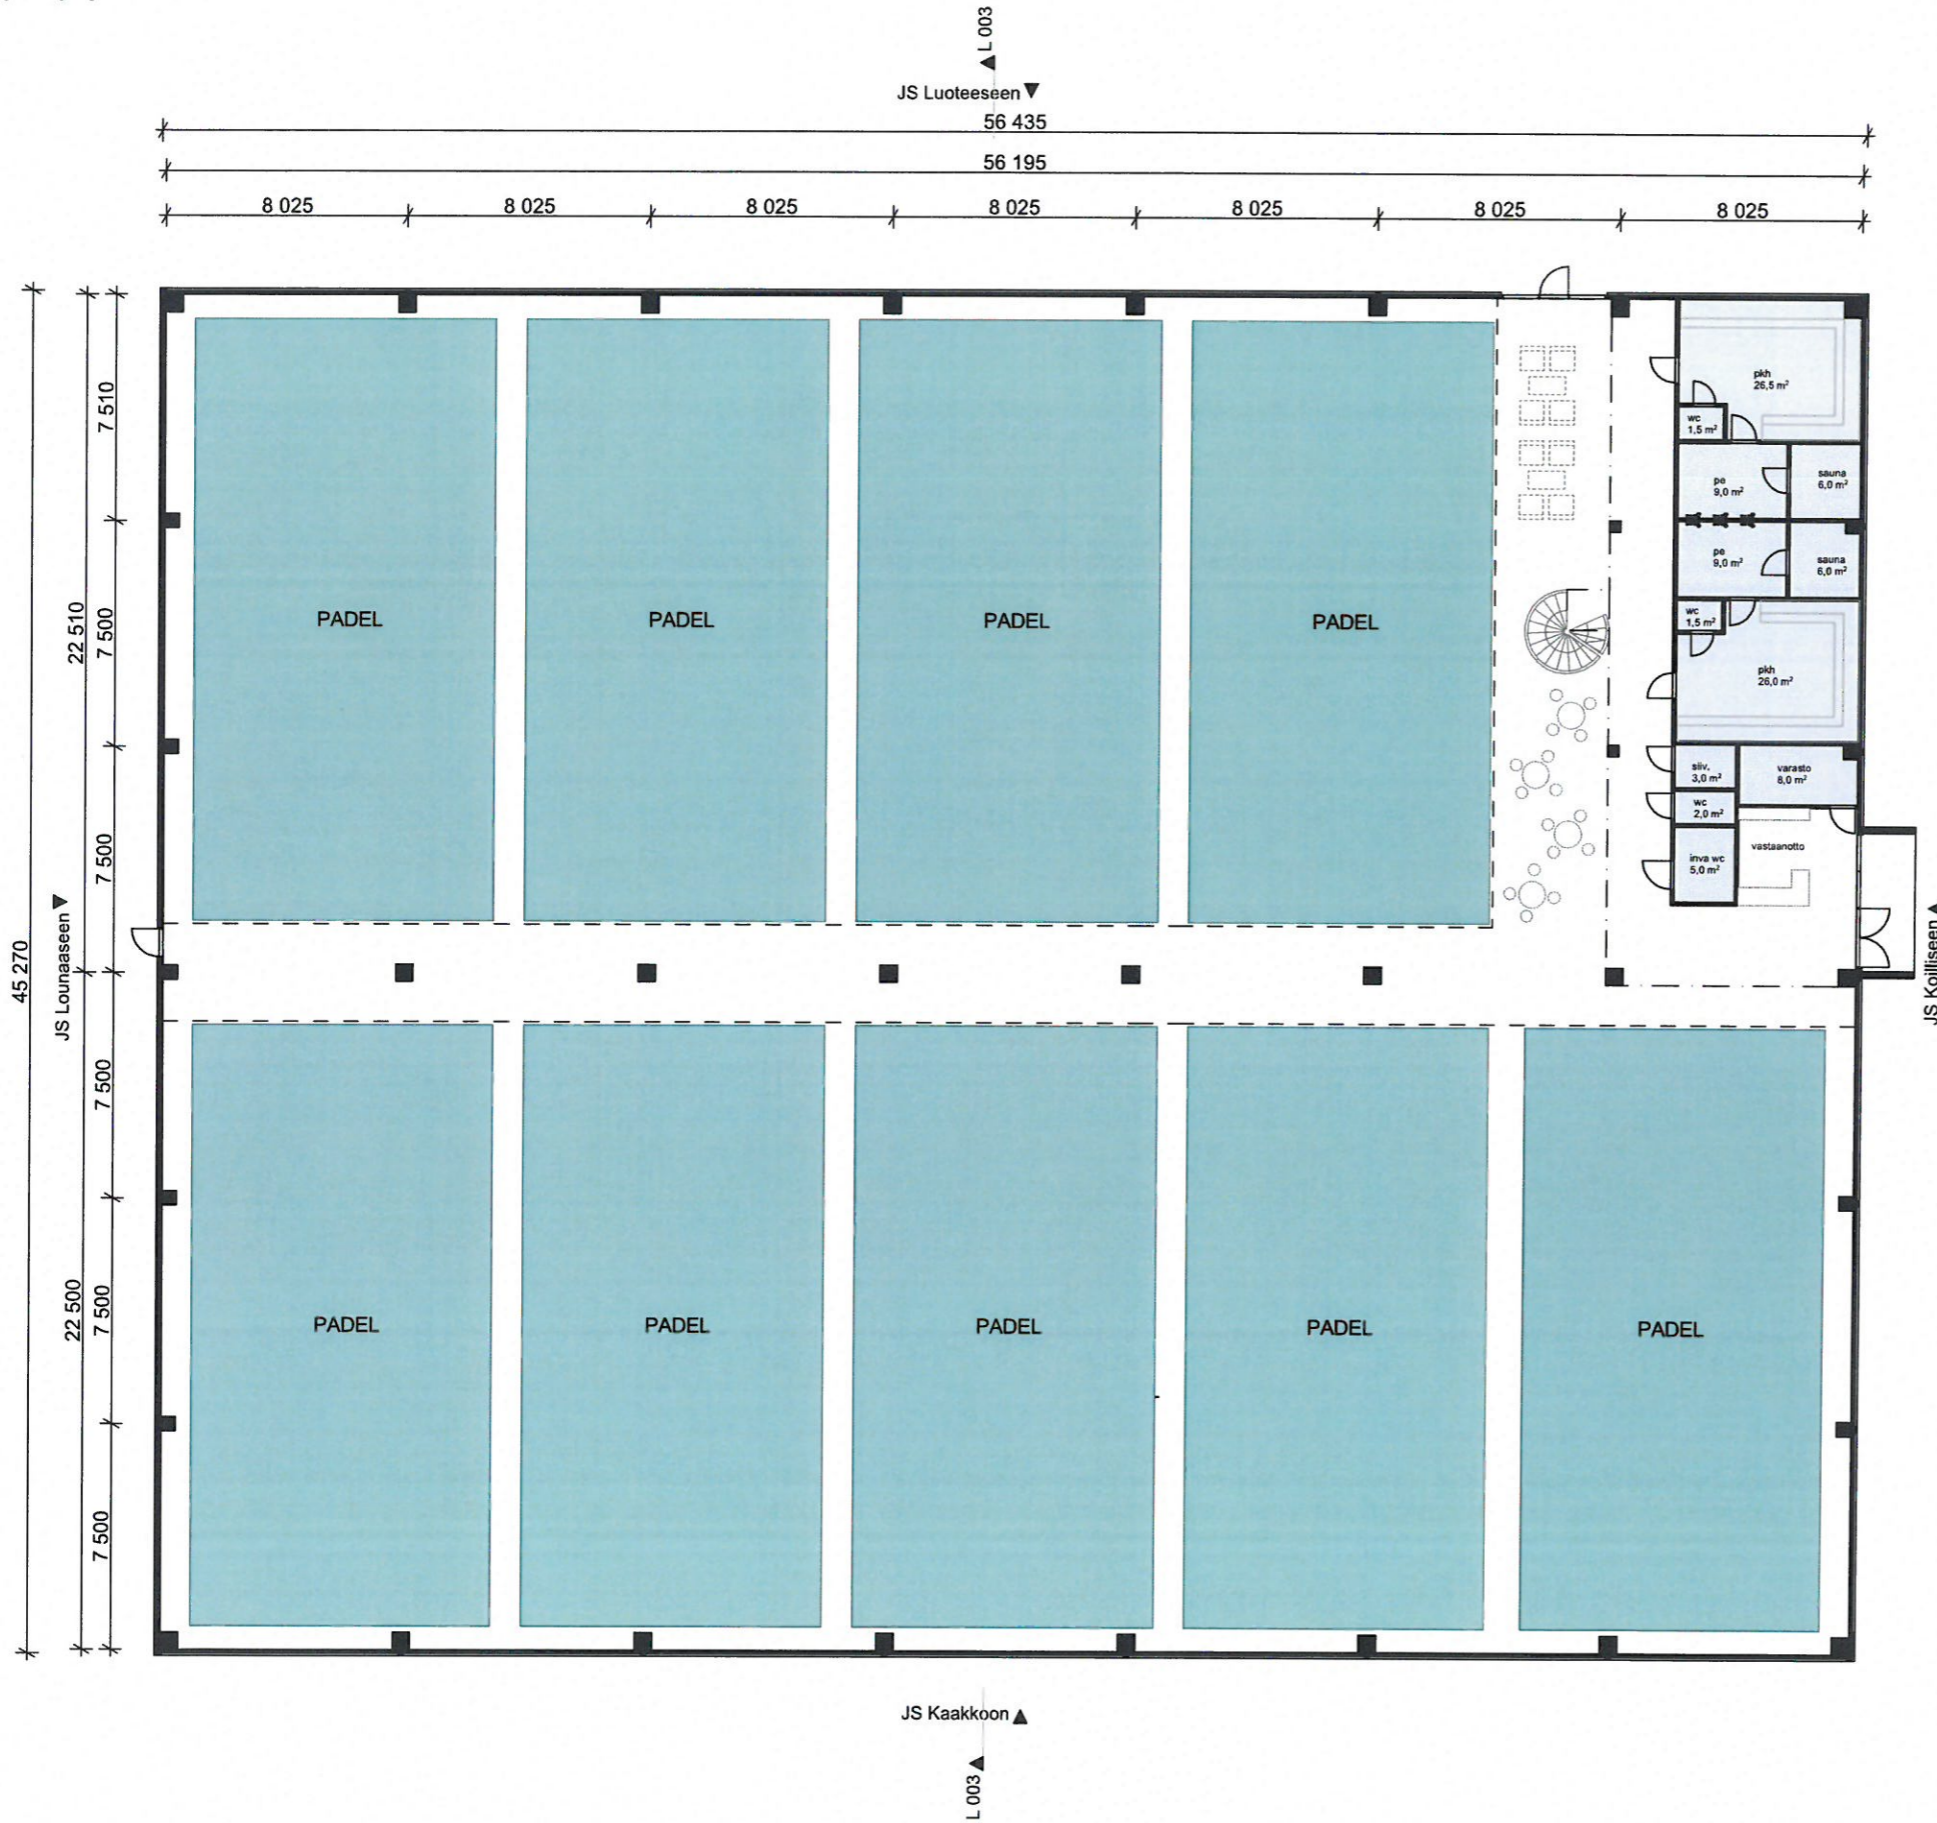

Pohjapiirustus 1. krs



Pohjapiirustus 2. krs VE1 (parvella)



Pohjapiirustus 2. krs VE2