


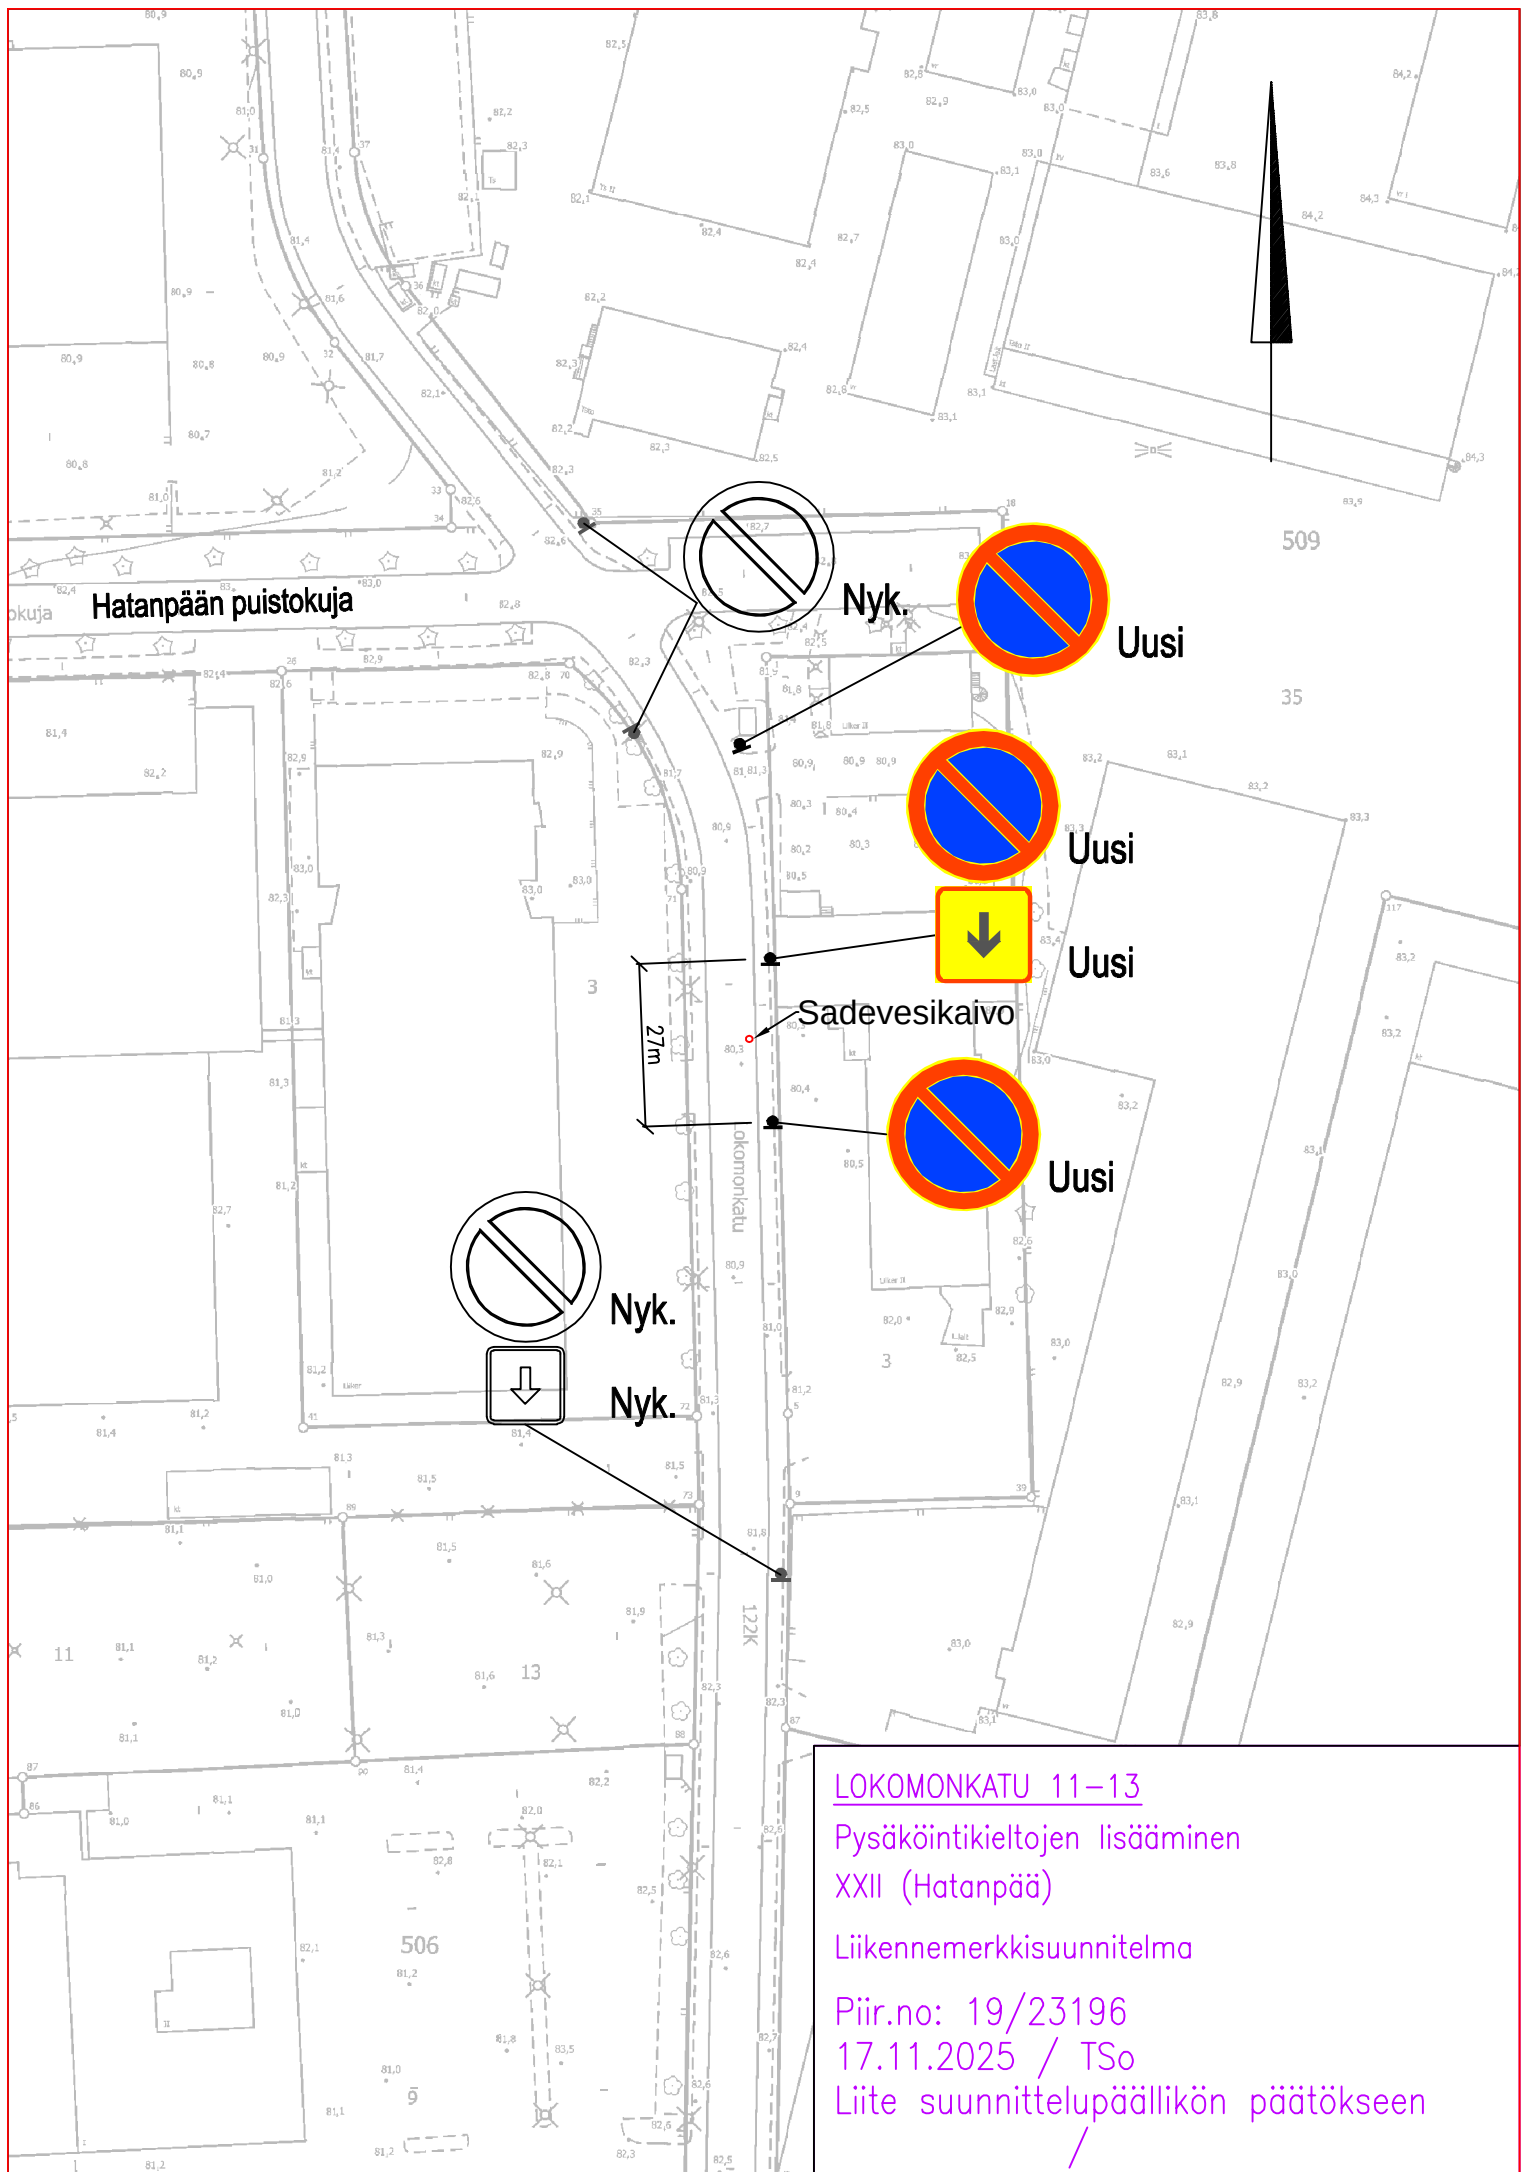

### LOKOMONKATU 11-13

Pysäköintikieltojen lisääminen  
XXII (Hatanpää)

Liikennemerkkisuunnitelma

Piir.no: 19/23196

17.11.2025 / TSo

Liite suunnittelupäällikön päätökseen  
/