


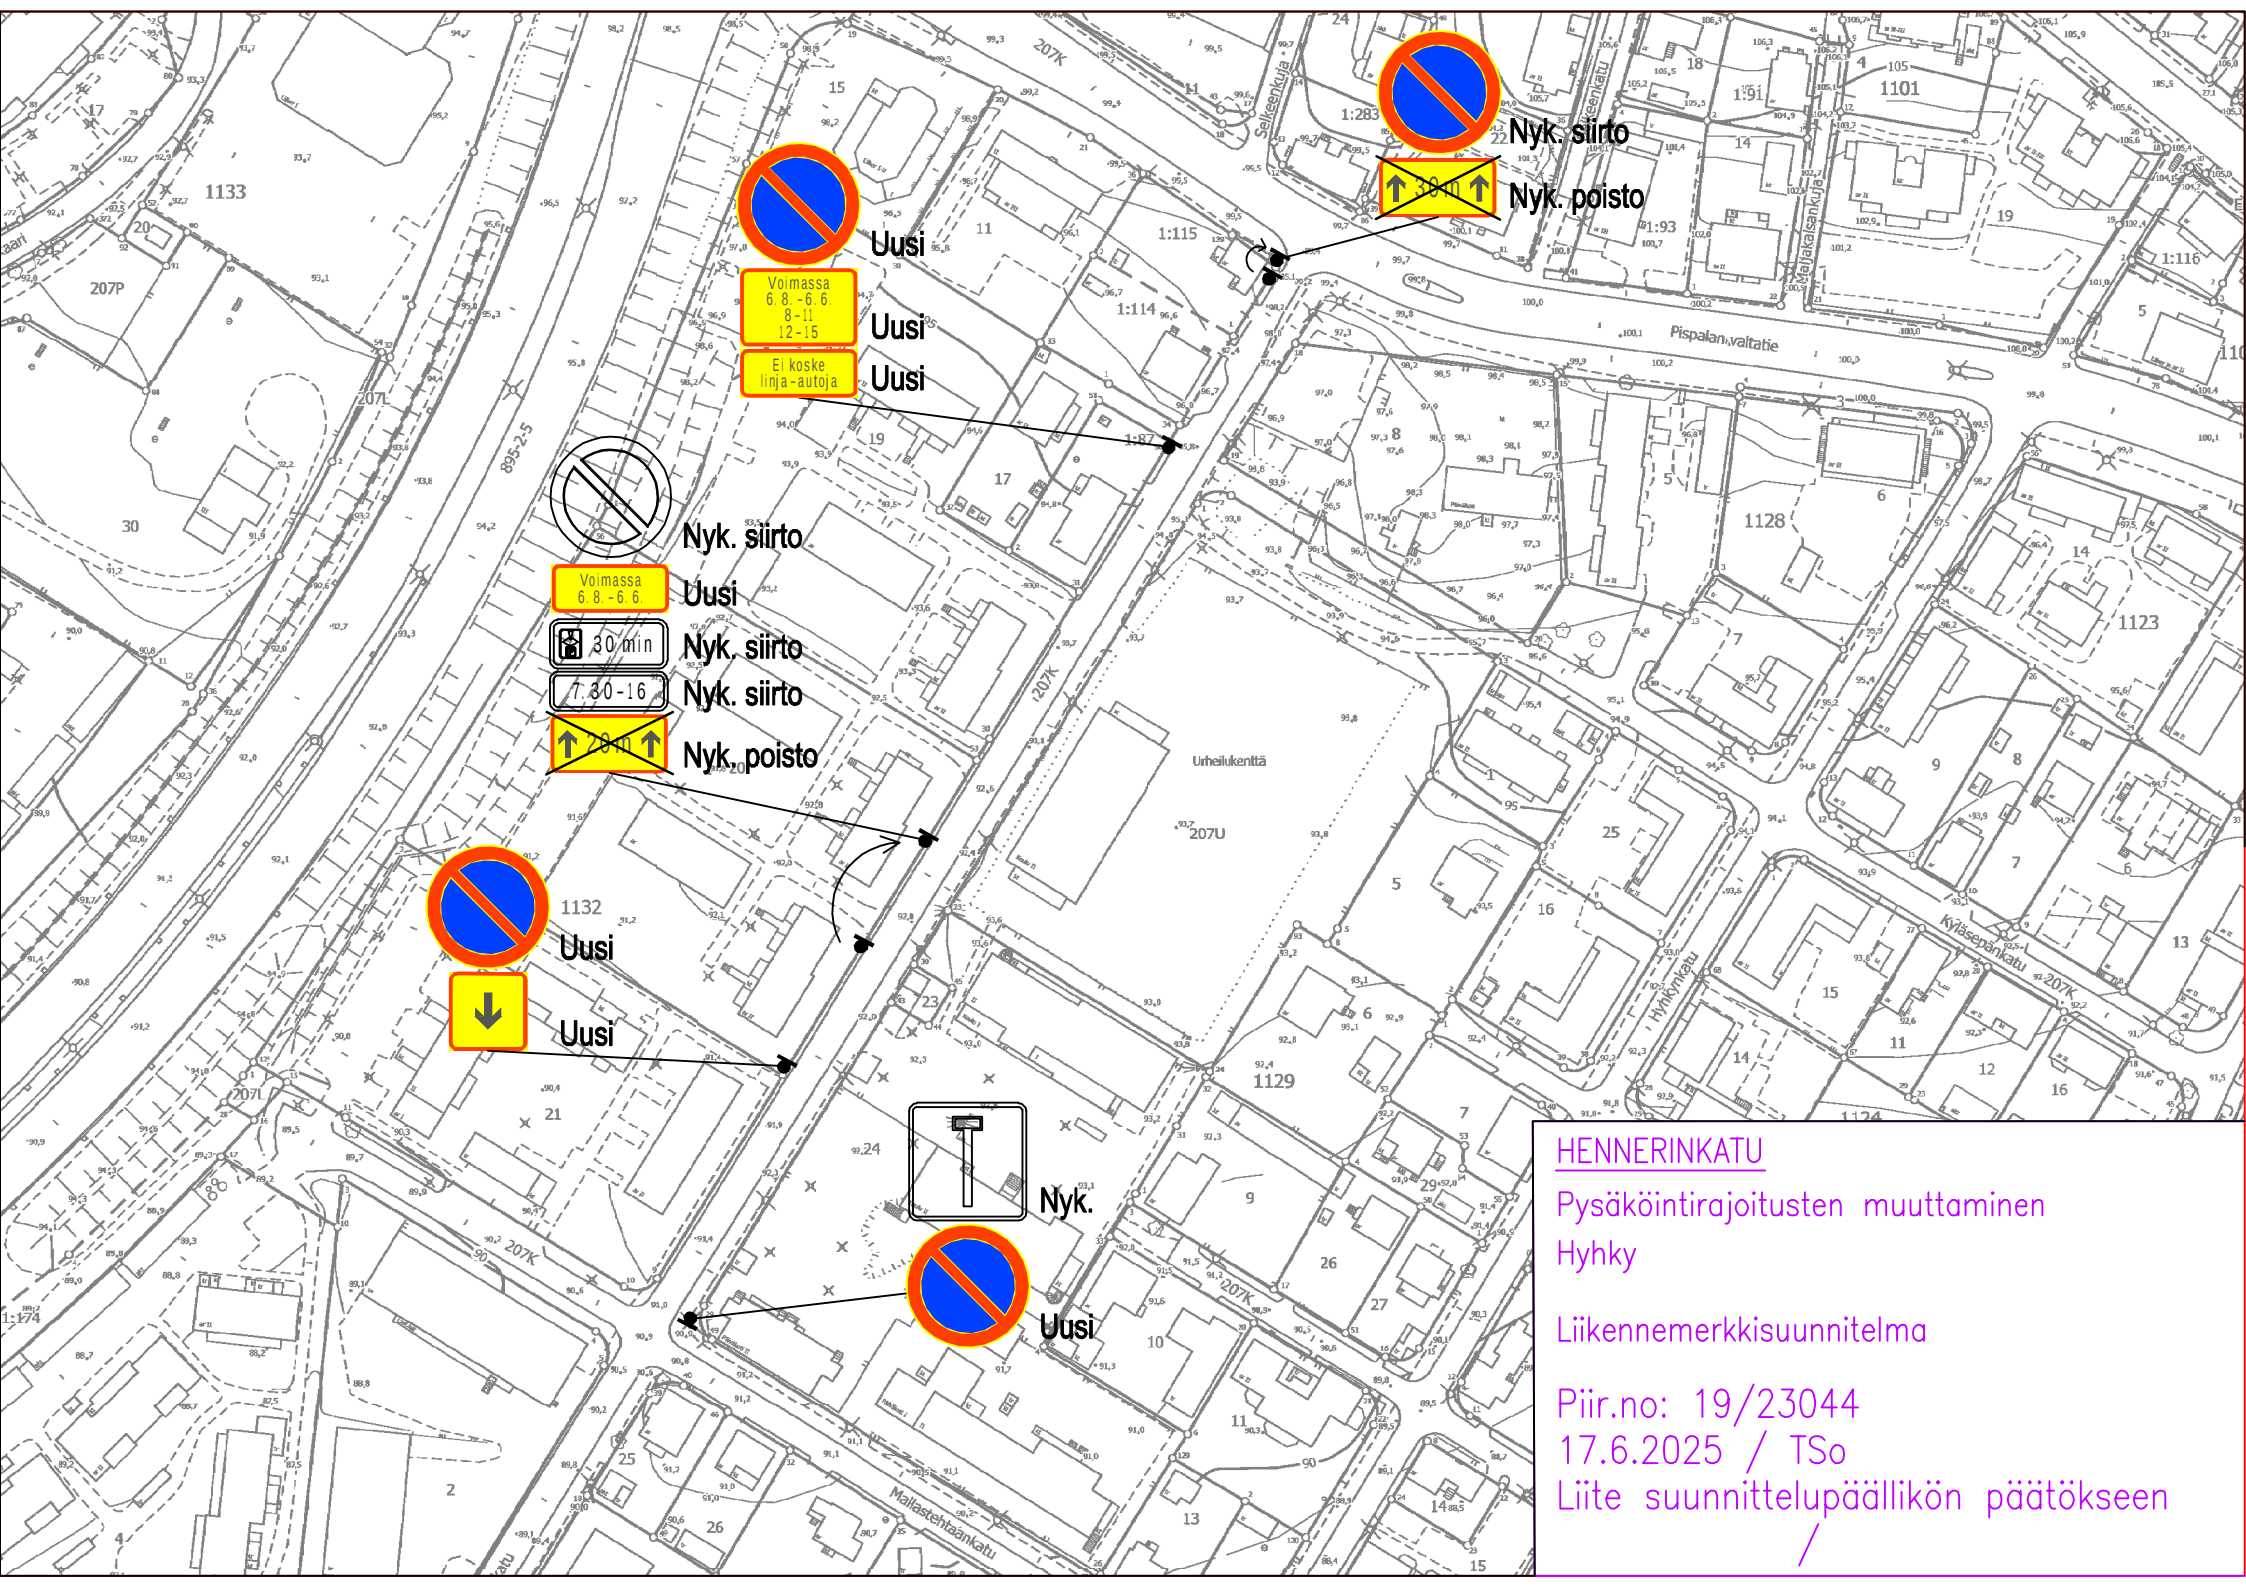

Uusi
Voimassa
6.8 - 6.6
8-11
12-15
Ei koske
linja-autoja

Uusi

Uusi

Uusi



Voimassa
6.8 - 6.6

30 min

7.30-16



Nyk. siirto

Uusi

Nyk. siirto


Nyk. siirto

Nyk. poisto



Uusi

Uusi

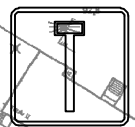

Nyk.

Uusi



Nyk. siirto



Nyk. poisto

HENNERINKATU

Pysäköintirajoitusten muuttaminen

Hyhky

Liikennemerkkisuunnitelma

Piir.no: 19/23044

17.6.2025 / Tso

Liite suunnittelupäällikön päätökseen

/