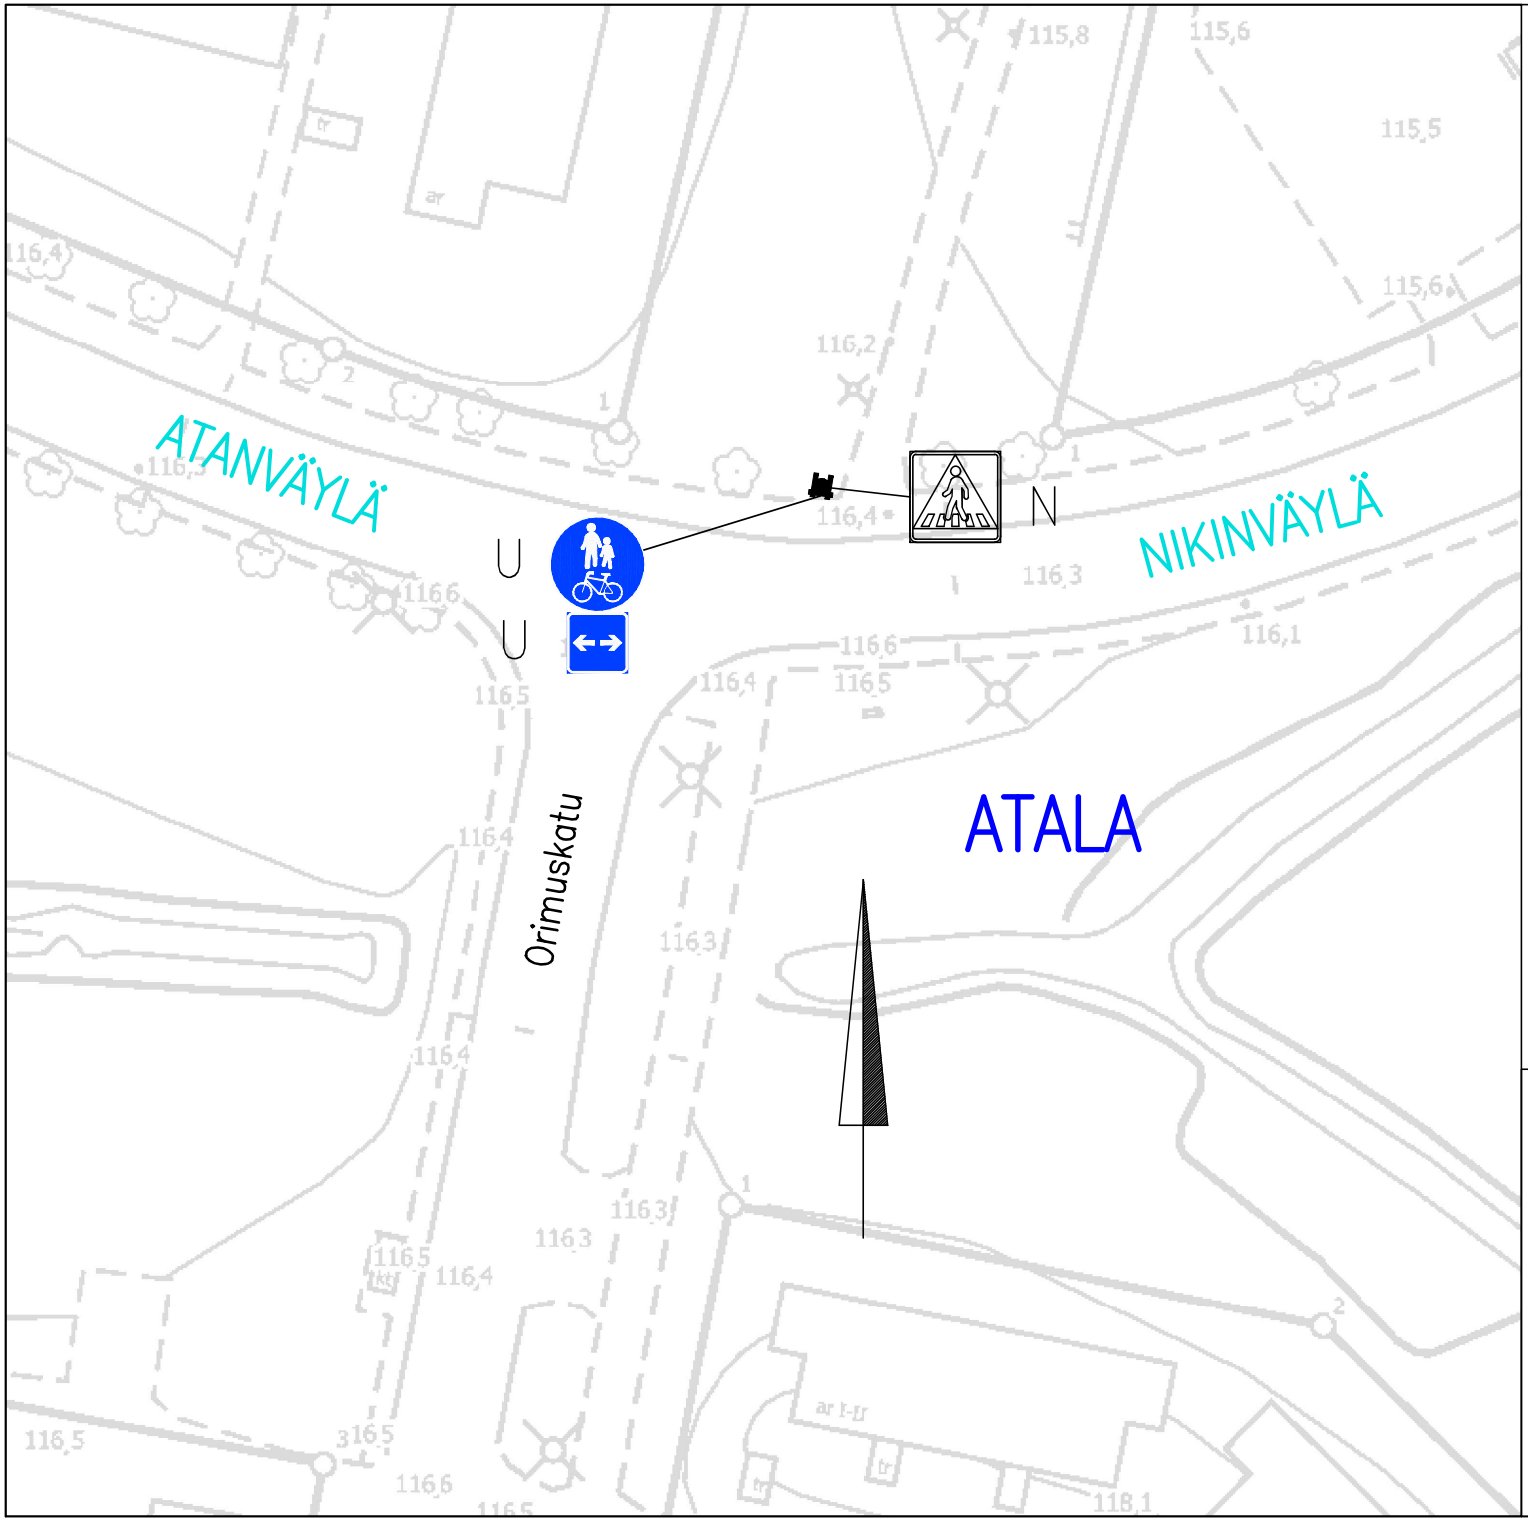


LIIKENTEENOHJAUS, MERKINTÖJEN SELITYS:

N NYKYINEN LIIKENNEMERKKI SÄILYY ENNALLAAN

U UUSI LIIKENNEMERKKI SIJOITETAAN OSOITETTUUN PAIKKAAN

ATANVÄYLÄ/ORIMUSKATU

Jkpp–väylän merkitseminen
Atala
Liikennemerkkisuunnitelma
Piir.no: 19/23537
28.10.2026 / VPi