
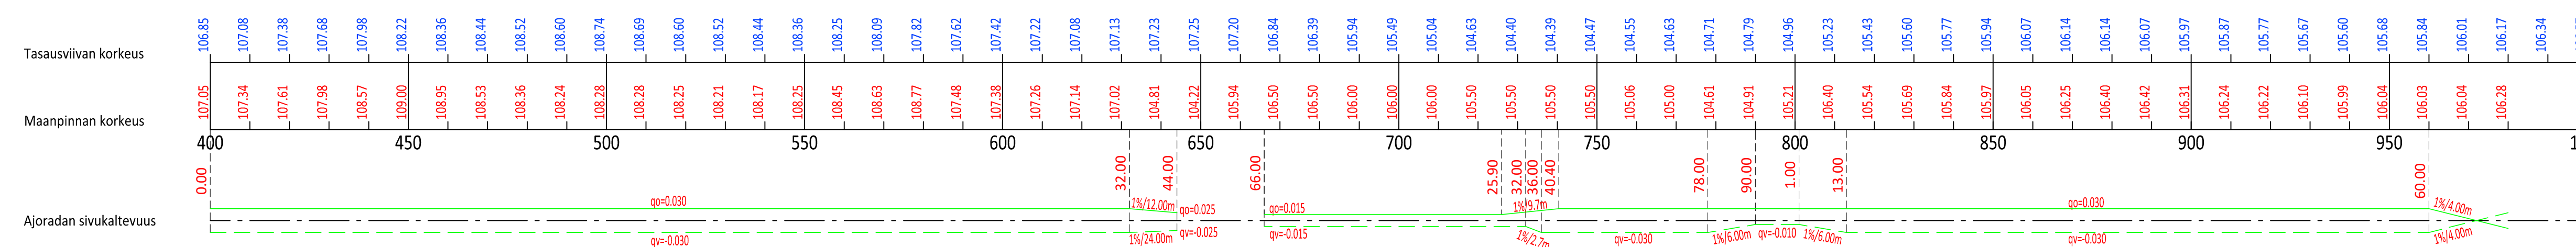


▽ 115 Tehdaskartanonkatu

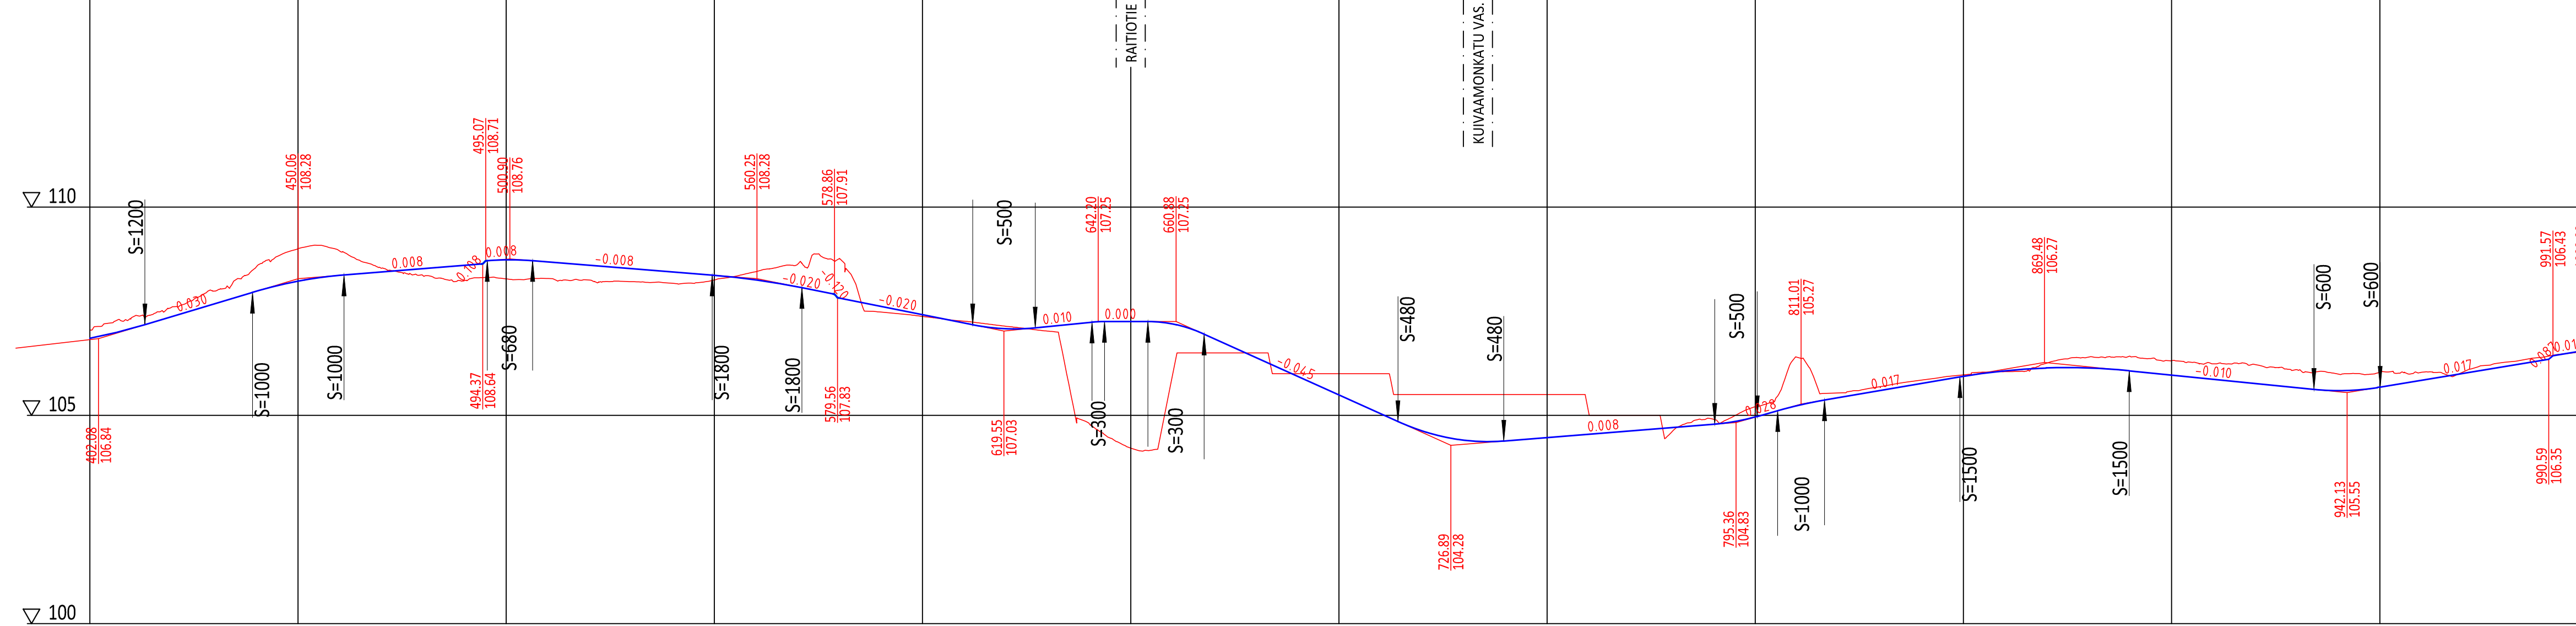

Tässä suunnitelmassa on käytetty ETRS-GK24/N2000 taso- ja korkeuskoordinaatistoa.

Hiedanrannan Kehitys Oy

TAMPEREEN KAUPUNKI
KAUPUNKIYMPÄRISTÖN PALVELUALUE

TEHDASKARTANONKATU

VÄLI: PLV 400-990
HIEDANRANTA

KATUSUUNNITELMA
PITUUSLEIKKAUS 1:1000/1:100

Kaupunkiympäristön rakennuttaminen ja ylläpito

Ylan päätös:
Suunnittelupäällikön päätös:
/ §

Muutos	
Tark.	
Hyv.	
Pvm.	5.7.2023
Korvaa piir.n:o	
Ark.n:o	
Piir.n:o	1/22067/2

Ramboll Finland Oy
Kansikatu 5 B
33100 Tampere
puh. 020 755 611

Piirt.	Otto Suoniemi
Suunn.	Otto Suoniemi
Tark.	Liisa Peltola