


PESÄPALLOKENTTÄALUE
100,00 X 150,00 m
YHDISTETTY MIESTEN / NAISTEN KENTTÄ

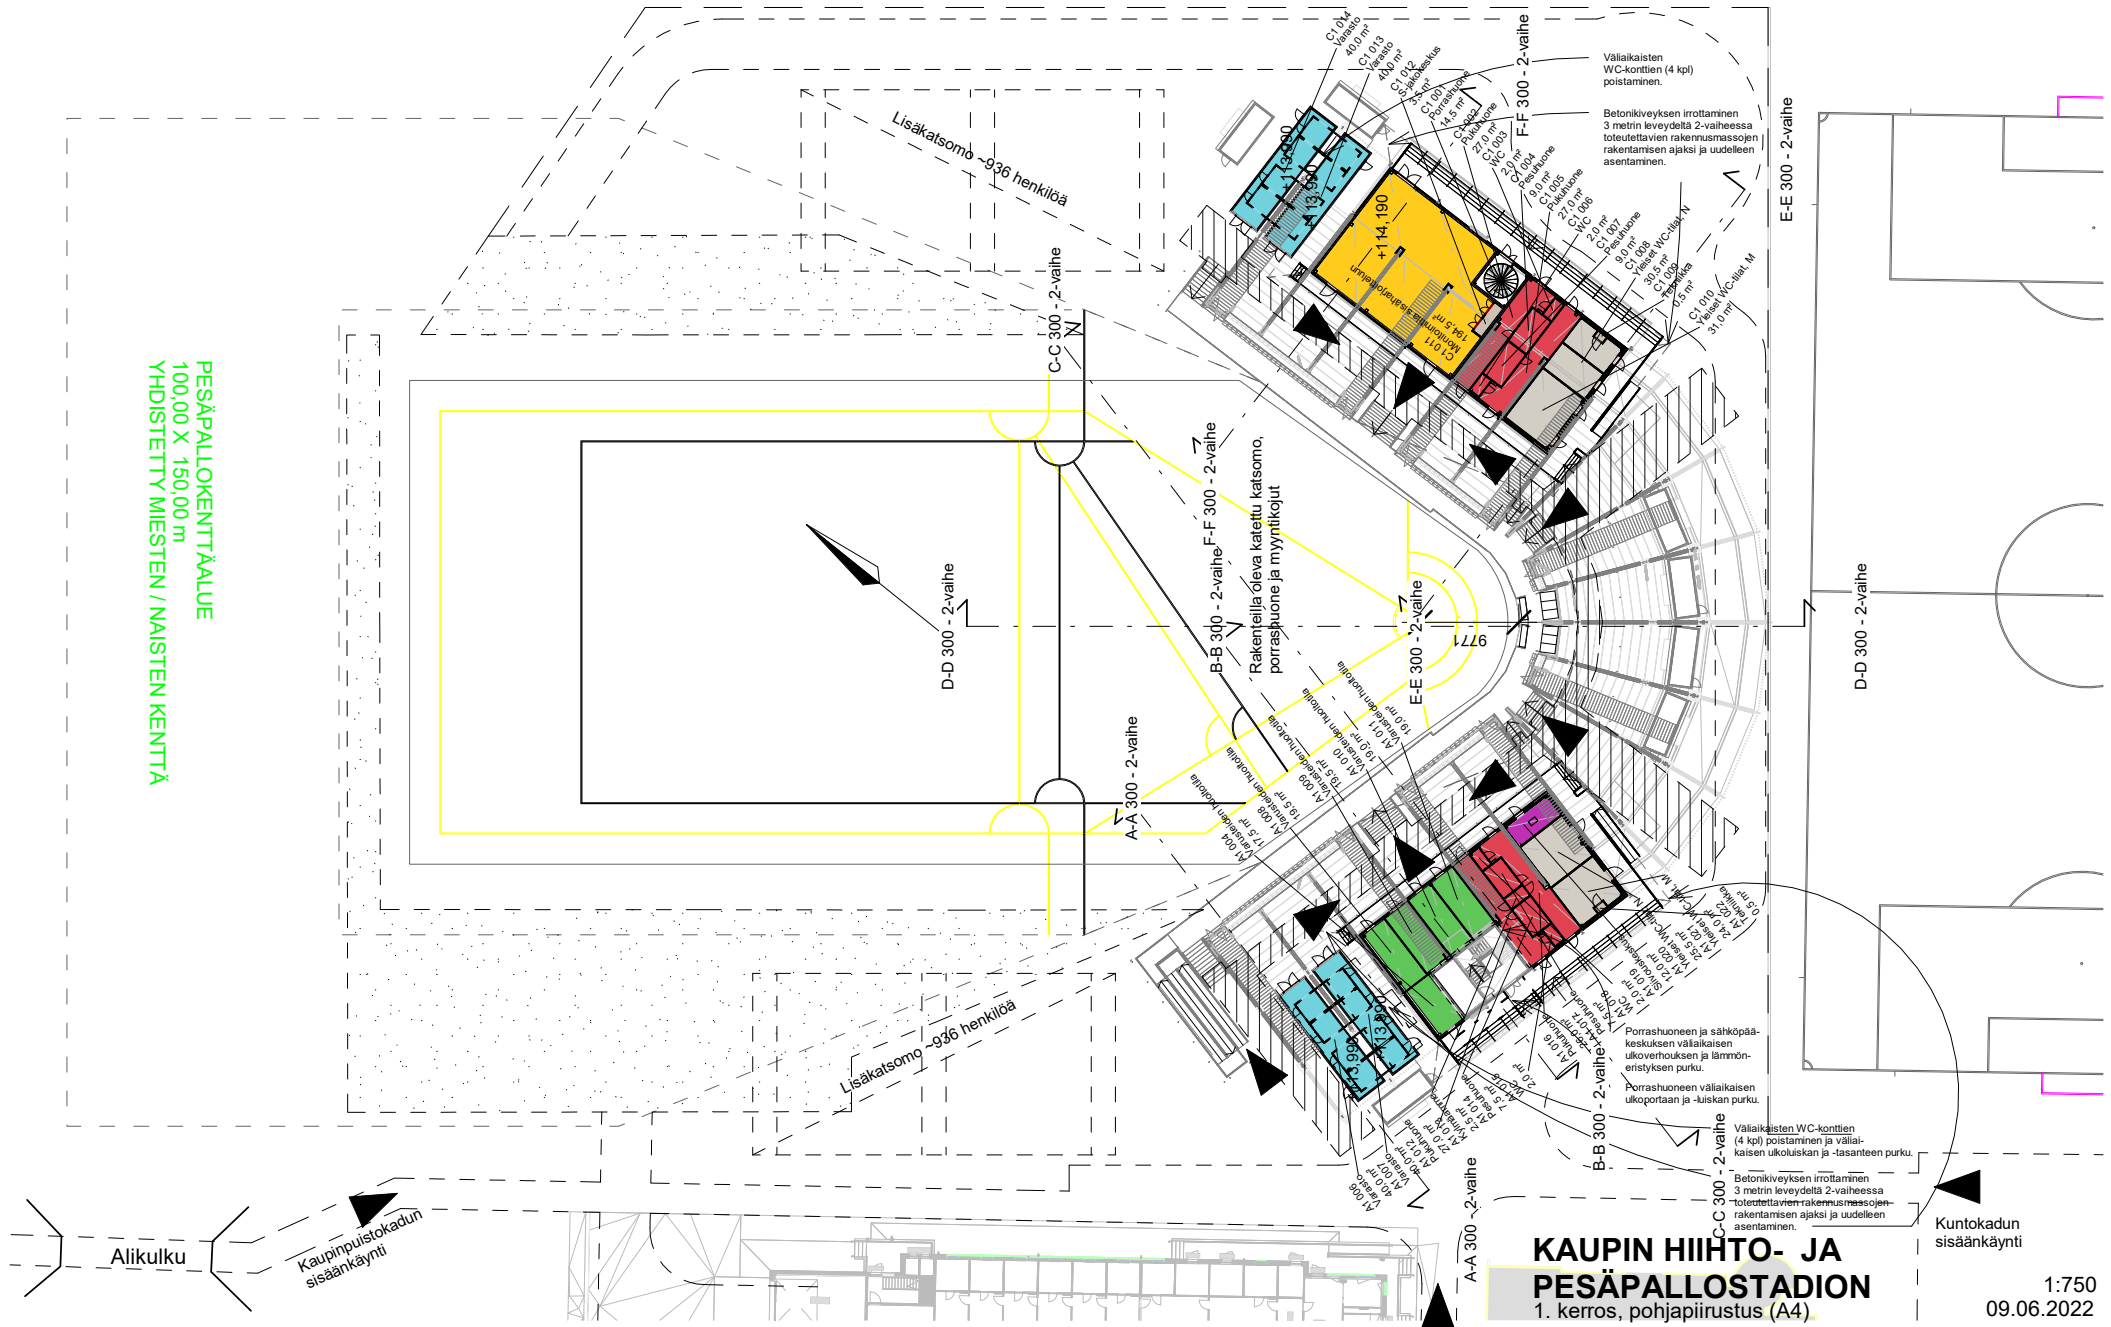

KAUPIN HIIHTO- JA PESÄPALLOSTADION

1. kerros, pohjapiirustus (A4)


Kuntokadun sisäänkäynti

1:750
09.06.2022

arkkitehdit
KONTUKOSKI

Finlaysoninkuja 9, 33210 Tampere
arkkitehdit@kontukoski.fi
www.kontukoski.fi puh. 040 5170 290

PESÄPALLOKENTTÄALUE
100,00 X 150,00 m
YHDISTETTY MIESTEN / NAISTEN KENTTÄ

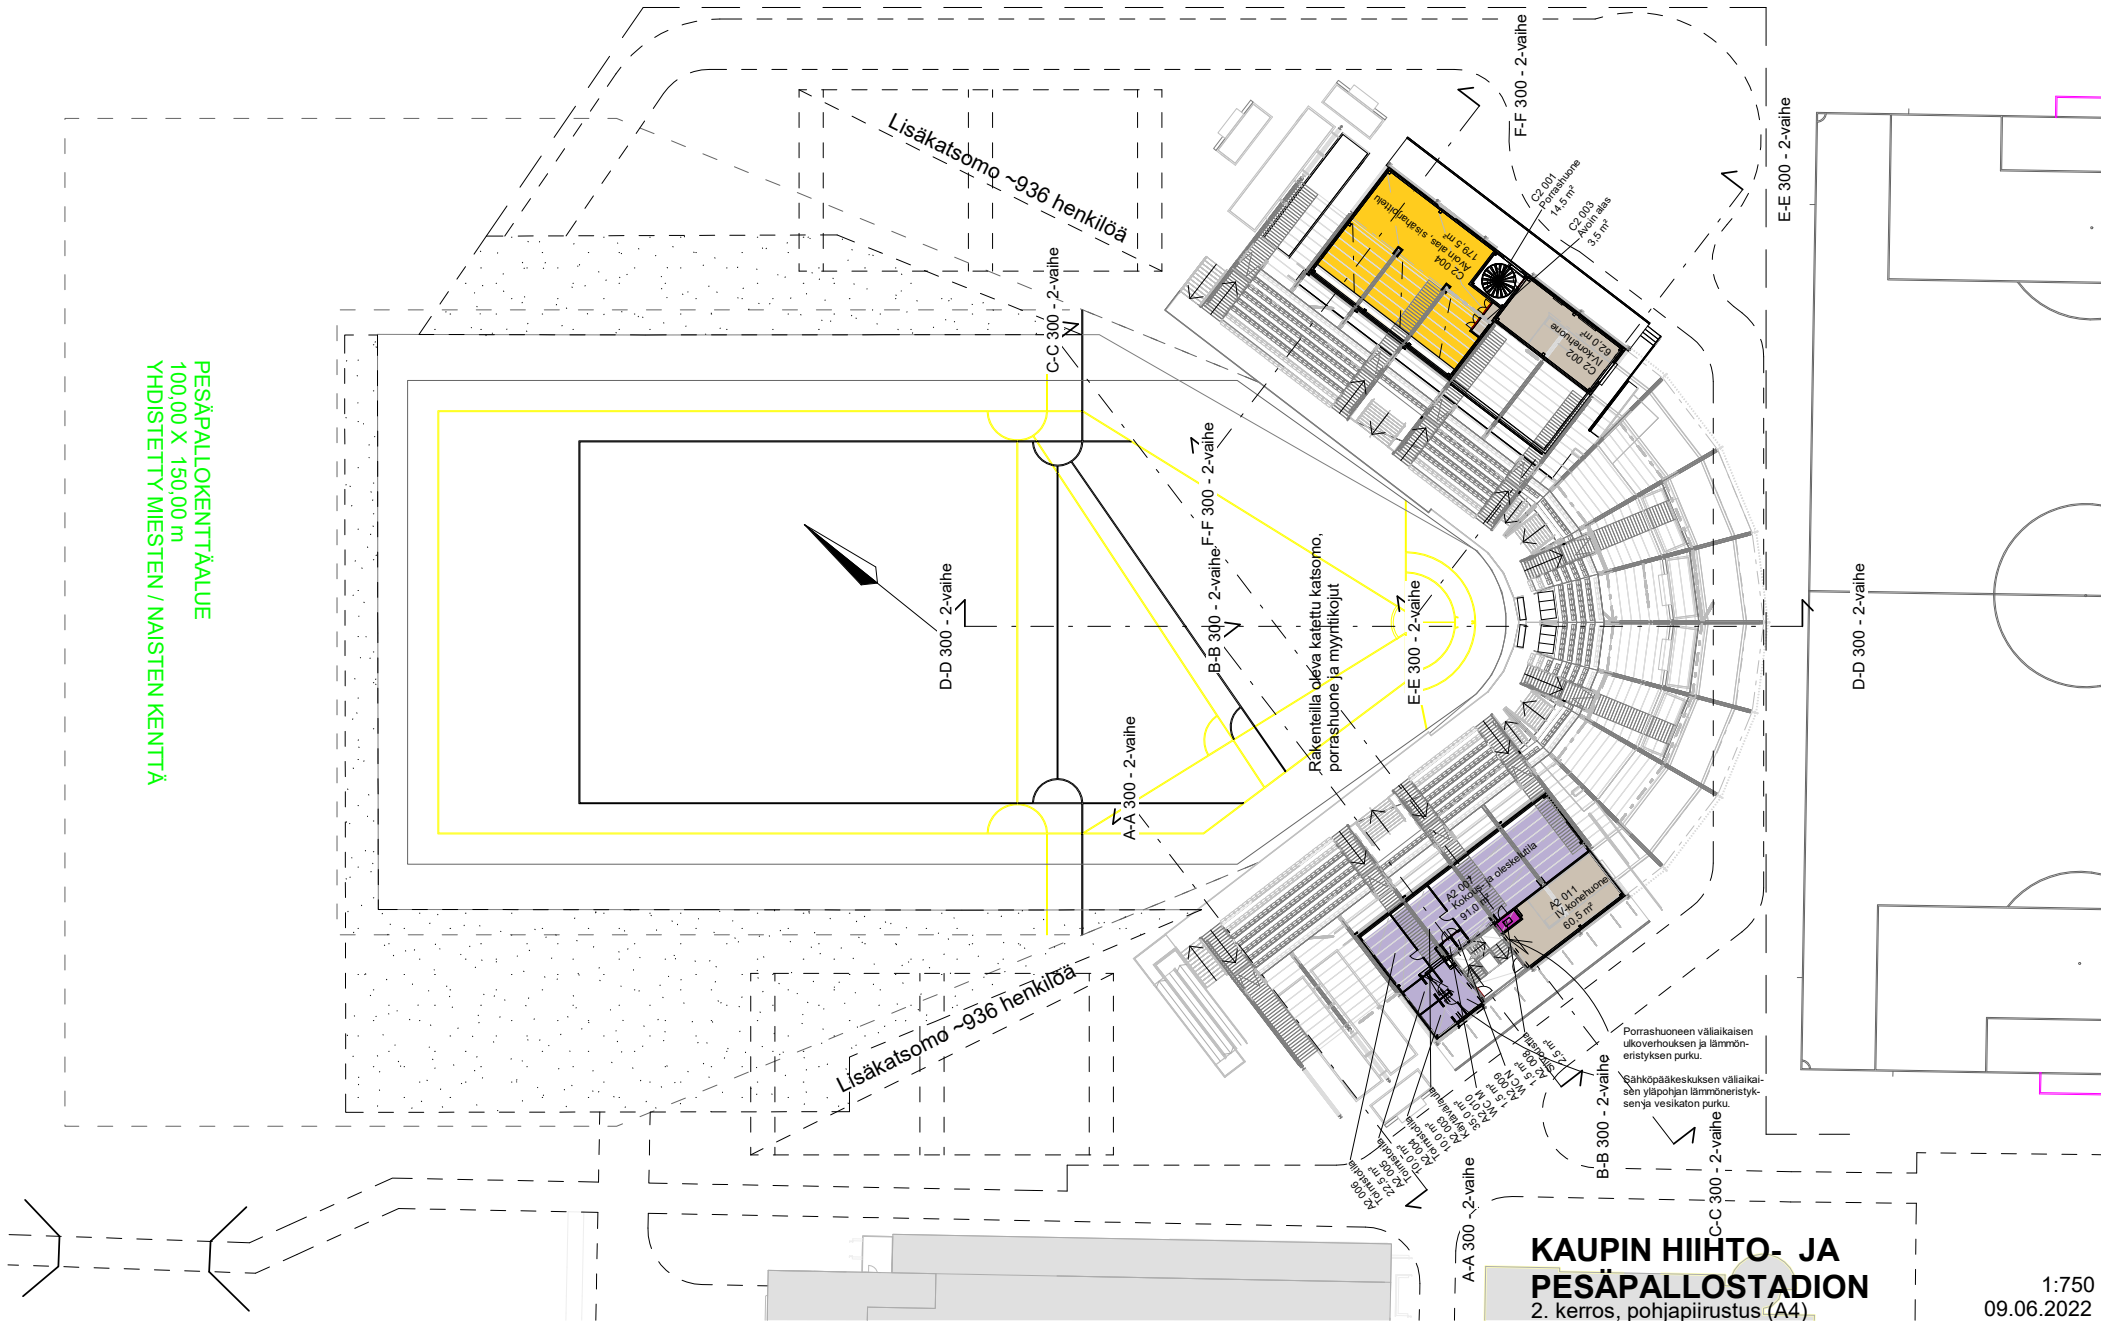


**KAUPIN HIIHTO- JA
PESÄPALLOSTADION**
2. kerros, pohjapiirustus (A4)

1:750
09.06.2022

arkkitehdit
KONTUKOSKI

Finlaysoninkuja 9, 33210 Tampere
arkkitehdit@kontukoski.fi
www.kontukoski.fi puh. 040 5170 290

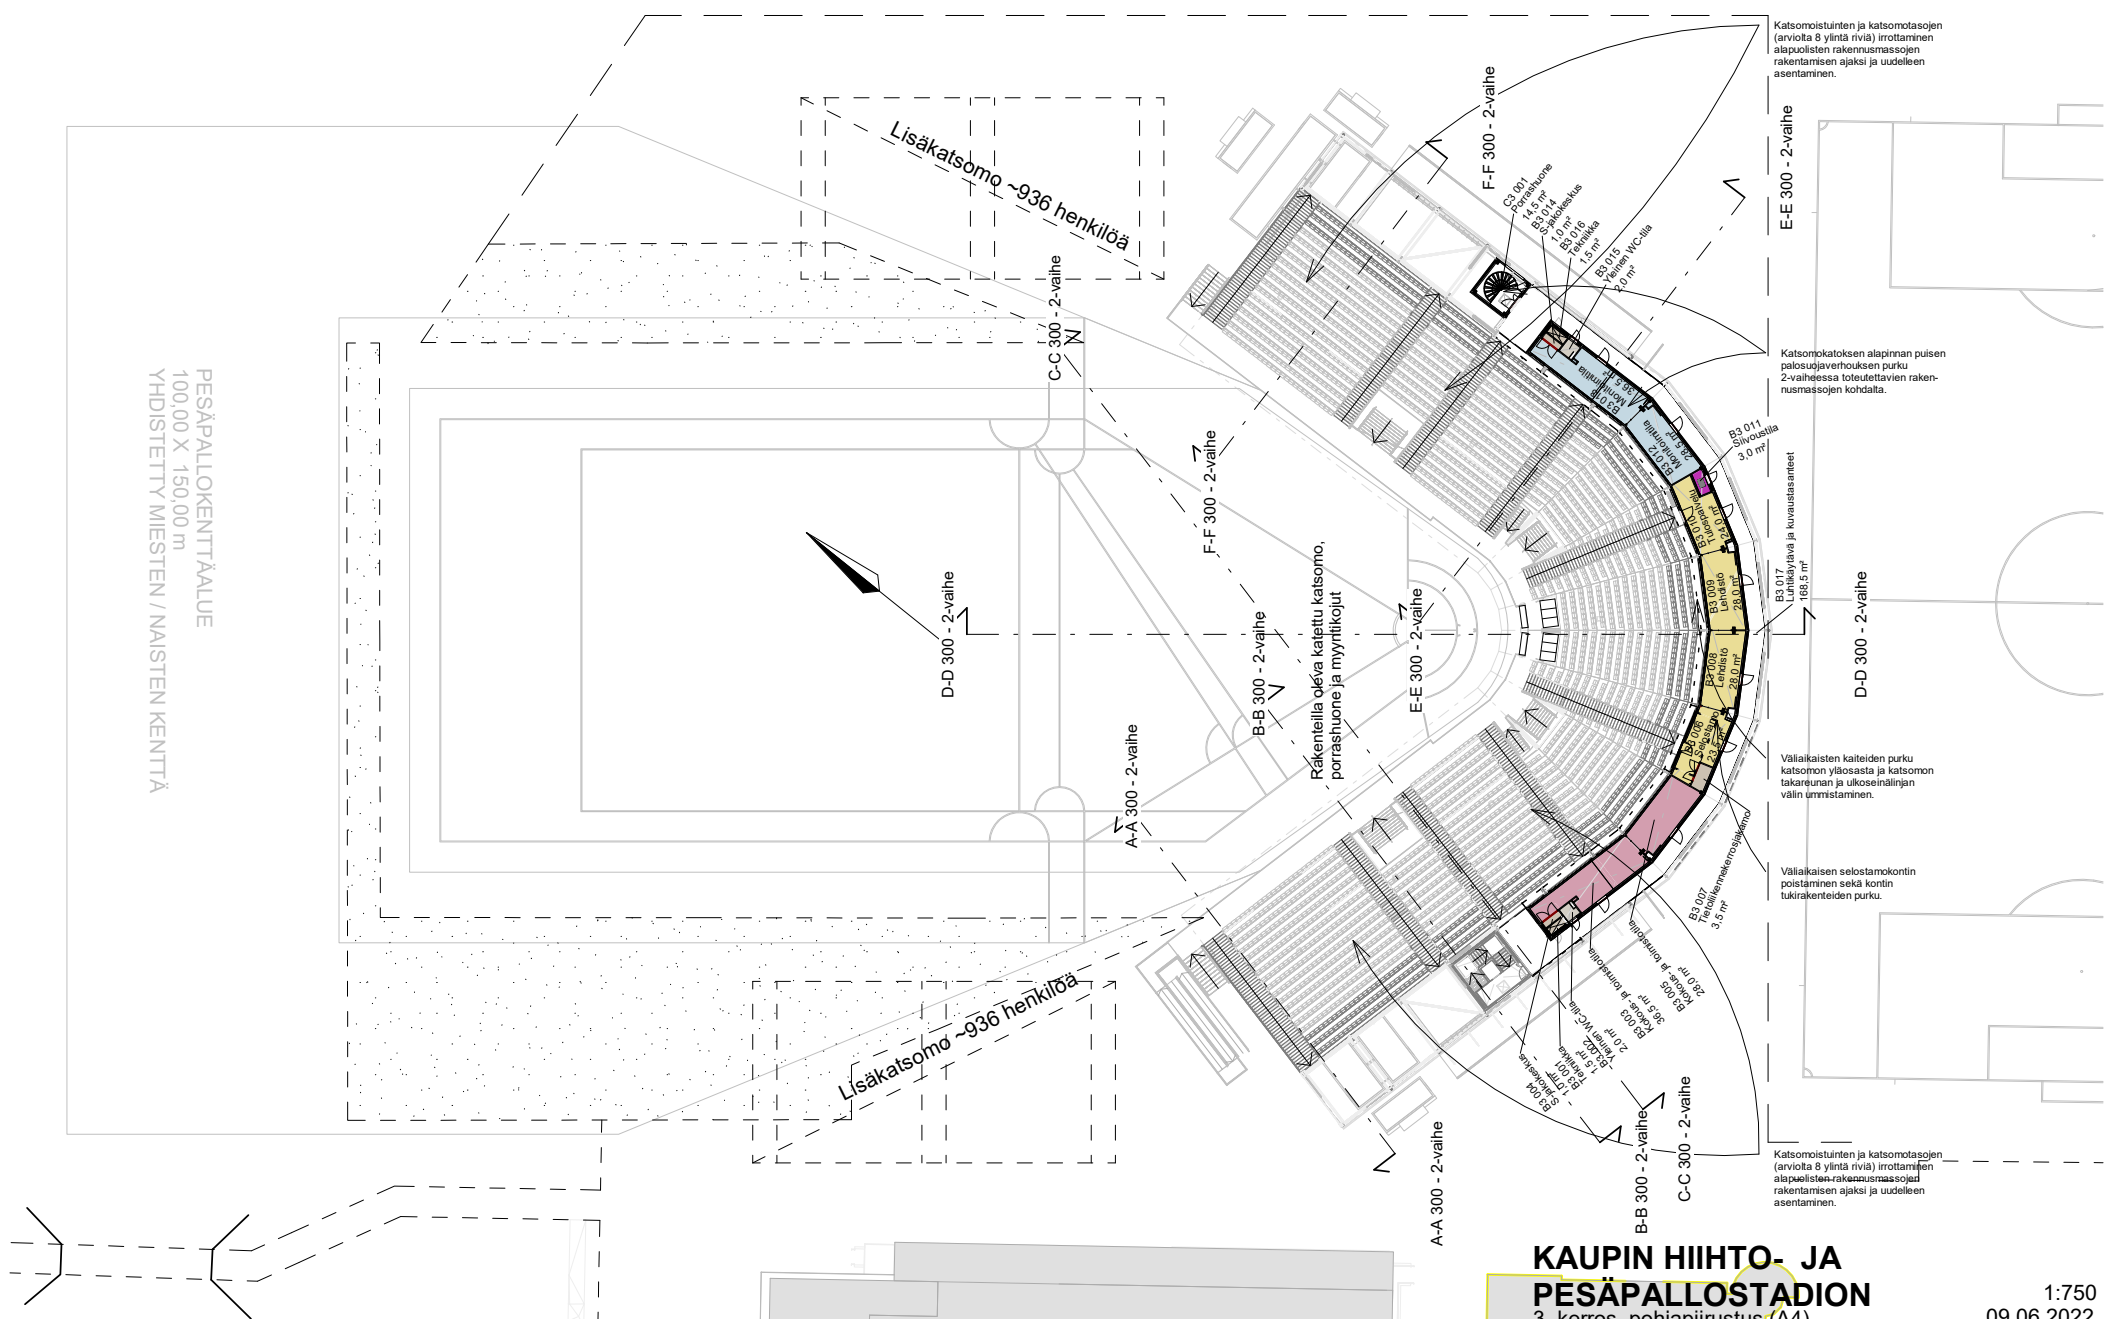

PESÄPALLOKENTTÄALUE
100,00 X 150,00 m
YHDISTETTY MIESTEN / NAISTEN KENTTÄ

Katsomoistuinten ja katsomatasojen (arviolta 8 ylintä riviä) irrottaminen alipuoisten rakennusmassojen rakentamisen ajaksi ja uudelleen asentaminen.

Katsomokatoksen alapinnan puisen palosuojaeristyksen purku 2-vaiheessa toteutettavien rakennusmassojen kohdalta.

B5 011 Silvoutuslaite 3,0 m²

B5 017 Lämmityslaite ja kuvastusaineet 168,5 m²

Välitiekaitteiden purku katsomon yläosasta ja katsomon takareunan ja ukoseinälän välin ummistaminen.

Välitiekaitteen selostamokontin poistaminen sekä kontin tukirakenteiden purku.

Katsomoistuinten ja katsomatasojen (arviolta 8 ylintä riviä) irrottaminen alipuoisten rakennusmassojen rakentamisen ajaksi ja uudelleen asentaminen.

KAUPIN HIIHTO- JA PESÄPALLOSTADION

3. kerros, pohjapiirustus (A4)

1:750
09.06.2022

arkkitehdit
KONTUKOSKI

Finlaysoninkuja 9, 33210 Tampere
arkkitehdit@kontukoski.fi
www.kontukoski.fi puh. 040 5170 290