



Alla oleva dokumentti on digitaalisesti allekirjoitettu. Allekirjoittajien ja dokumenttien tiedot

Dokumentti

Tonttijakokartta_9435.pdf

Tiedosto

a38d2d43bc9a659f5488c7788d54deb69e93ffe80b1cd2d6e484a7525489efb73d0b734fd004302dae97c3db81bd0853aec9a7895bd3e21079462ce404591464

Tarkistesumma

Allekirjoittajat

Antti Jurkka Mikko Alarotu

Nimi

Tunnistautumistapa: sähköposti, SMS-tunnistautuminen

Allekirjoitustapa: Genericoidc


19.4.2023

Päivämäärä

Dokumenttien aitouden varmentaminen

Prosessin luontihetkellä kaikista allekirjoitukseen liitetystä dokumenteista on laskettu tarkistesumma SHA-512 algoritmilla. Varmennuslinkki ohjaa sivulle jossa voitte selvittää onko hallussanne oleva dokumentti sama joka prosessiin on alun perin liitetty ja se jonka olette allekirjoittaneet.

<https://turva.tampere.fi/verify.cgi?link=EjjXXOnaP9sFjDNo3ppYWaCMsss1gTIIX3eB8BSNKalzlvPjN2>

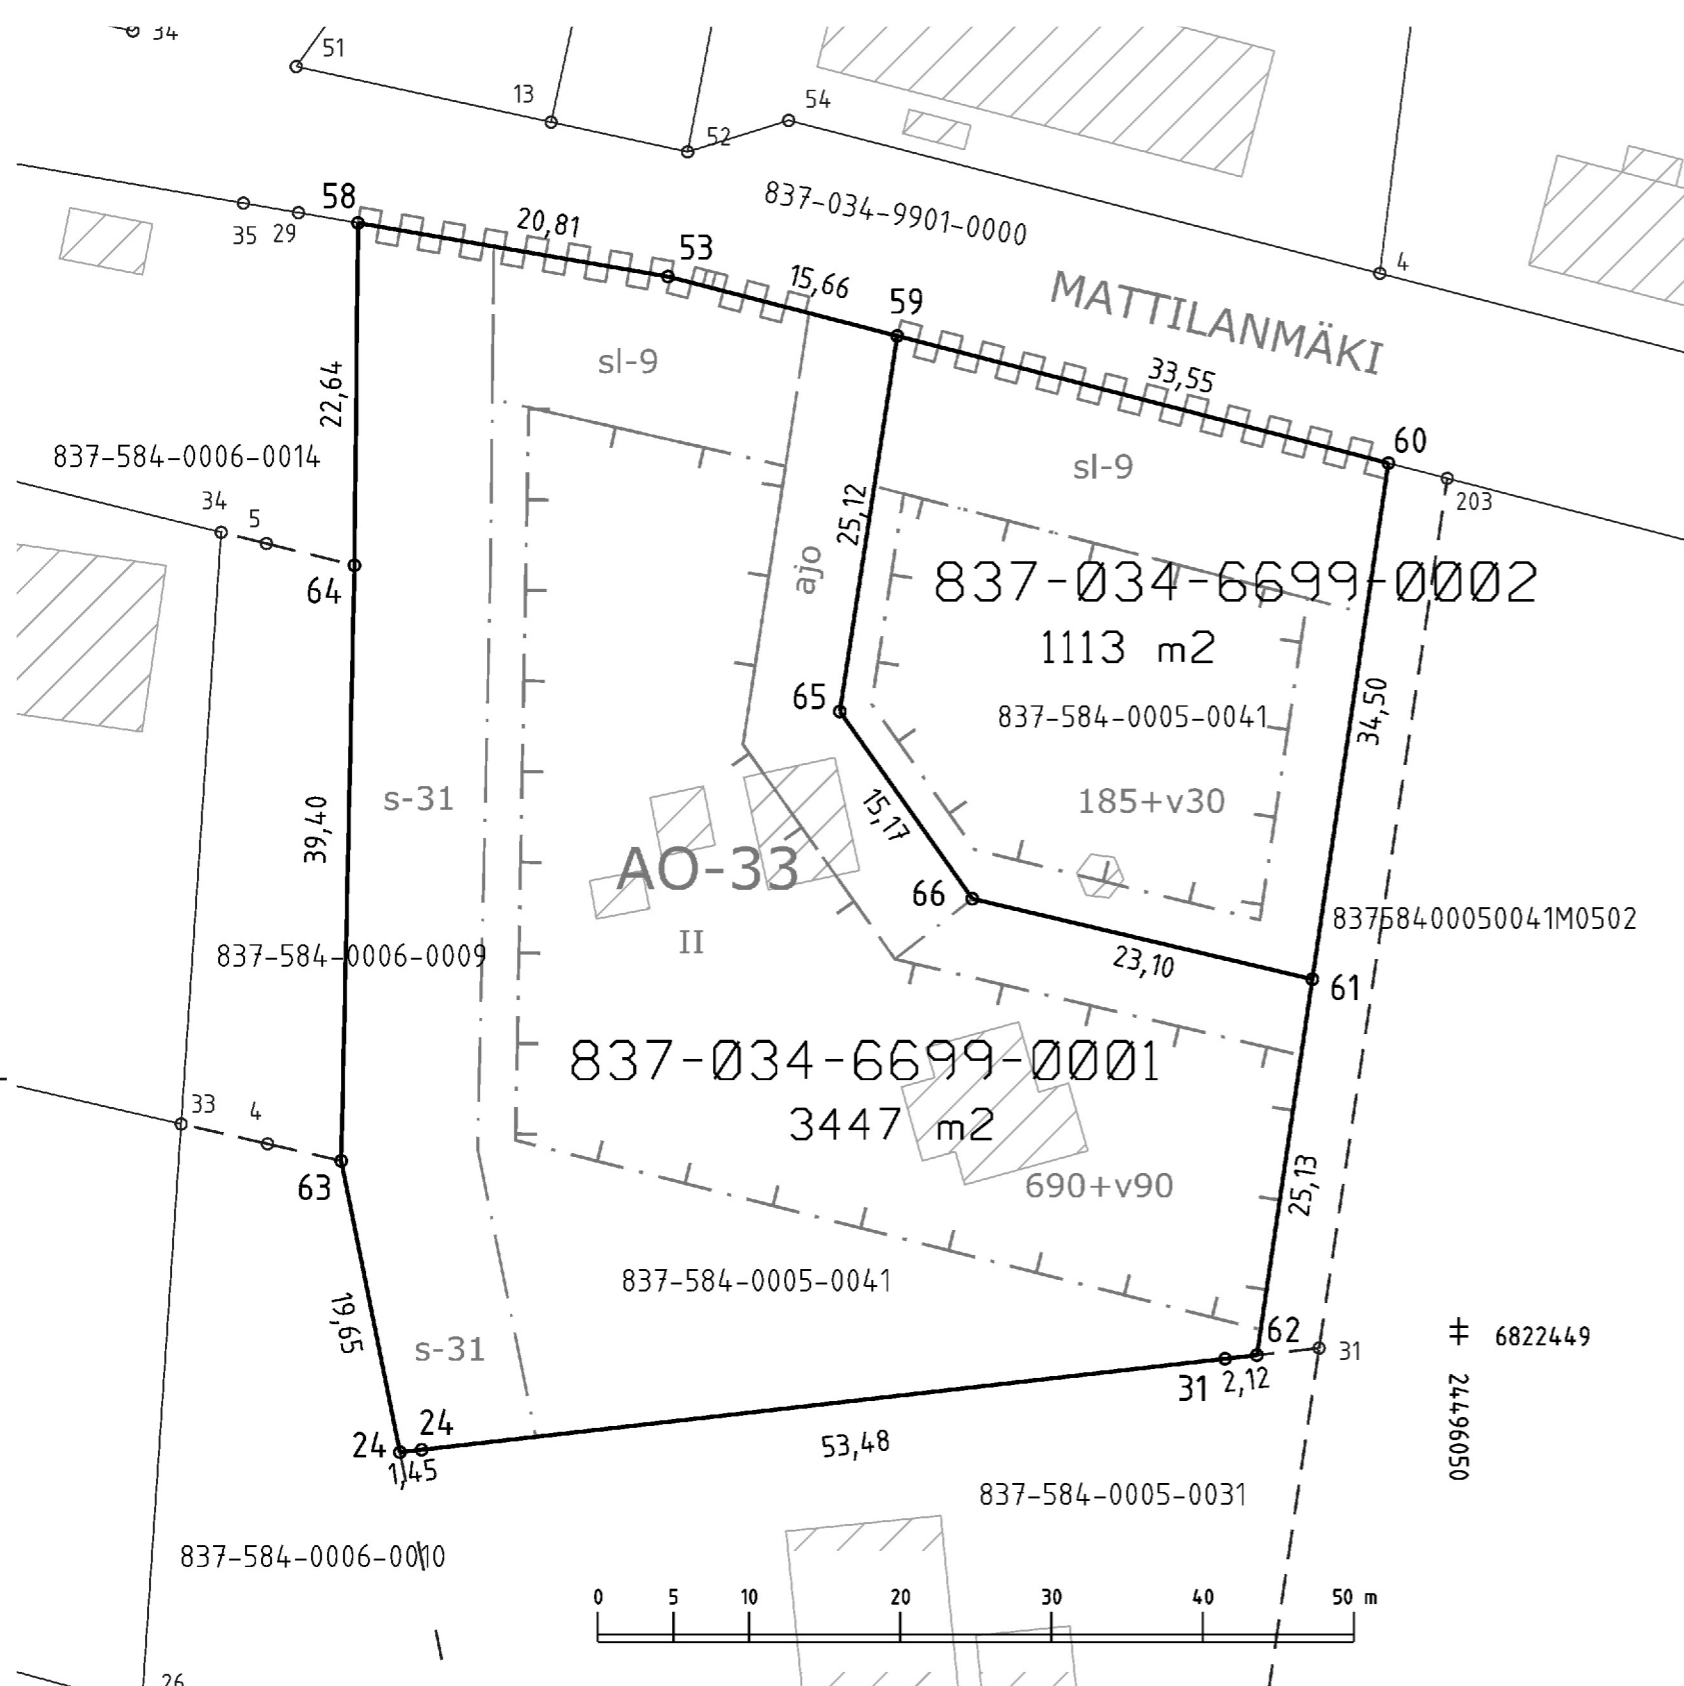

KOORDINAATTILUETTELO
Koordinaatisto: EUREF-FIN (ETRS-GK24)

N:o	X	Y
24	6822441.859	24495981.402
24	6822441.697	24495979.965
31	6822447.877	24496034.540
53	6822519.443	24495997.693
58	6822522.989	24495977.192
59	6822515.518	24496012.857
60	6822507.109	24496045.342
61	6822472.973	24496040.311
62	6822448.115	24496036.648
63	6822460.964	24495976.081
64	6822500.350	24495976.958
65	6822490.682	24496009.060
66	6822478.297	24496017.828

Kartalla ei ole näytetty maanalaisia johtoja.

TONTTIEN MUODOSTUMINEN

Kiinteistötunnus	Yht m2	Osa m2	Muodostajayksikkö
837-034-6699-0001	3447	3447	837-584-0005-0041
837-034-6699-0002	1113	1113	837-584-0005-0041

ERILLINEN TONTTIJAKO N:o 9435	TAMPERE, 837
Asemakaava N:o 8221 19.02.2018	Kumpula, 34
	Kortteli 6699
Pohjakartan hyväksyi ja tonttijaon laati 27.3.2023	Tulevat tontit: 837-34-6699-1 837-34-6699-2
Antti Alarotu Kaupungeingeodeetti Allekirjoitettu sähköisesti	
Kaupungeingeodeetti hyväksynyt 18.04.2023 § 15	
Hanke N:o 230130	