

TONTILLE 837-225-9903-0
 RAKENNETAAN 48 METRIÄ
 KORKEA TIETOLIIKENNEMASTO
 JA NYKYINEN 36m PURETAAN.

KOHTEEN RAKENTAMISESSA
 HUOMIIDAAN RAKENNUSLAIN
 MUKAISET VAATIMUKSET SEKÄ
 PUUSTOA POISTETAAN
 MAHDOLLISIMMAN VÄHÄN.

KAAPELIRATA SIJOITETAAN
 KULKEMAAN ILMASSA n.3m
 KORKEUDELLA, PITUUDELTaan
 n.13m. KAAPELIRADAN
 TUKIPILARI SIJOITETAAN
 VANHAN MASTON
 PERUSTUKSILLE. JOS
 KAAPELIRATA TARVITSEE
 USEAMPIA TUKIPILAREITA,
 SIJOITETAAN NIITÄ
 TARVITTAESSA.

MASTO VARUSTETAAN
 NOUSUESTEELLÄ.

TUKIASEMAPAIKKA
 VARUSTETAAN ASIANMUKAISIN
 VARDITUSKYLTEIN.

VUOKRA-ALUE MUUTETTU NYKYISEN MASTON ETELÄPUOLELLE.				JT	03.05.2022
TUNN.	LUKUM.	MUUTOS		NIMM.	PVM.
Kaupunki	K.osa/Kylä	Kortteli/Tila	Tontti/Rn:o	Viranomaisen arkistointimerkintöjä varten	
837	225	9903	0		
Rakennustoimenpide				Piirustuslaji	Juoks.n:o
UUDISRAKENNUS				PÄÄPIIRUSTUS	1
Rakennuskohteen nimi ja osoite				Piirustuksen sisältö	Mittakaavat
TIETOLIIKENNE MASTO "LAMMINPAA/P00113" HAARALAMMENPOLKU , 33420 TAMPERE				ASEMAPIIROS	1:500
Rakennuttaja				Suunnitteluala, työn numero ja piirustuksen numero	
ELISA OYJ PL 40, 00061 ELISA				DESPRO	Muutos
Pääsuunnittelija				ARK	
DESPRO ENGINEERING OY JARMO TANNI, RI (AMK)				Päiväys	
Suunnittelija				DESPRO	22.09.2021


MASTOTOIMITTAJAN MALLISTA RIIPPUEN MASTON LEVEYS VAIHTELEE JONKIN VERRAN. MASTON JUURELLA LEVEYS VOI OLLA SUURIMMILLAAN NOIN 3 METRIÄ TAI SIITÄ PIENEMPI. MASTON LEVEYS HUIPULLA ON NOIN 600mm-1000mm VÄLILLÄ.

MASTOSSA ON KIIPEILYTIKAS JA MASTO VARUSTETAAN KIIPEILYESTEELLÄ.

MASTOTOIMITTAJAN RAKENNESUUNNITTELIJA MITOITTAÄ JA SUUNNITTELEE MASTON RAKENTEEN TARKEMMIN RAKENNEPIIRUSTUKSESSAAN.

TÄSSÄ JULKISIVUPIIRUSTUKSESSA ON KÄYTETTY MASTOTOIMITTAJAN YLEISPIIRUSTUSTA MALLINA VAPAASTISEISÖVASTA RISTIKKOMASTOSTA, JOSSA SIVUN PITUUS JUURELLA ON NOIN 2800mm JA HUIPULLA NOIN 800mm.

MASTON VÄRITYS:
SINKITTY, VAALEA HARMAA

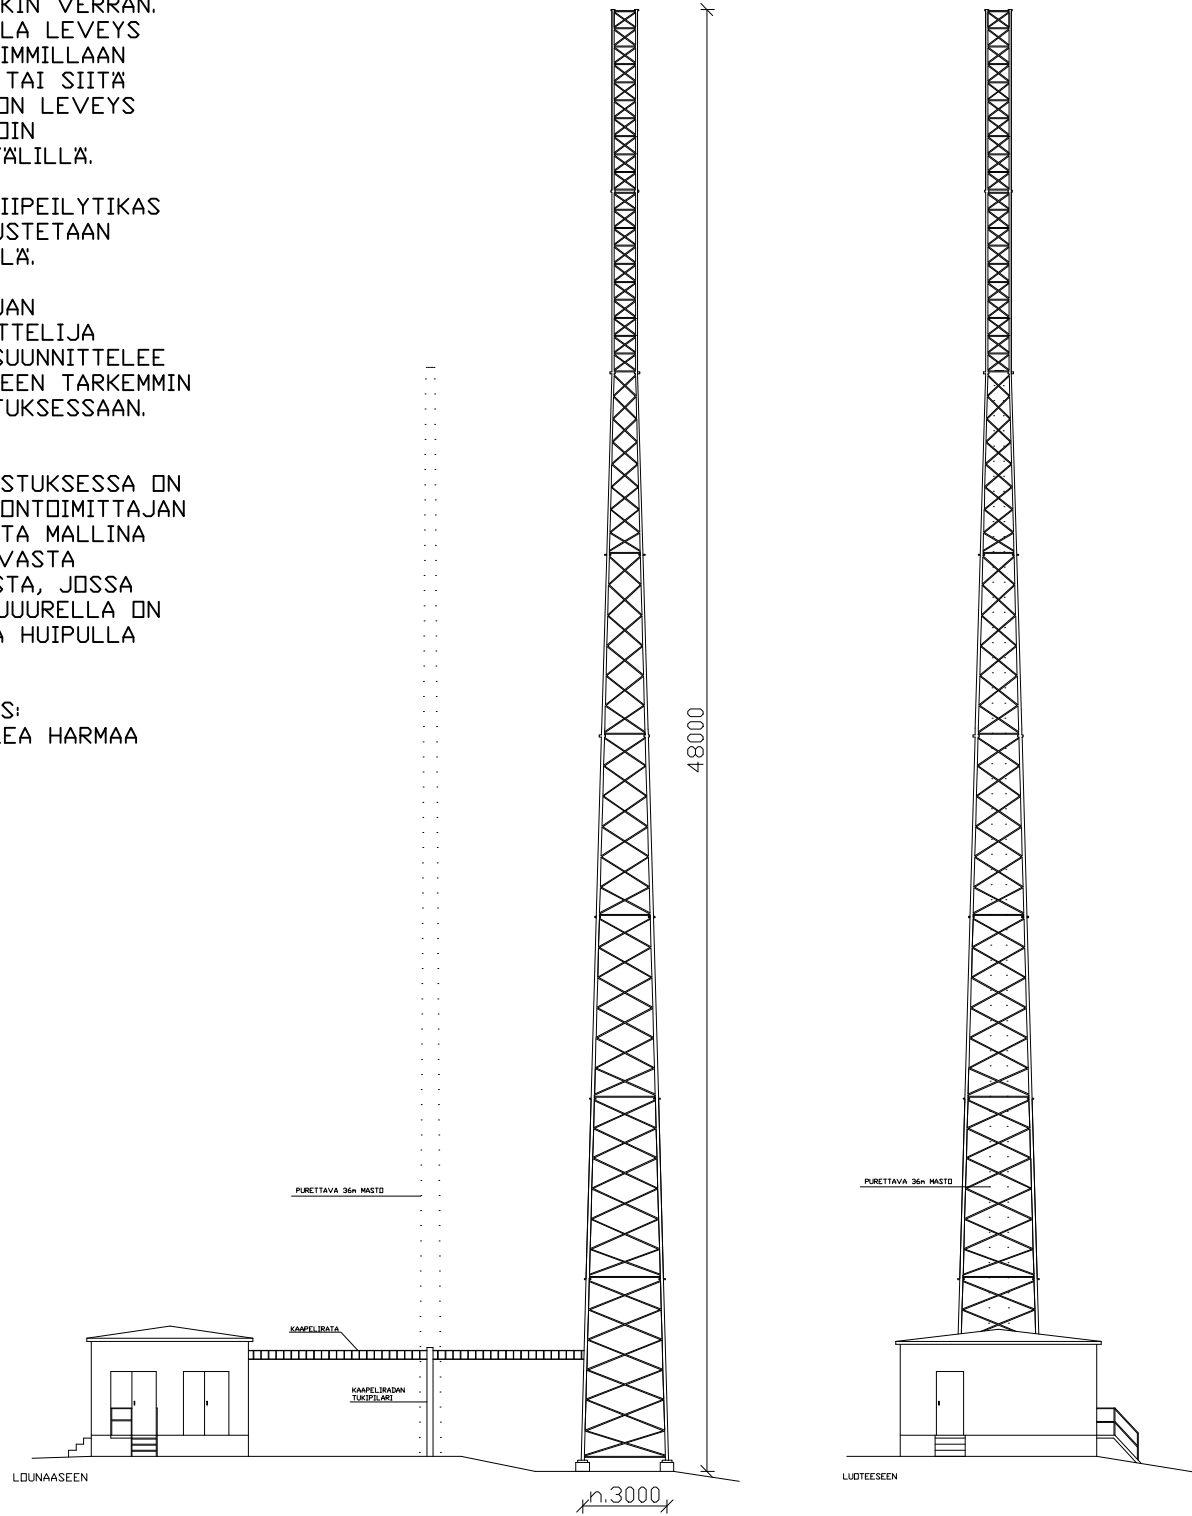

MASTON PAIKKA MUUTETTU NYKYISEN MASTON ETELÄPUOLELLE (TAAKSE).				JT	03.05.2022
----------------------------------------------------------------	--	--	--	----	------------

TUNN. LUKUM. MUUTOS

NIMIM. PVM.

Kaupunki 837	K.osa/Kylä 225	Kortteli/Tila 9903	Tontti/Rn:o 0	Viranomaisen arkistointimerkintöjä varten
Rakennustoimenpide UUDISRAKENNUS				Piirustuslaji PÄÄPIIRUSTUS
Rakennuskohteen nimi ja osoite TIETOLIIKENNE MASTO "LAMMINPAA/P00113" HAARALAMMENPOLKU, 33420 TAMPERE				Juoks.n:o 2
Rakennuttaja ELISA OYJ PL 40, 00061 ELISA				Piirustuksen sisältö JULKISIVU MASTO
Pääsuunnittelija DESPRO ENGINEERING OY JARMO TANNI, RI (AMK)				Mittakaavat 1:250
Suunnittelija				Suunnittelualue, työn numero ja piirustuksen numero ARK
				Muutos
				Päiväys 22.09.2021