


### TYYPPIPOIKKILEIKKAUS 1:20

- Käytävän ja levähdyspaikan välillä ei saa olla kynnyksiä.
- Nupukivirivillä saavutetaan materiaalieron käytävän ja levikkeen välille. Materiaalieron tunnistaa valkoisella kepillä liikkessa.
- Levikkeen sivukaltevuus on korkeintaan 2 %.
- Käytävän pituuskaltevuus levähdyspenkin kohdalla on max. 5 % (suositus 2 %).
- Levikkeellä ei saa olla esteitä 2,20 m levikkeen yläpuolella.
- Mikäli levähdyspaikalle sijoitetaan useampia tuoleja, niiden tulisi tarjota erilaisia istuinkorkeuksia.

### TYYPPIPIIRUSTUS 2

Yksittäinen levähdystuoli  
1:50

- Tuolin etureuna tulee sijoittaa vähintään 0,60 m päähän käytävältä.
- Levähdyspaikan leveys määräytyy yksittäisten penkkien määrän mukaan.
- Levähdyspaikka pyritään sijoittamaan valaisimen läheisyyteen.
- Roska-astia tulee sijoittaa 0,20-0,30 m käytävän reunasta. Roska-astia asennetaan niin, että roska-astian aukko tulee korkeintaan 1,20 m korkeuteen. Roska-astia sijoitetaan valaisinpylvääseen, jos pylvään kytkentäluukku ei estä oikeaan korkeuteen asentamista.
- Levähdyspaikan pintamateriaalina käytetään betonikiveystä, joka erottuu sävyllään vähintään valkean ja keskiharmaan kontrastia vastaavasti käytävän pintamateriaalista.
- Levikkeen betonikiveyksen ja käytävän päällysteen väliin asennetaan nupukivirivi. Muilta reunoilta betonikiveys tuetaan esimerkiksi reunakivellä tai maakostealla betonilla tuettulla juoksukivirivillä.

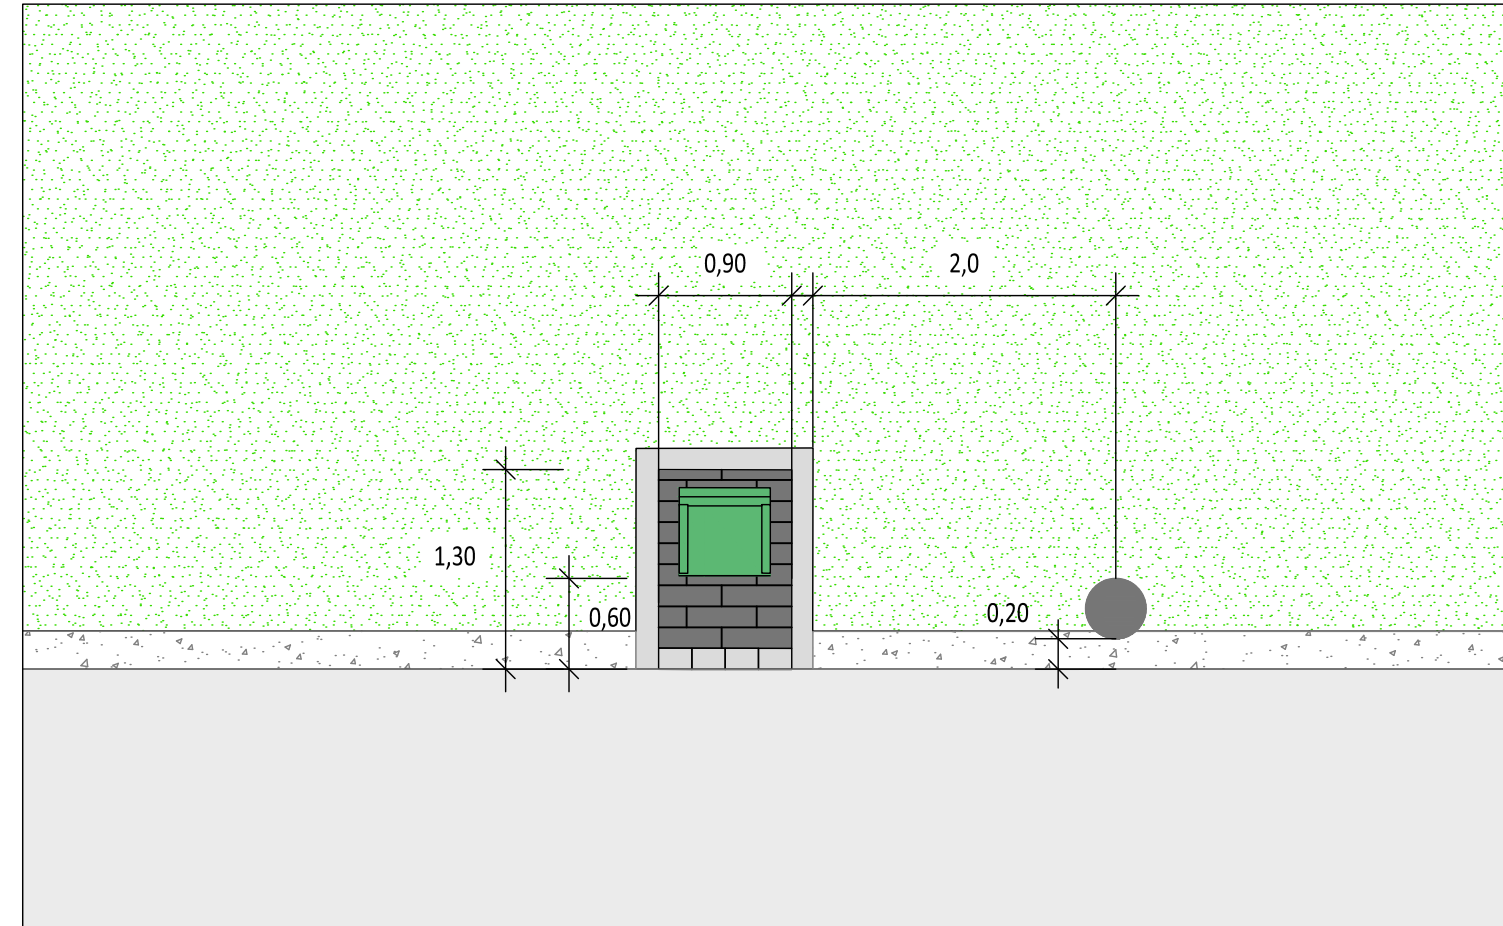

### MERKINTÖJEN SELITYKSET:

- BETONIKIVEYS  
- jos käytävä on betonikivetty, tulee värin poiketa vastaavasti kuin valkea - keskiharmaa
- KÄYTÄVÄN PÄÄLLYSTE: ASFALTTI / KIVITUHKA / BETONIKIVI
- NURMI
- JUOKSUKIVIRIVI, NUPUKIVI 220x140x140 MM, LOHKOTTUPINTA, VAALEAN HARMAA
- REUNAN TUENTA
- ROSKA-ASTIA
- TUOLI  
KALUSTEVALINTA JA MITOITUS TAMPEREEN KAUPUNGIN KAUPUNKITILA-OHJEEN MUKAISESTI

TAMPEREEN KAUPUNKI  
KAUPUNKIYMPÄRISTÖN PALVELUALUE

Kaupunkiympäristön  
rakennuttaminen ja ylläpito

## LEVÄHDYSPAIKAN TYYPPIPIIRUSTUS

YKSITTÄINEN TUOLI

TYYPPIPIIRUSTUS 1:50  
TYYPPIPOIKKILEIKKAUS 1:20

Ramboll Finland Oy  
Kansikatu 5 B  
33100 Tampere  
puh. 020 755 611

Piirt. Salla Ekström  
Suunn. Maria Rautajoki  
Tark. Esa Ränkman

Ylan päätös:	
Suunnittelupäällikön päätös:	/ §
Muutos	
Tark.	
Hyv.	
Pvm.	1.4.2022
Korvaa piir.n:o	
Ark.n:o	
Piir.n:o	1/21813/2