




LIIKENTEENOHJAUS, MERKINTÖJEN SELITYS:

- N NYKYINEN LIKENNEMERKKI
SÄILYY ENNALLAAN
- U UUSI LIKENNEMERKKI SJOITETAAN
OSOITETTUUN PAIKKAAN
- NP NYKYINEN LIKENNEMERKKI
POISTETAAN

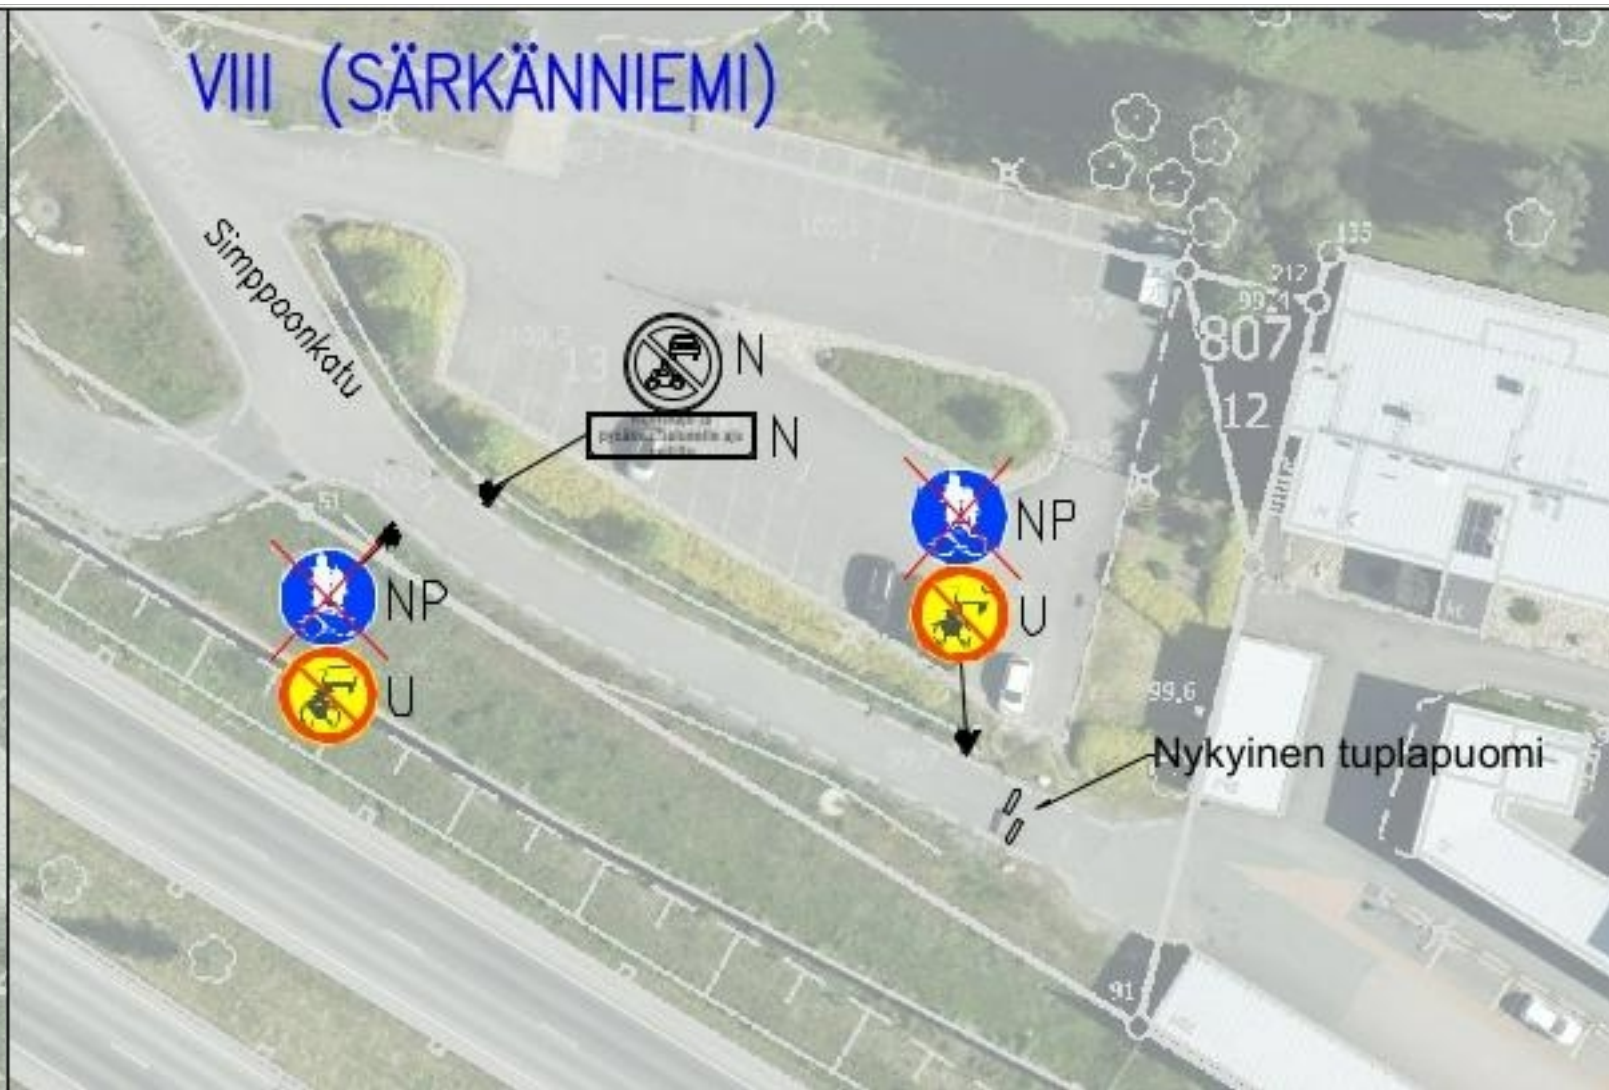

SIMPPOONKATU/HÖYRYPUUSEPÄNPOLKU /ONKINIEMENKATU

Pyöräliikenteen ohjaaminen
Haarlankadulle
Kaupunginosa
Liikennemerkkisuunnitelma
Piir.no: 19/23284
13.3.2026 / JUu