

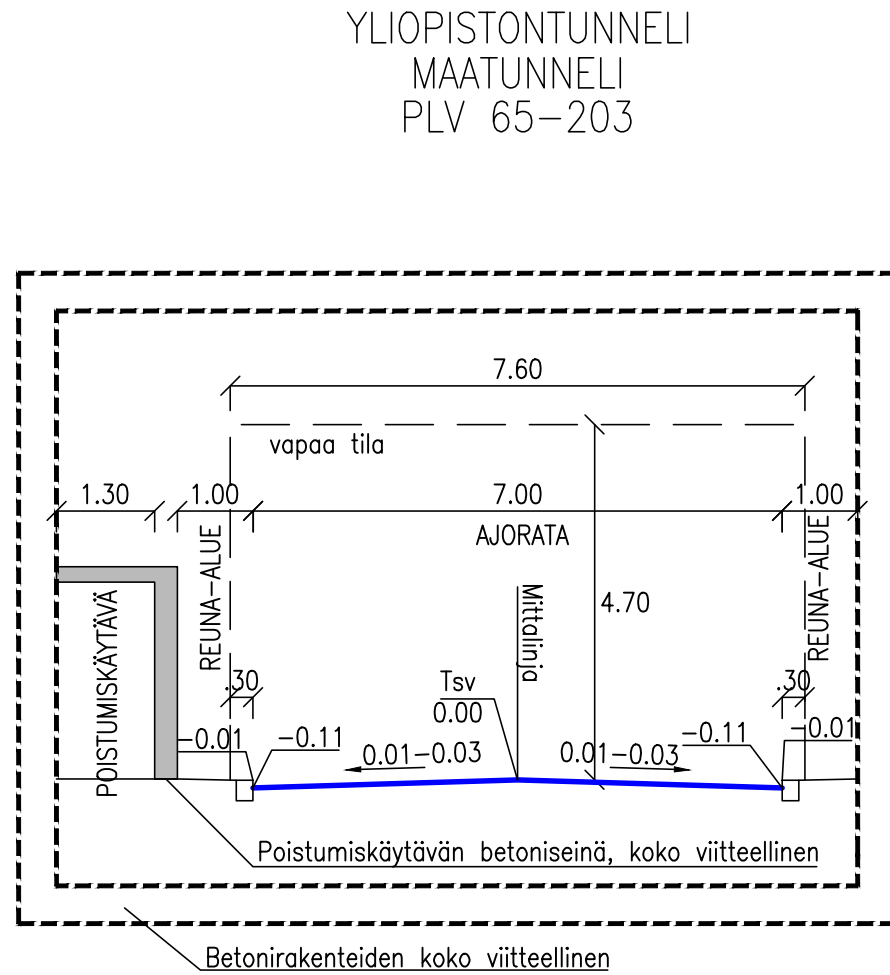
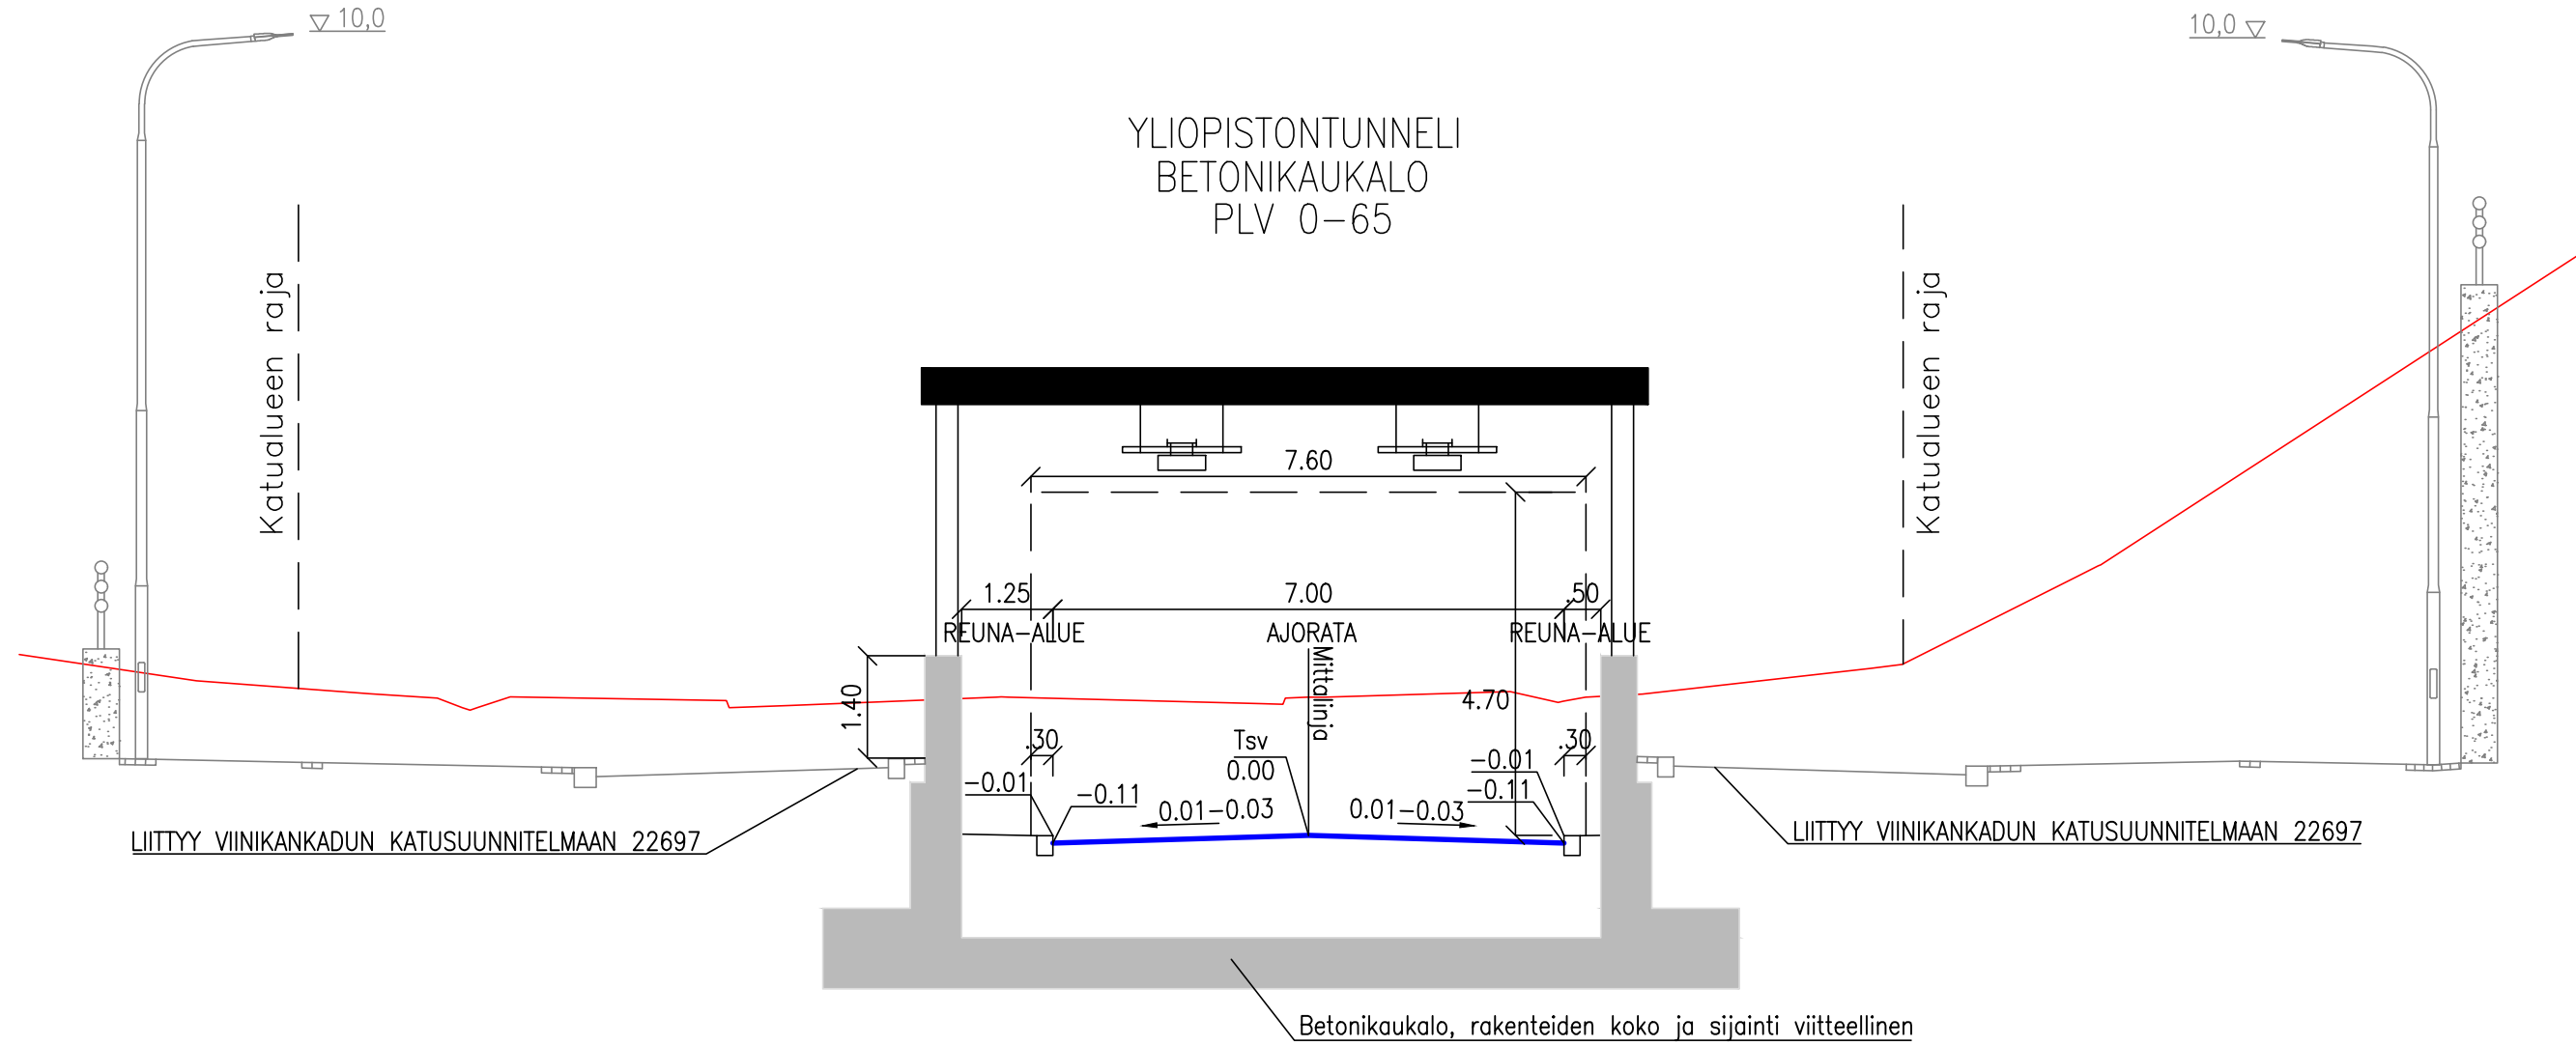
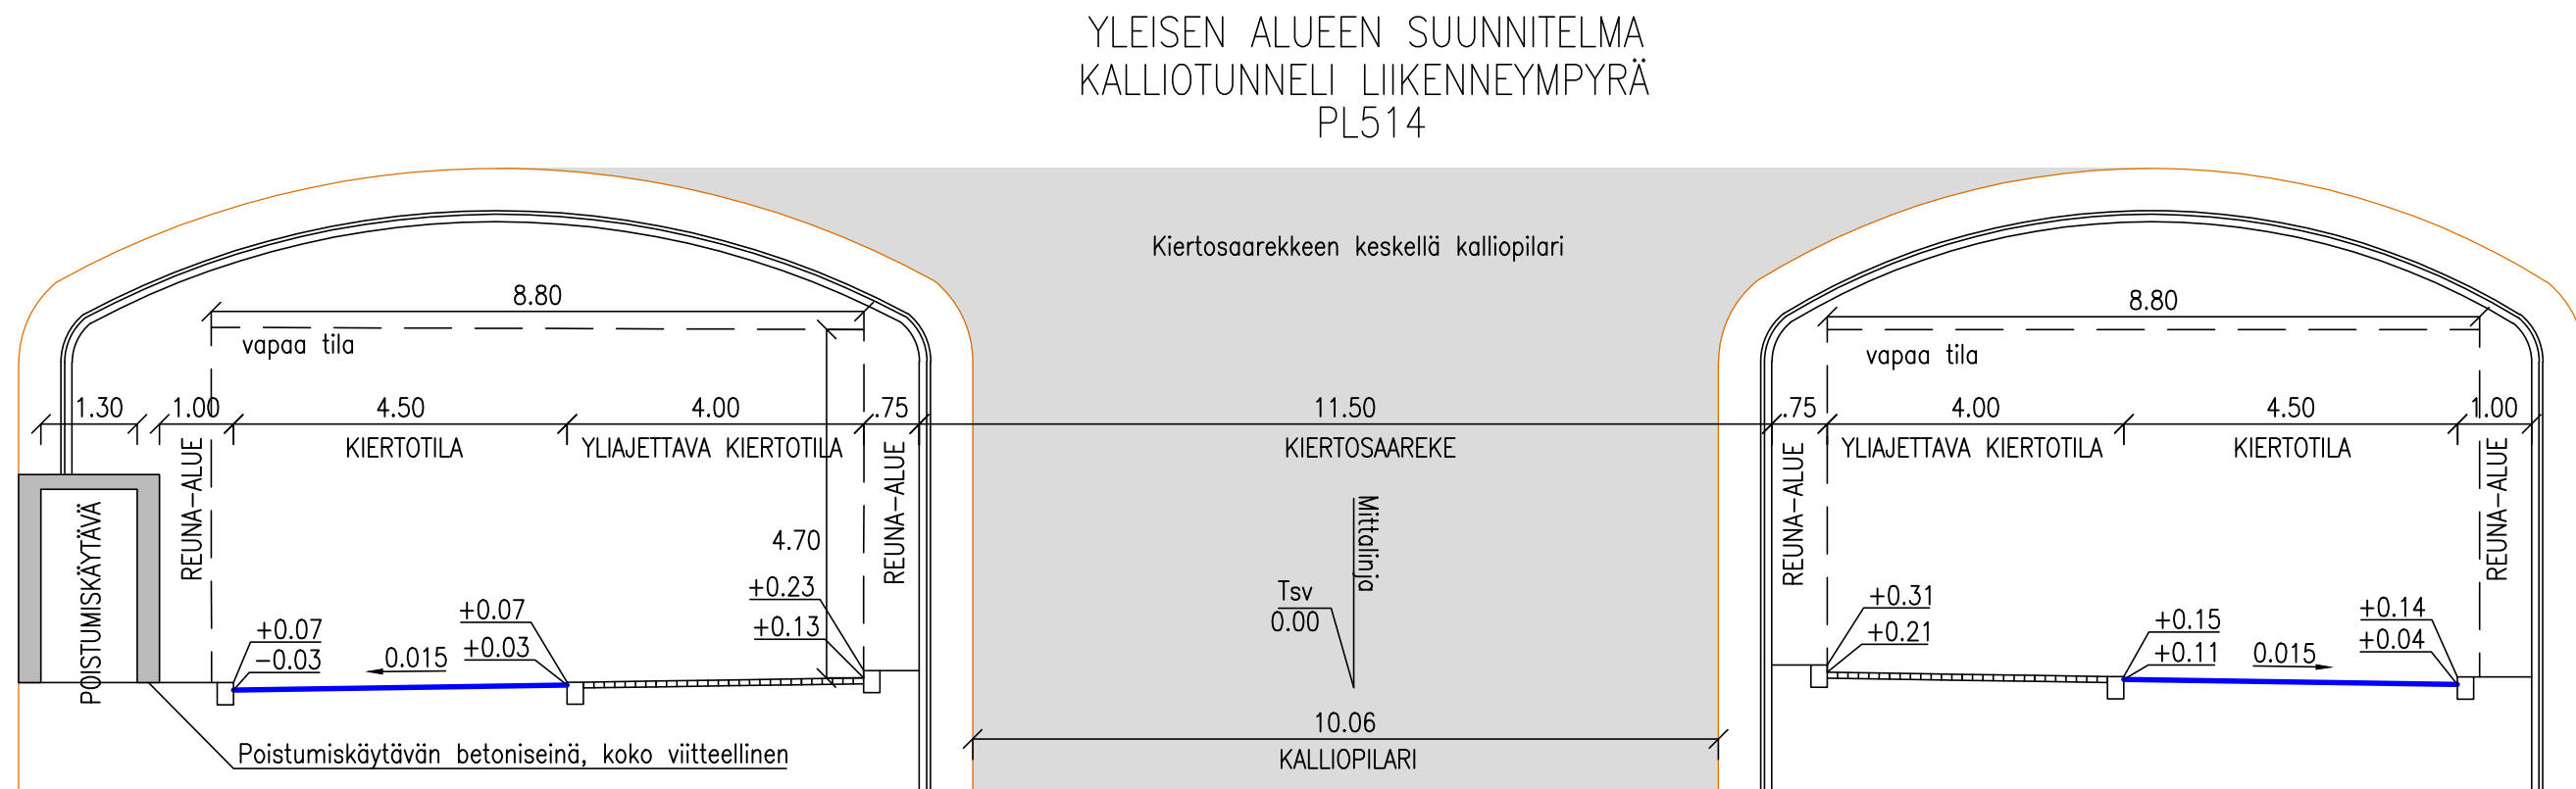
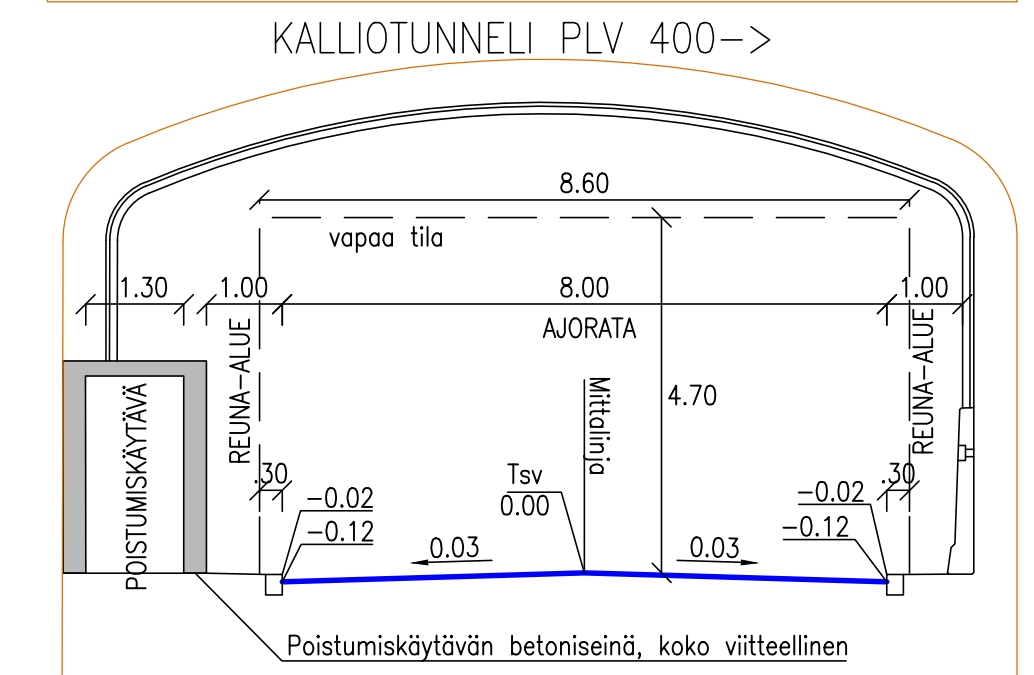


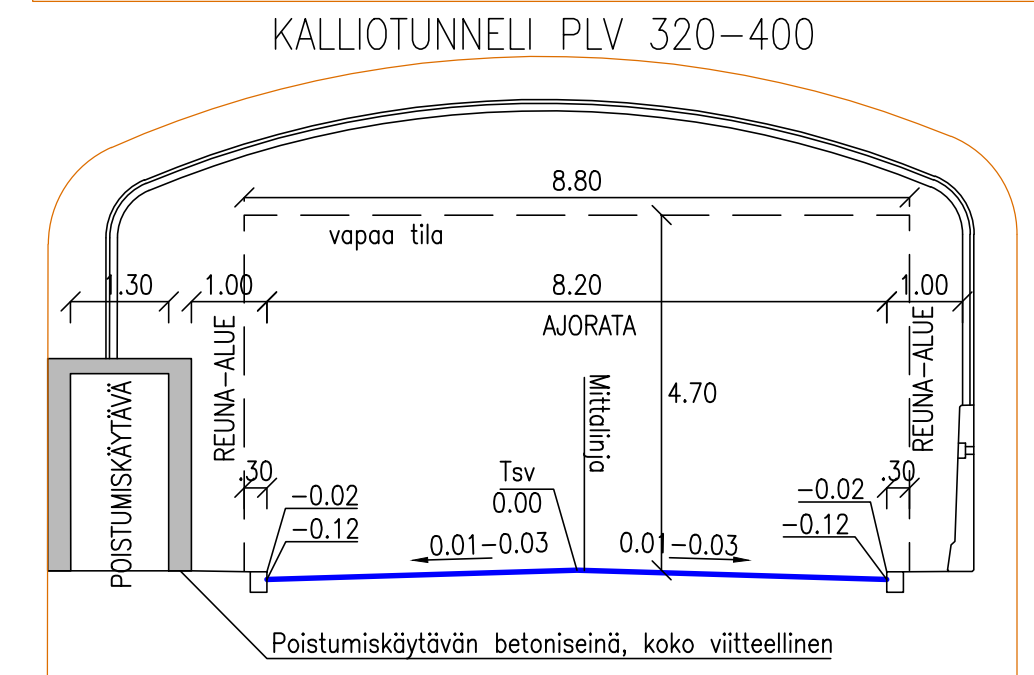

YLIOPISTONTUNNELI PLV 200–240/
YLEISEN ALUEEN SUUNNITELMA PLV 240–850
KALLIOTUNNELI
KALLIOTUNNELI PLV 203–320

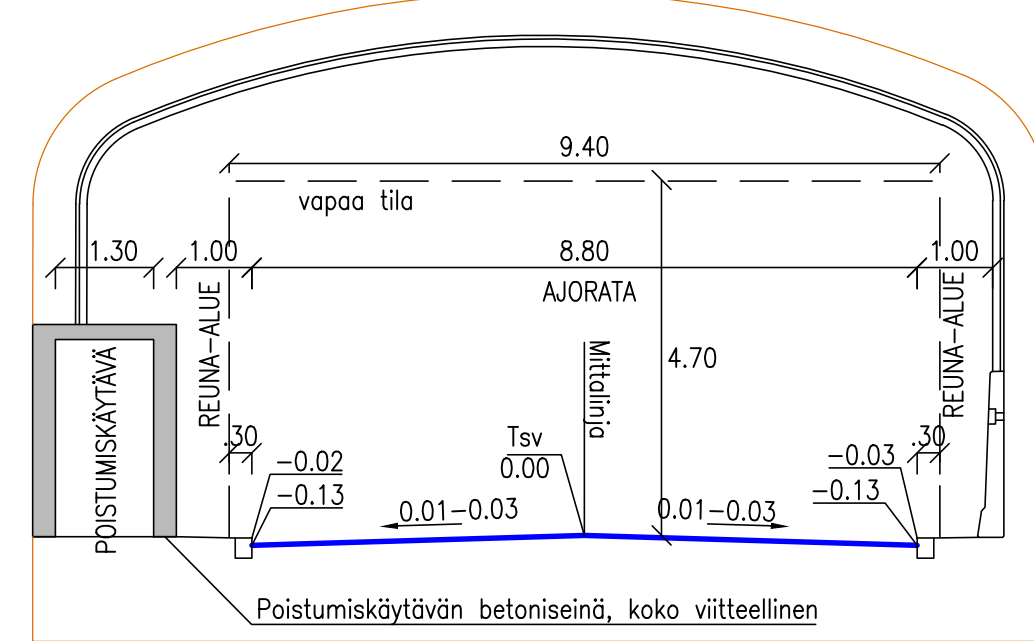

Tässä suunnitelmassa on käytetty ETRS–GK24/N2000 taso- ja korkeuskoordinaatistoa

TAMPEREEN KAUPUNKI KAUPUNKIYMPÄRISTÖN PALVELUALUE		Kaupunkiympäristön rakennuttaminen ja ylläpito	
YLIOPISTONTUNNELI VÄLI: KALEVANHARJU XVIII TULLI XVII		Ylan päätös:	
		Suunnittelupäällikön päätös:	
		/ §	
		Muutos	
		Tark.	
		Hyv.	
		Pvm.	31.10.2025
		Korvaa piir.n:o	
		Ark.n:o	
		Piir.n:o	1/23086/3