


LIIKENTEENOHJAUS, MERKINTÖJEN SELITYS:

- N NYKYINEN LIIKENNEMERKKI SÄILYY ENNALLAAN
- U UUSI LIIKENNEMERKKI SIOJITETAAN OSOITETTUUN PAIKKAAN
- NU NYKYINEN LIIKENNEMERKKI UUSITAA
- p PIENI LIIKENNEMERKKI

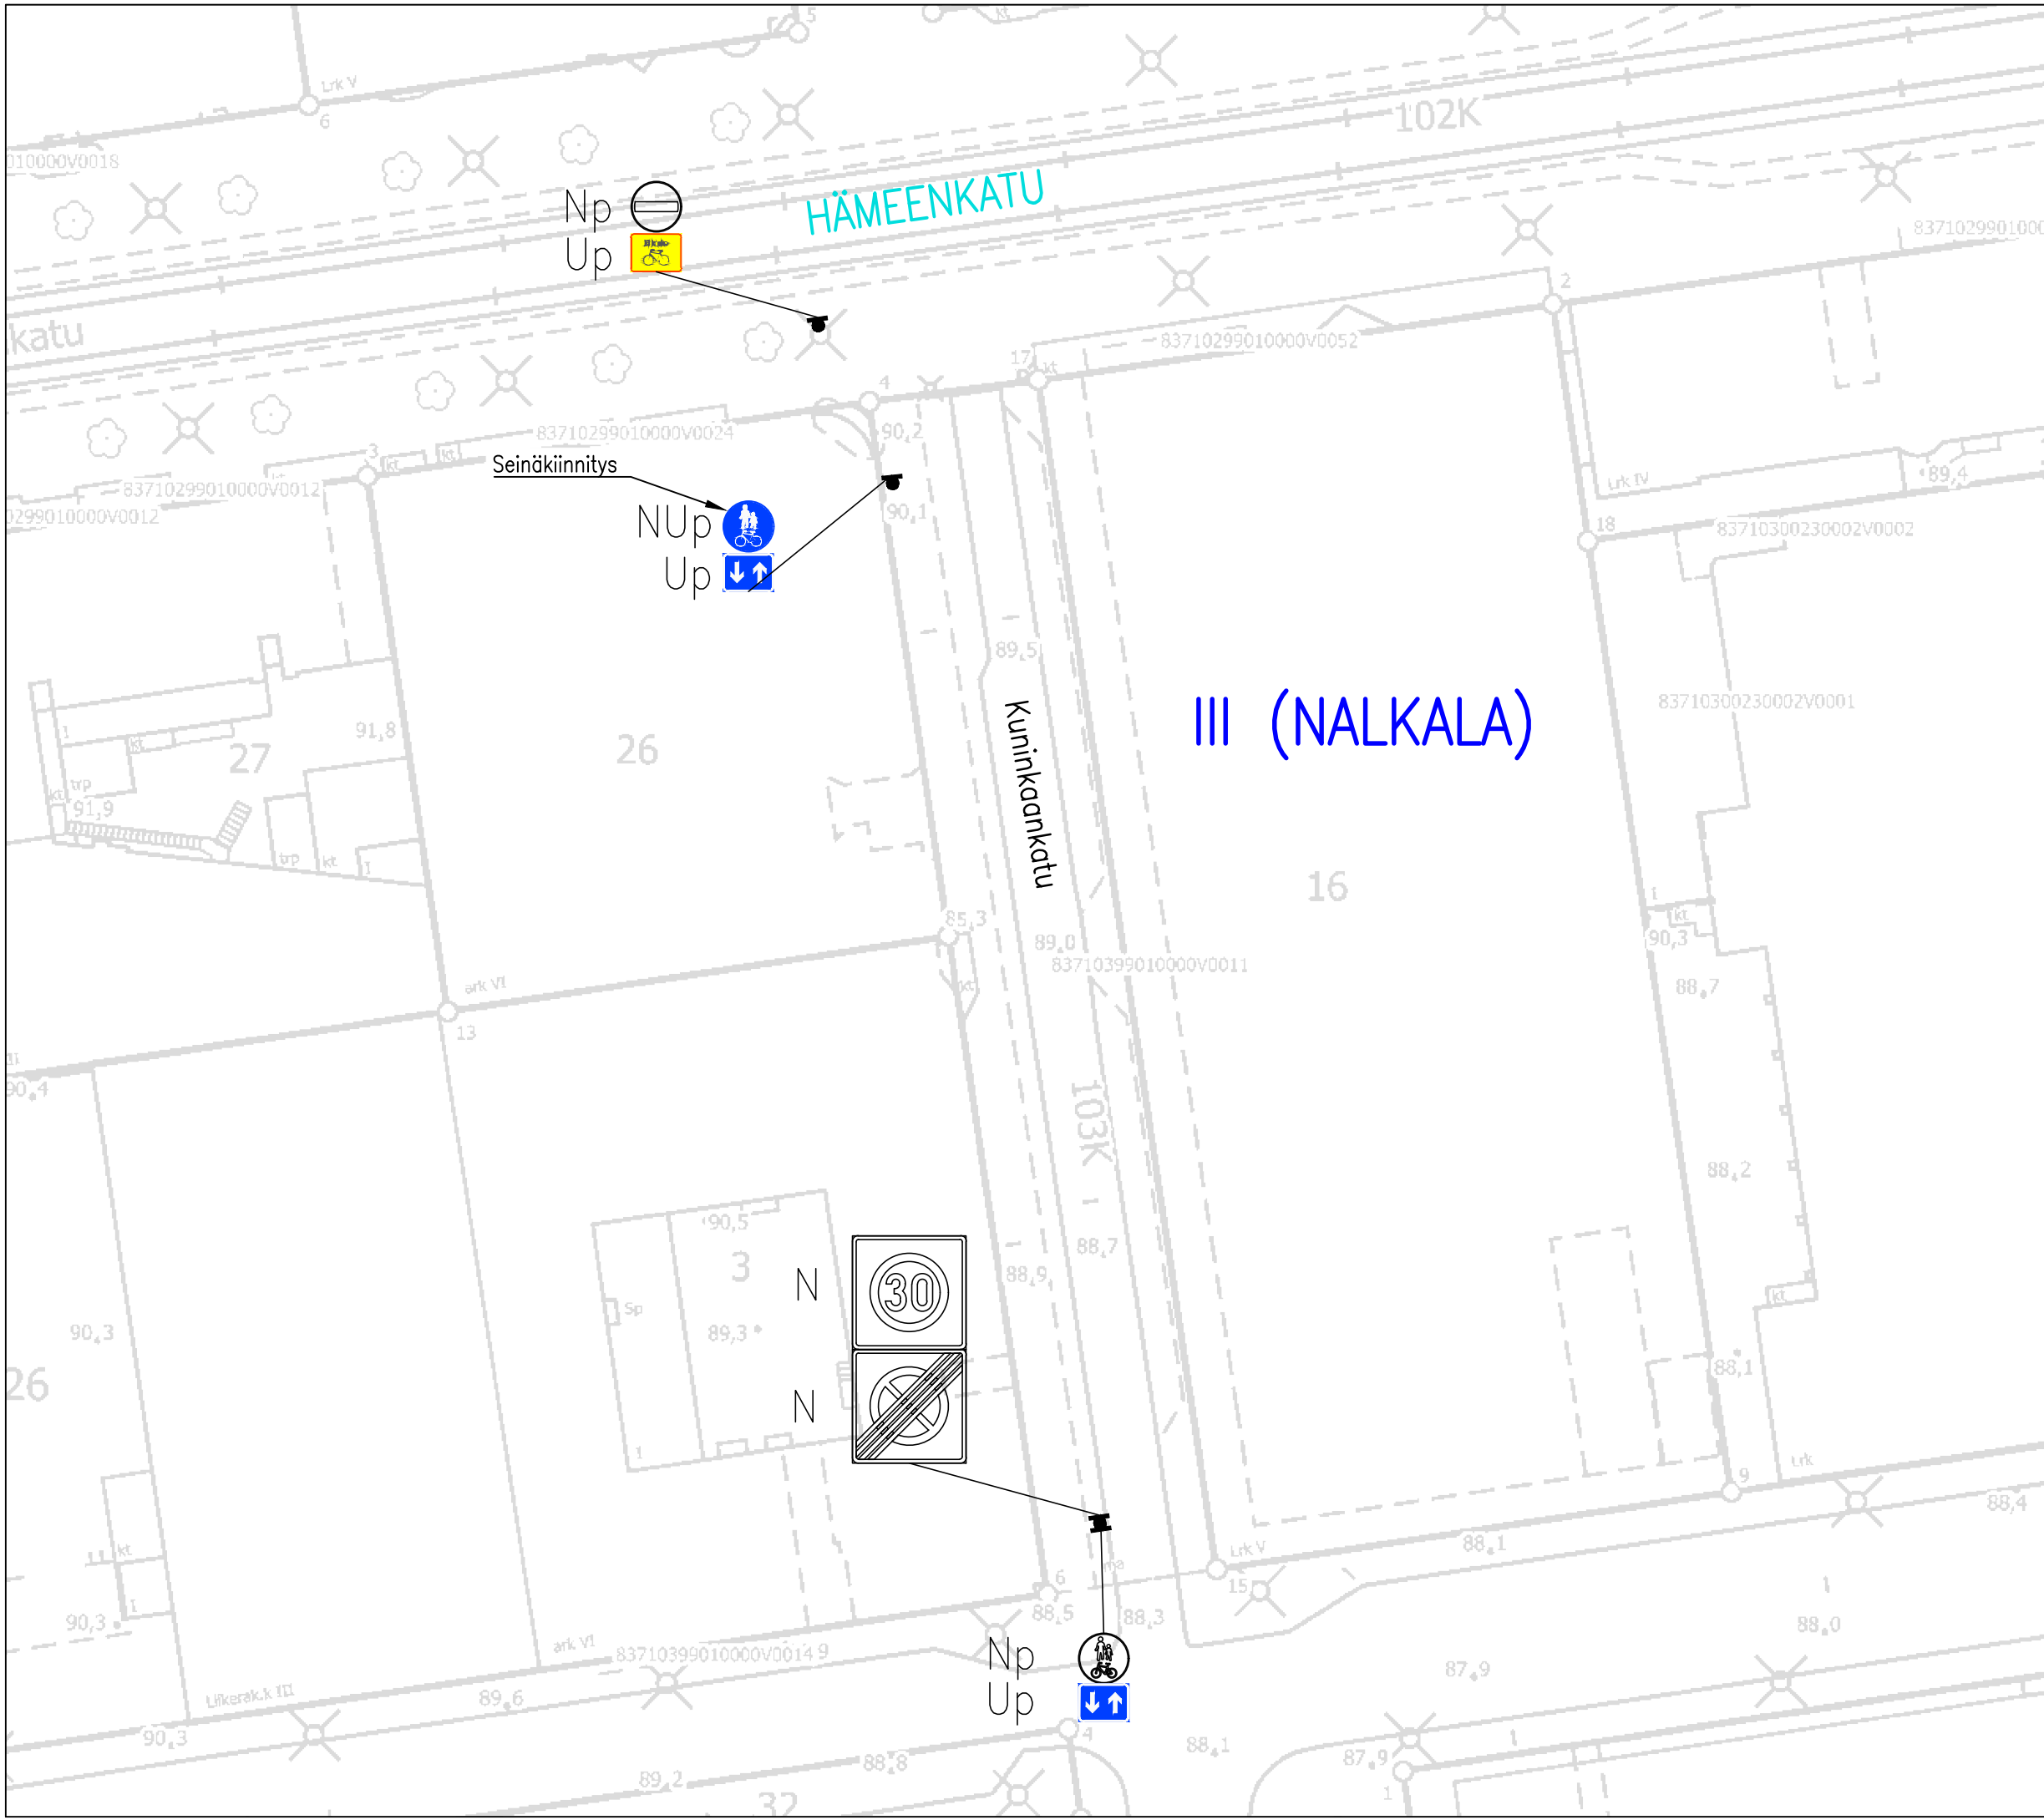

KUNINKAANKATU-HÄMEENKATU

Pyöräliikenteen lisäkilpien lisääminen Kuninkaankadulle III (Nalkala)
 Liikennemerkkisuunnitelma
 Piir.no: 1/22247
 12.5.2023 / TKu & JUu