


LIIKENTEENOHJAUS, MERKINTÖJEN SELITYS:

- U UUSI LIIKENNEMERKKI
SIOITETAAN OSOITETTUUN PAIKKAAN
- N NYKYINEN LIIKENNEMERKKI
SÄILYY ENNALLAAN
- NS NYKYINEN LIIKENNEMERKKI
SIIRRETÄÄN OSOITETTUUN PAIKKAAN
- NP NYKYINEN LIIKENNEMERKKI
POISTETAAN
- NU NYKYINEN LIIKENNEMERKKI
UUSITAA

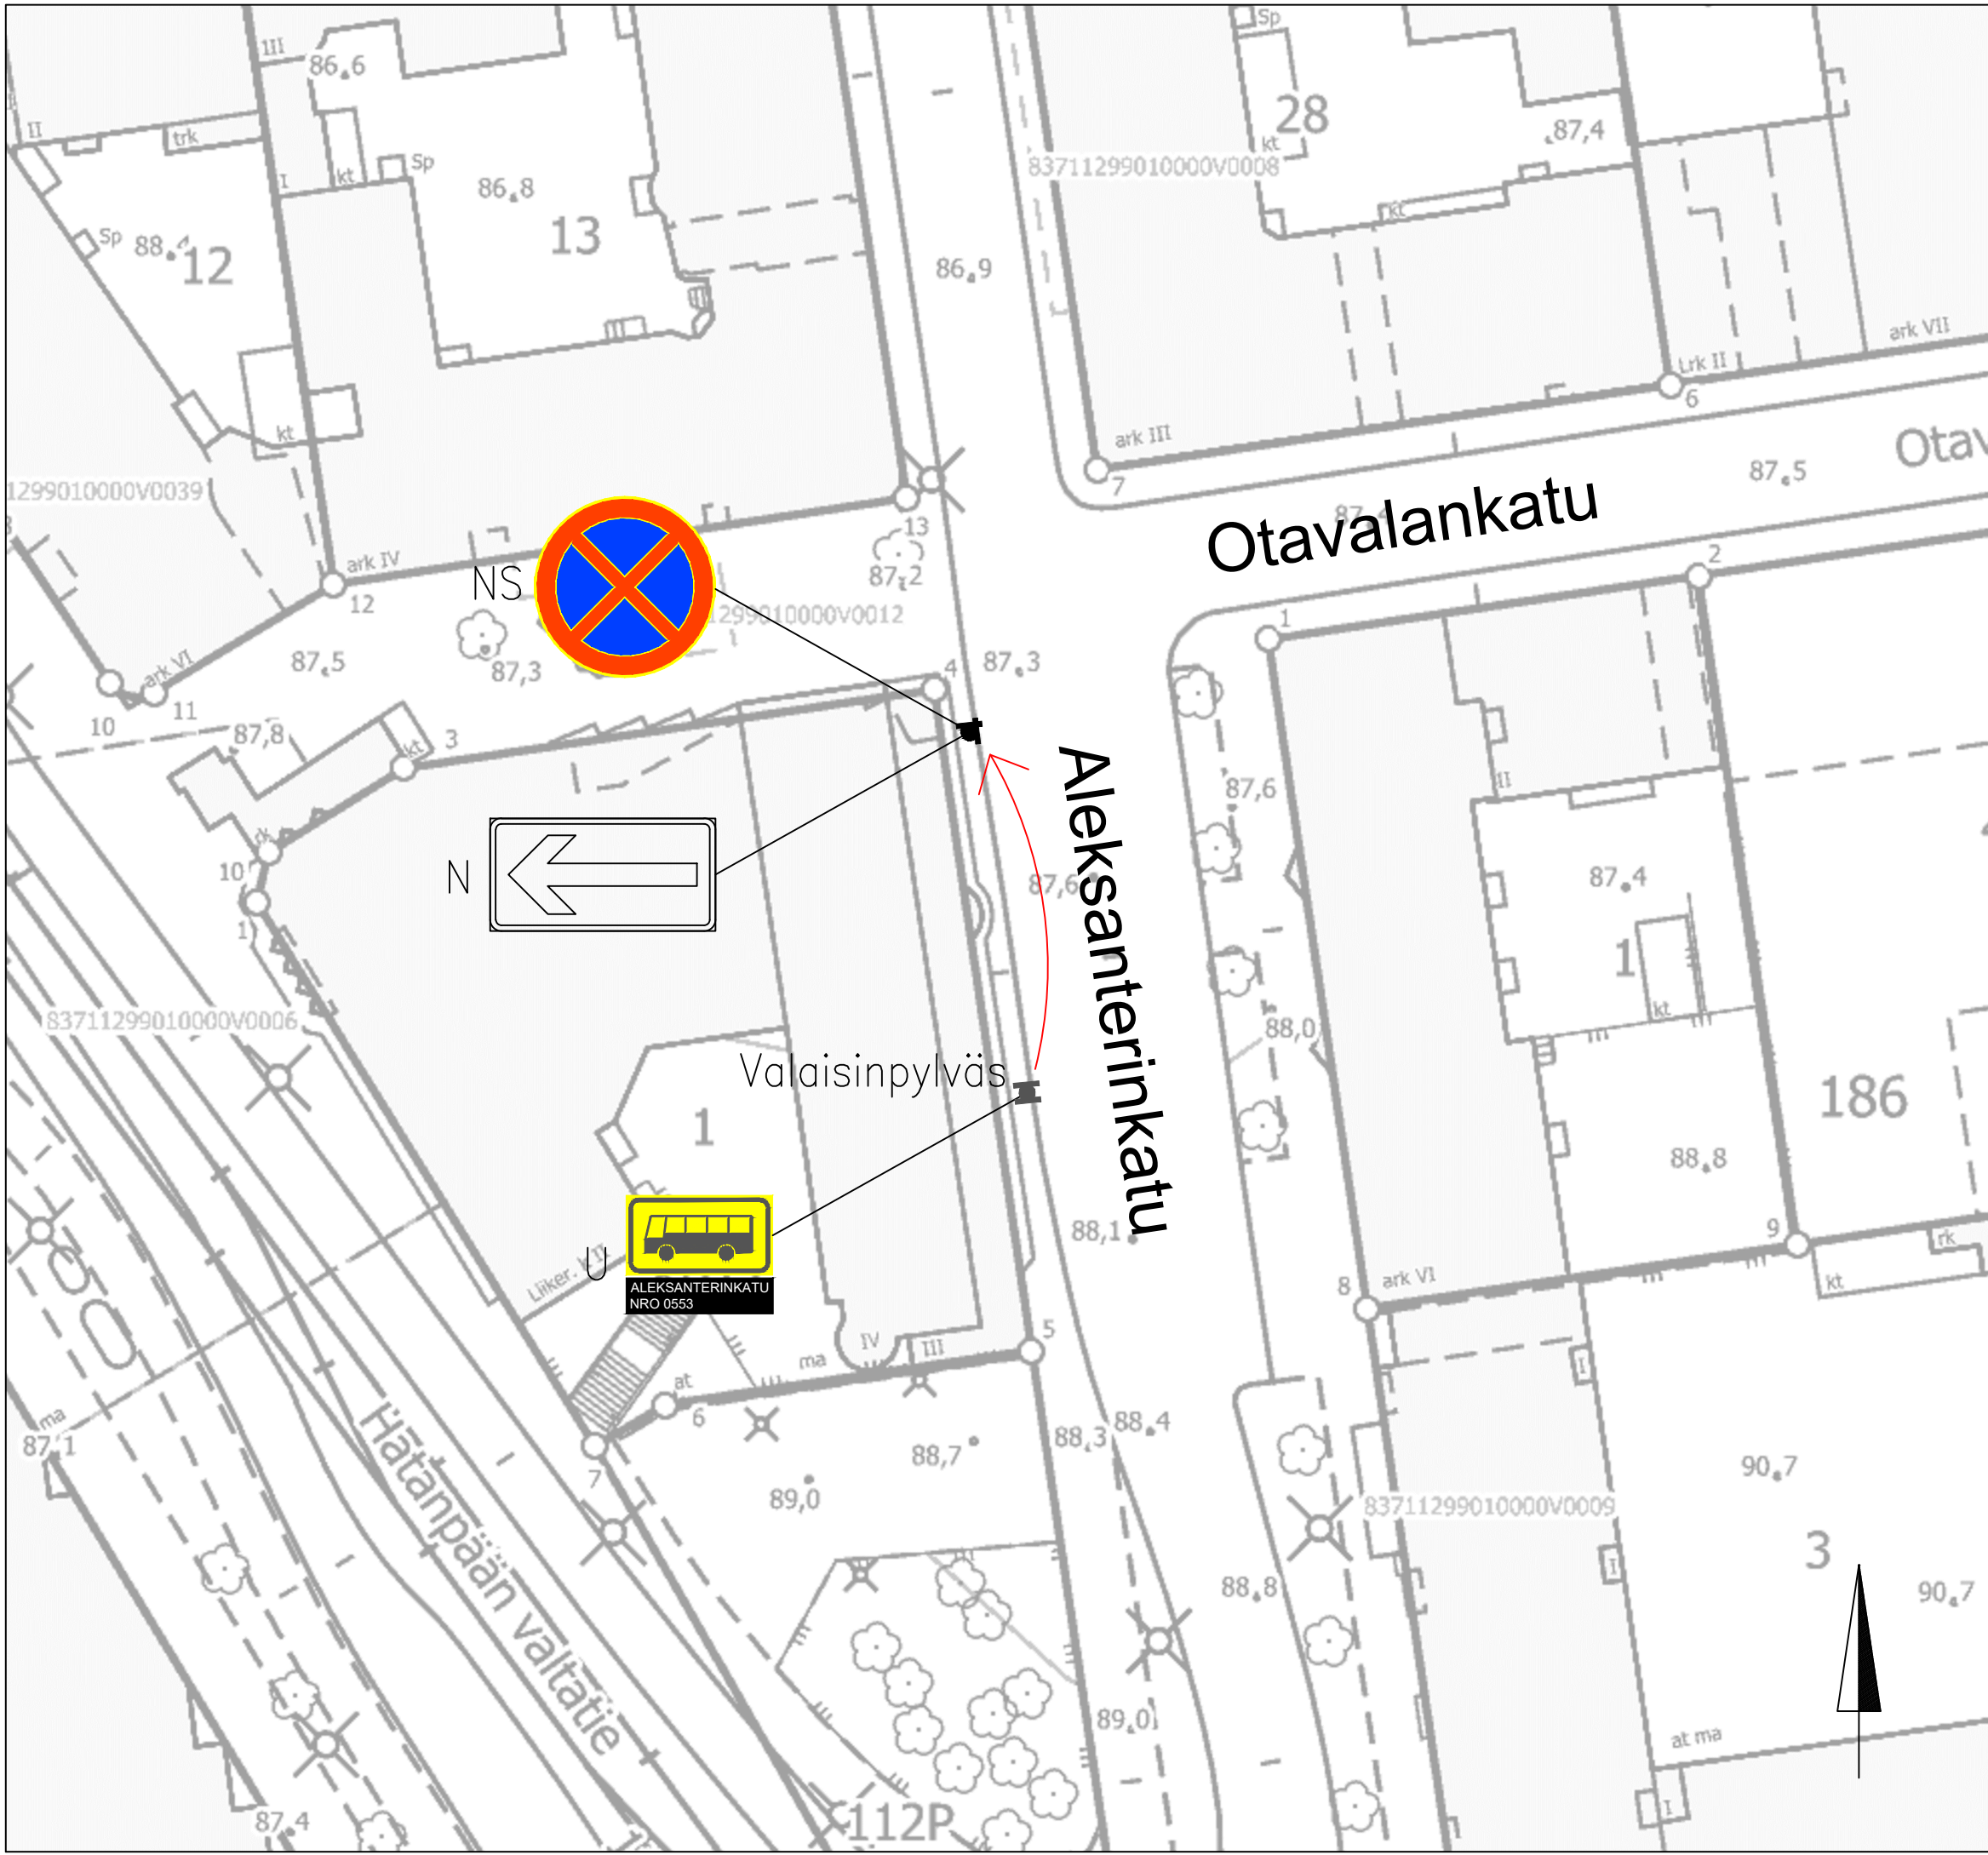

ALEKSANTERINKATU OTAVALANKADUSTA ETELÄÄN

Kyttäjä A XI
Liikennemerkkisuunnitelma
Pii.no: 1/22150/2
14.2.2023 / LPu
Liite suunnittelupäällikön päätökseen