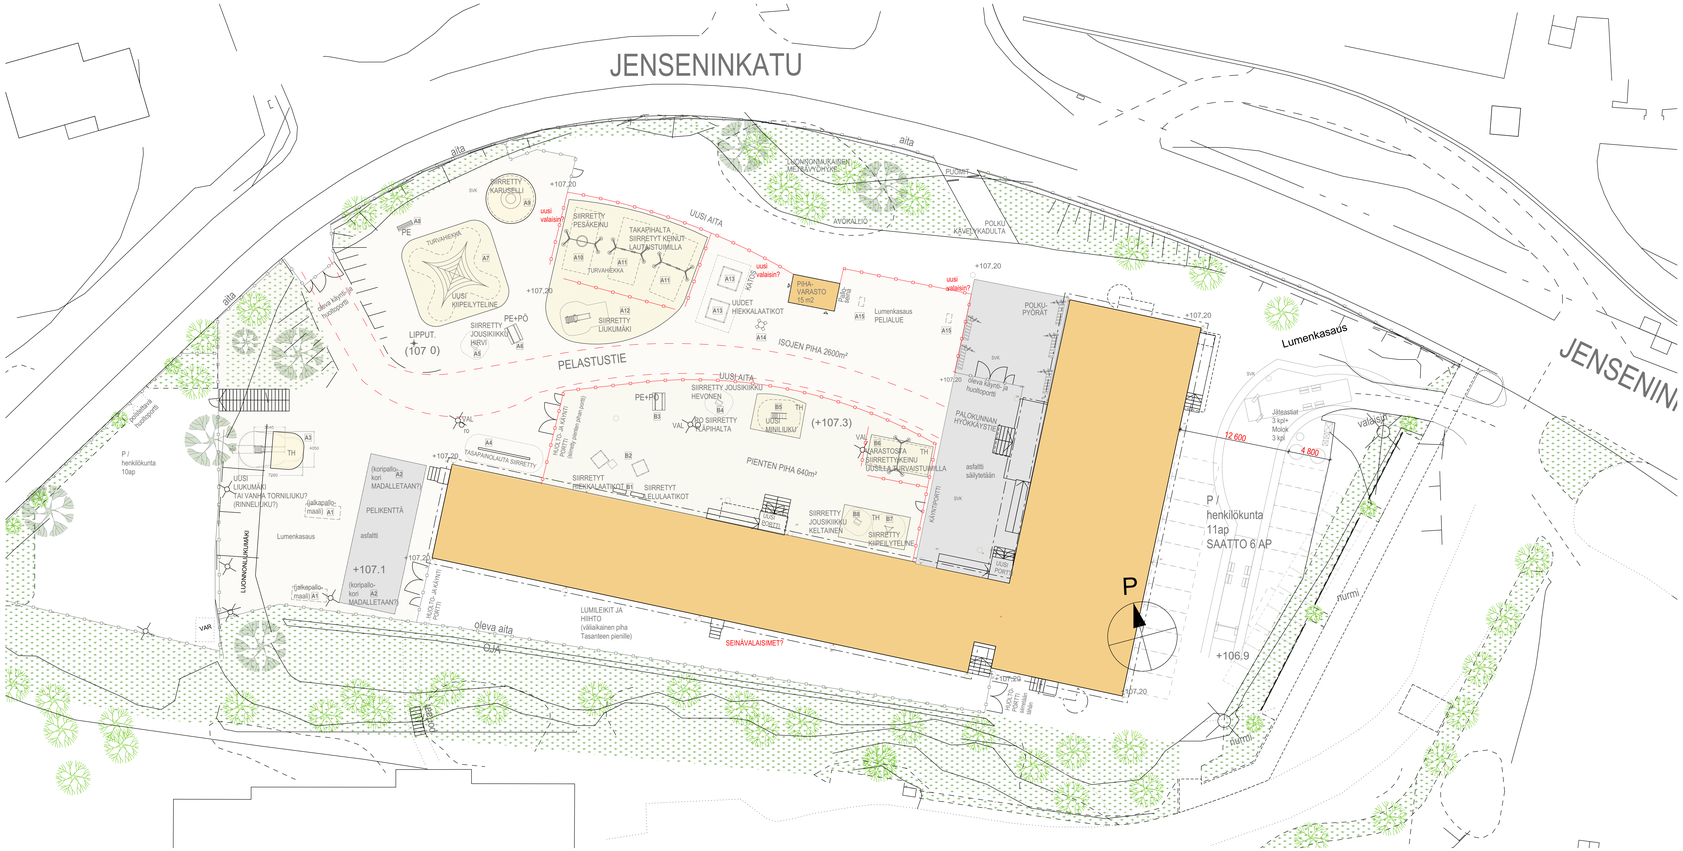

ISOJEN PIHAN LEIKKIVÄLINEET

A1

A2

A3

(TORNILUKU VARASTOSTA) TAI RINNELUKUMÄKI
LAPPSET
TERMISIR
Rinneliuku

A4

A5

A6

A7
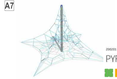
DREAM
PYRAMID NET S
LAPPSET

A8

A9

A10

A11

A12

A13

LITERIA
HIEKKALAATIKKO
LAPPSET

A14

A15

PIENTEN PIHAN LEIKKIVÄLINEET

B1

B2

B3

B4

B5

KIKKO
LEPPISMÖKKI
LAPPSET

B6

+ 1 kpl uusi turvakeinuSTUIN

B7

B8

Sijainti: tontti / kortteli / kunnanosa / kaupunki 11 / 7501 / OLKAHINEN / TAMPERE	Toimenpide PIHASUUNNITELMA
Kohde TASANTEEN PÄIVÄKOTI	Piirustuslaji PÄÄ
Osoite JENSENINKATU 3, 33610 TAMPERE	Työ n:o 178621
Piirustus ASEMAPIRROS	Mittakaava 1: 200
Arsatek arkkitehtuuria Pessiläranrinne 1 / 1h00 Tampere puh. 010 830 8800 www.arsatek.fi	ARK Pir. n:o 101
Pääsuunnittelija	Vastuullinen suunnittelija Krista Peltokangas, Hortonoom (ARK)
Piirtänyt KRISTA PELTOKANGAS Pvm 17.6.2021	Joulk. n:o / Muutos

Tätä piirustusta ei saa kopioida ilman luvan antajan suostumusta.