


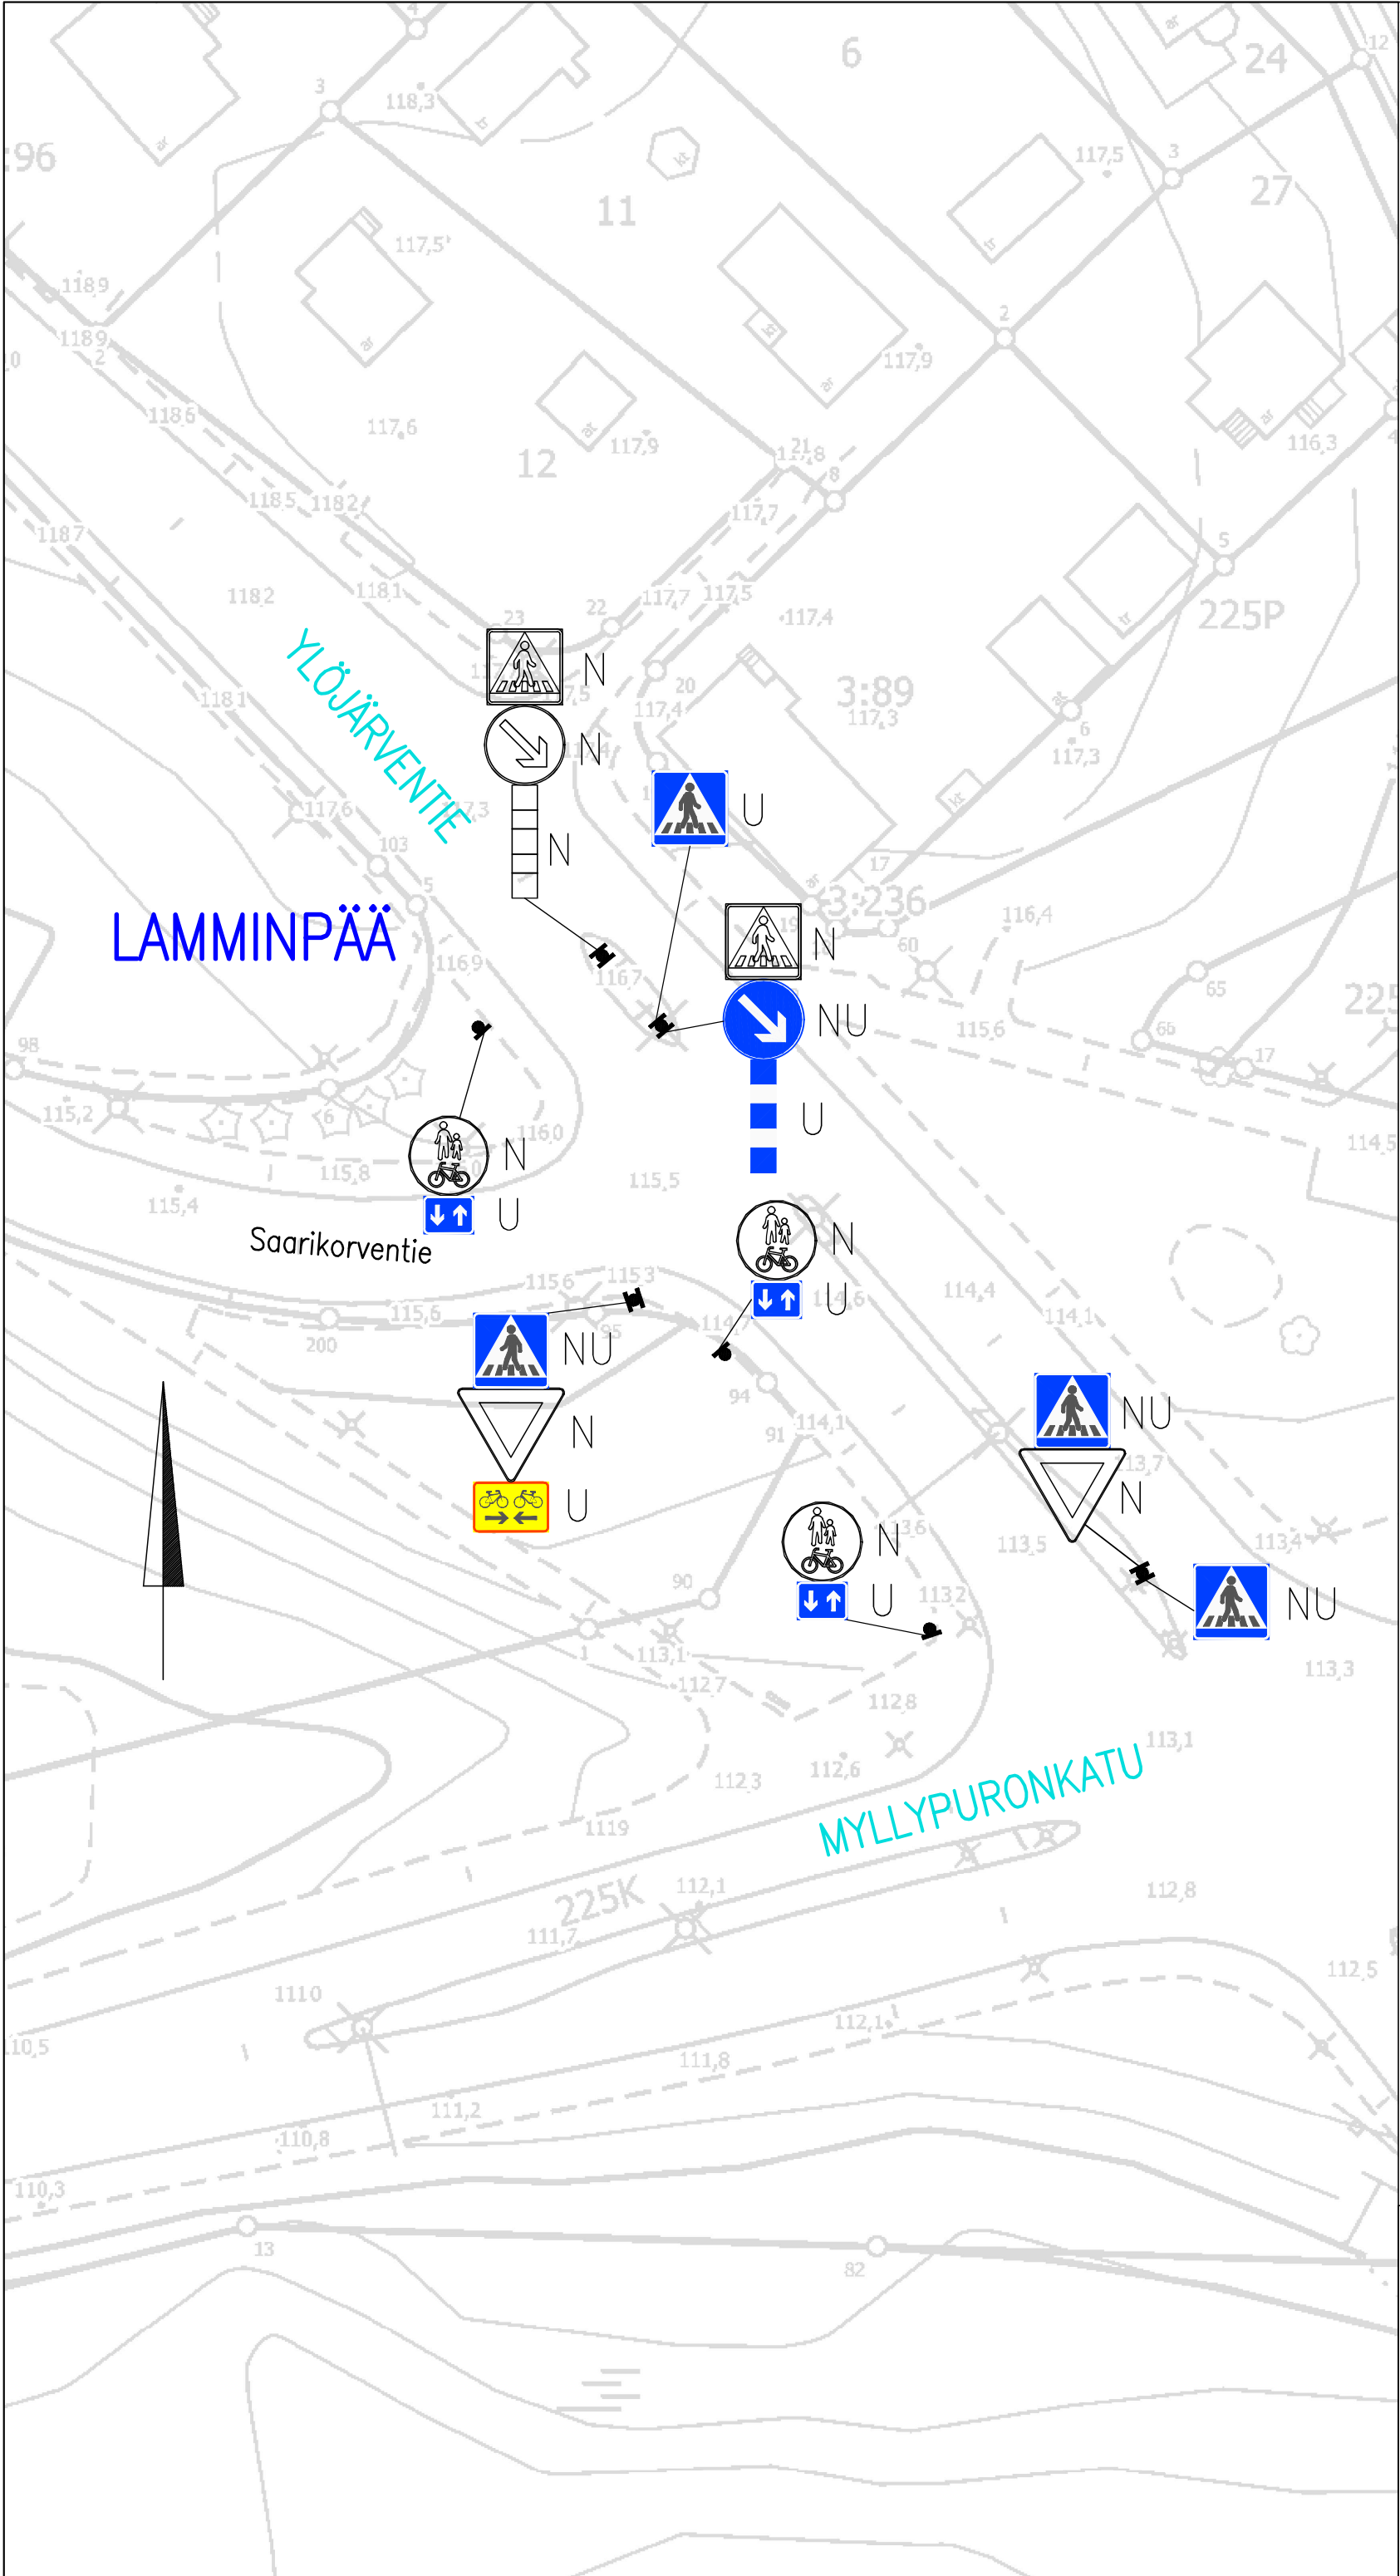

LIIKENTEENOHJAUS, MERKINTÖJEN SELITYS:	
N	NYKYINEN LIIKENNEMERKKI SÄILYY ENNALLAAN
U	UUSI LIIKENNEMERKKI SIJOITETAAN OSOITETTUUN PAIKKAAN
NU	NYKYINEN LIIKENNEMERKKI UUSITAAN

YLÖJÄRVENTIE/
SAARIKORVENTIE

Jalankulun ja pyöräilyn
olosuhteiden selkeyttäminen
Lamminpää
Liikennemerkkisuunnitelma
Pii.no: 19/23448/5
24.8.2026 / VPi