



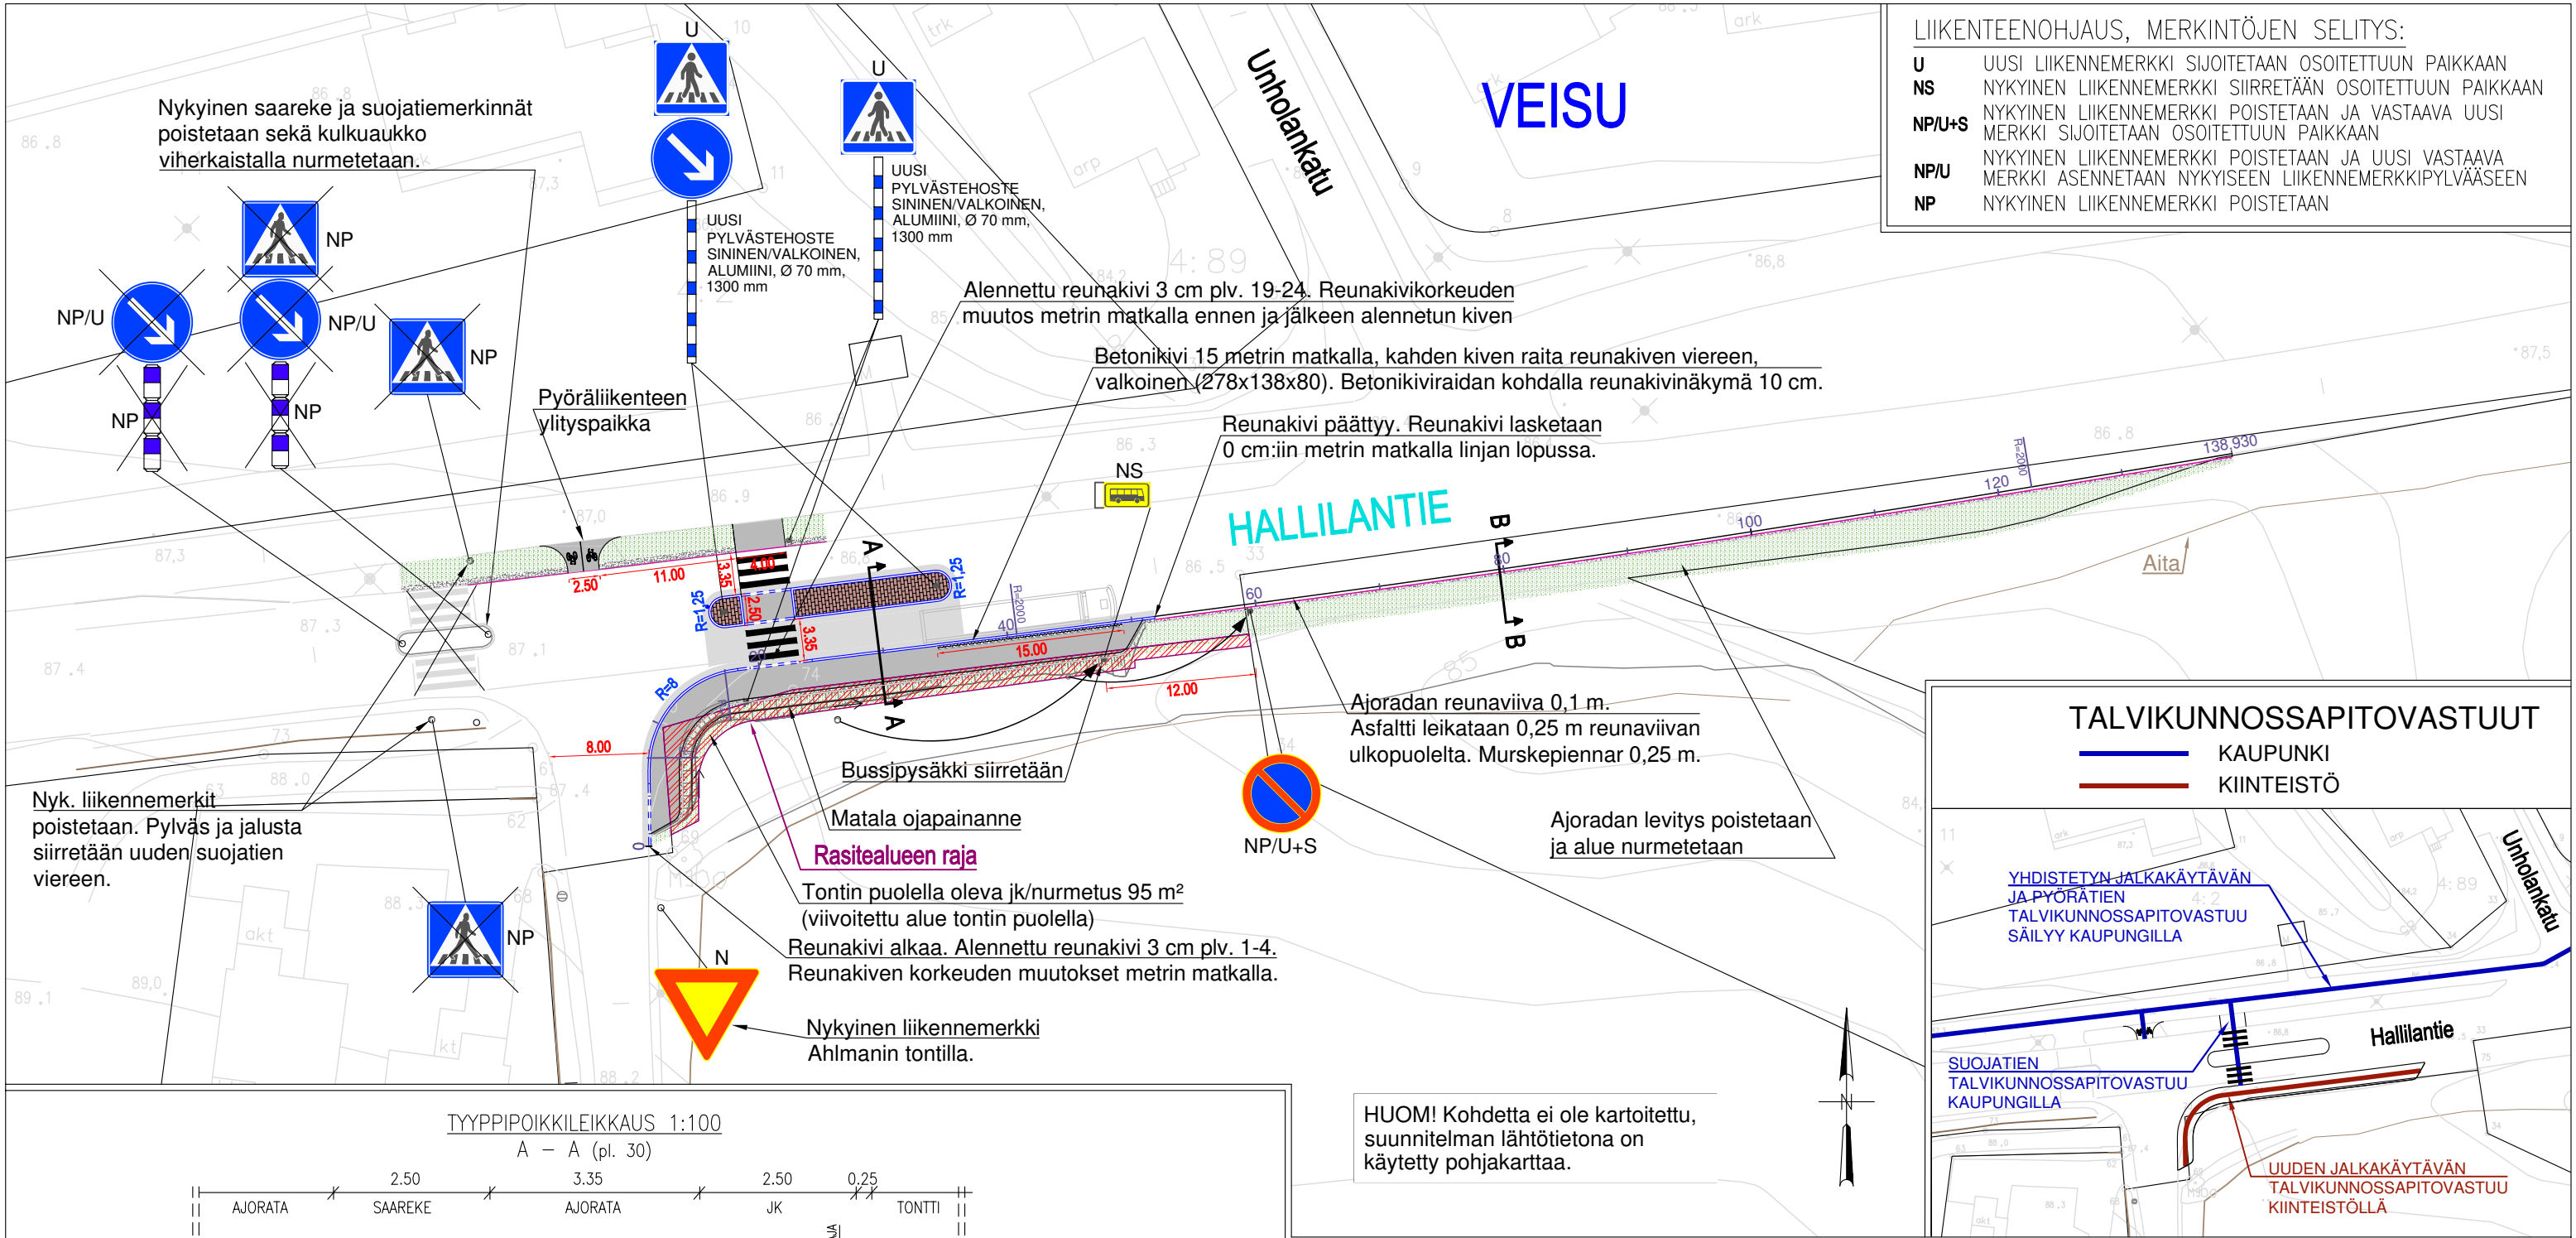

LIIKENTEENOHJAUS, MERKINTÖJEN SELITYS:	
U	UUSI LIIKENNEMERKKI SIOITETAAN OSOITETTUUN PAIKKAAN
NS	NYKYINEN LIIKENNEMERKKI SIIRRETÄÄN OSOITETTUUN PAIKKAAN
NP/U+S	NYKYINEN LIIKENNEMERKKI POISTETAAN JA VASTAAVA UUSI MERKKI SIOITETAAN OSOITETTUUN PAIKKAAN
NP/U	NYKYINEN LIIKENNEMERKKI POISTETAAN JA UUSI VASTAAVA MERKKI ASENNETAAN NYKYISEEN LIIKENNEMERKKIPYLVÄÄSEEN
NP	NYKYINEN LIIKENNEMERKKI POISTETAAN

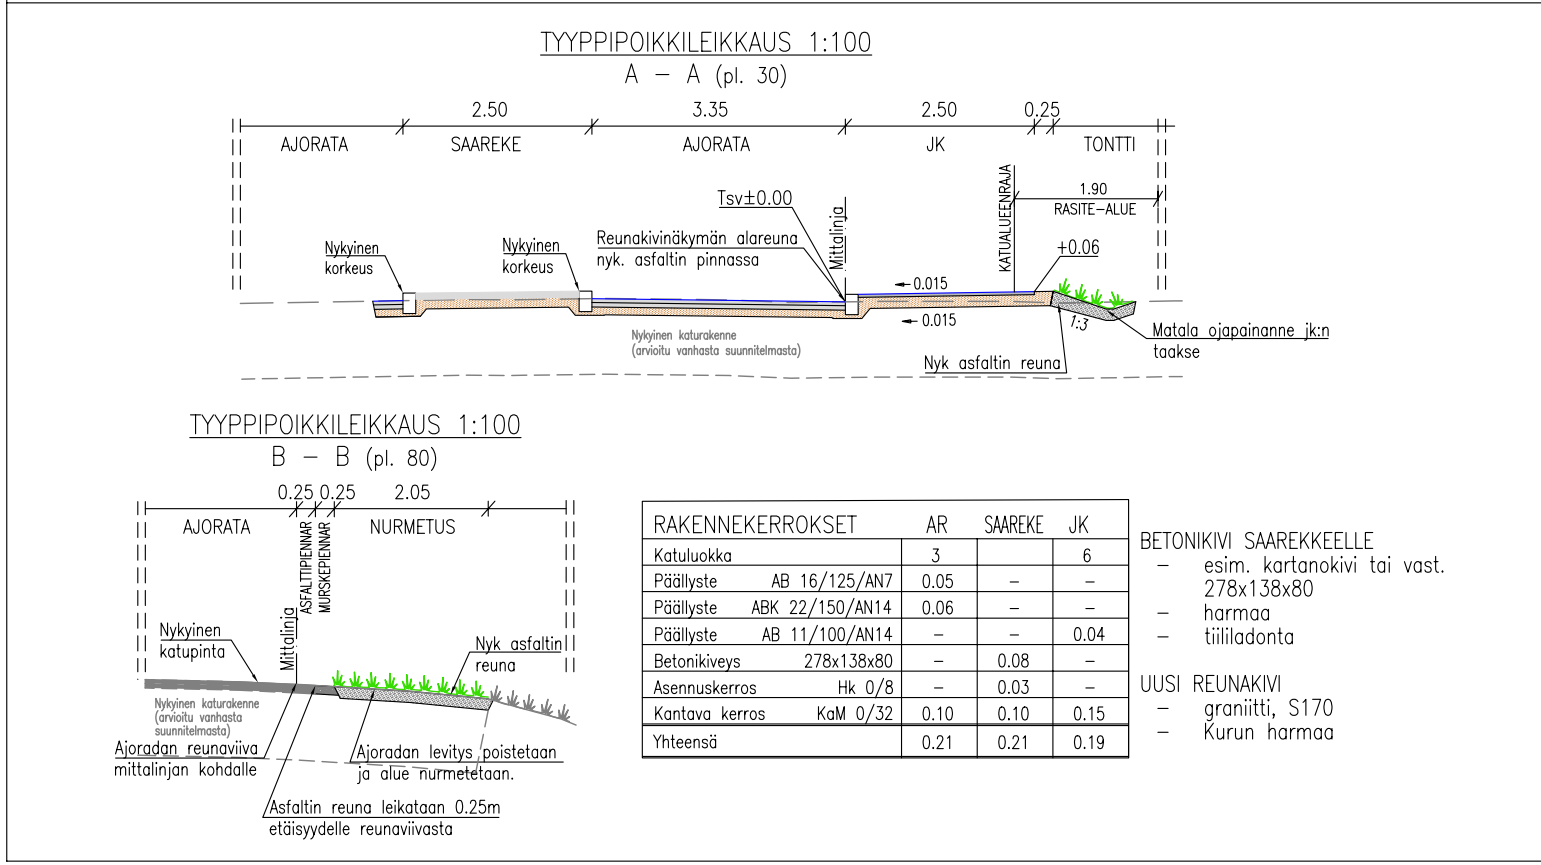

HUOM! Kohdetta ei ole kartoitettu, suunnitelman lähtötietona on käytetty pohjakarttaa.

Tässä suunnitelmassa on käytetty ETRS-GK24/N2000 taso- ja korkeuskoordinaatistoa

Muutos 3.8.2026: Lisätty pyöräliikenteen ylityspaikka Hallilantien jalankulku- ja pyöräilyväylällä, poistettu nykyinen saareke sekä esitetty nykyinen liikennemerkki B5 (Väistämisvelvollisuus risteyksessä) Ahlmanin liittymässä.

TAMPEREEN KAUPUNKI

KAUPUNKIYMPÄRISTÖN PALVELUALUE

Kaupunkiympäristön rakennuttaminen ja ylläpito

HALLILANTIE

JALKAKÄYTÄVÄ JA KESKISAAREKE AHLMANIN LIITTYMÄN KOHDALLA

VEISU

KATU- JA RAKENNUSSUUNNITELMA

ASEMAPIIRUSTUS 1:500

TYYPPIPOIKKILEIKKAUS 1:100

RAKENNEKERROKSET	AR	SAAREKE	JK
Katuluokka	3		6
Päällyste AB 16/125/AN7	0.05	-	-
Päällyste ABK 22/150/AN14	0.06	-	-
Päällyste AB 11/100/AN14	-	-	0.04
Betonikiveys 278x138x80	-	0.08	-
Asennuseros Hk 0/8	-	0.03	-
Kantava kerros KaM 0/32	0.10	0.10	0.15
Yhteensä	0.21	0.21	0.19

BETONIKIVI SAAREKKEELLE

- esim. kartanokivi tai vast. 278x138x80
- harmaa
- tiililadonta

UUSI REUNAKIVI

- graniitti, S170
- Kurun harmaa

Diainumero:	TRE:695/08.01.02/2026
Muutos	3.8.2026
Tark. katu	Petri Keivaara
Tark. liikenne	Heljä Aarnikko
Pvm.	6.3.2026

Kuntatekniikan suunnittelu	Piirt. Elina Palovuori	Piir.n:o	1/20815/1
	Suunn. Elina Palovuori		