



Nykyiset katupuut säilyvät

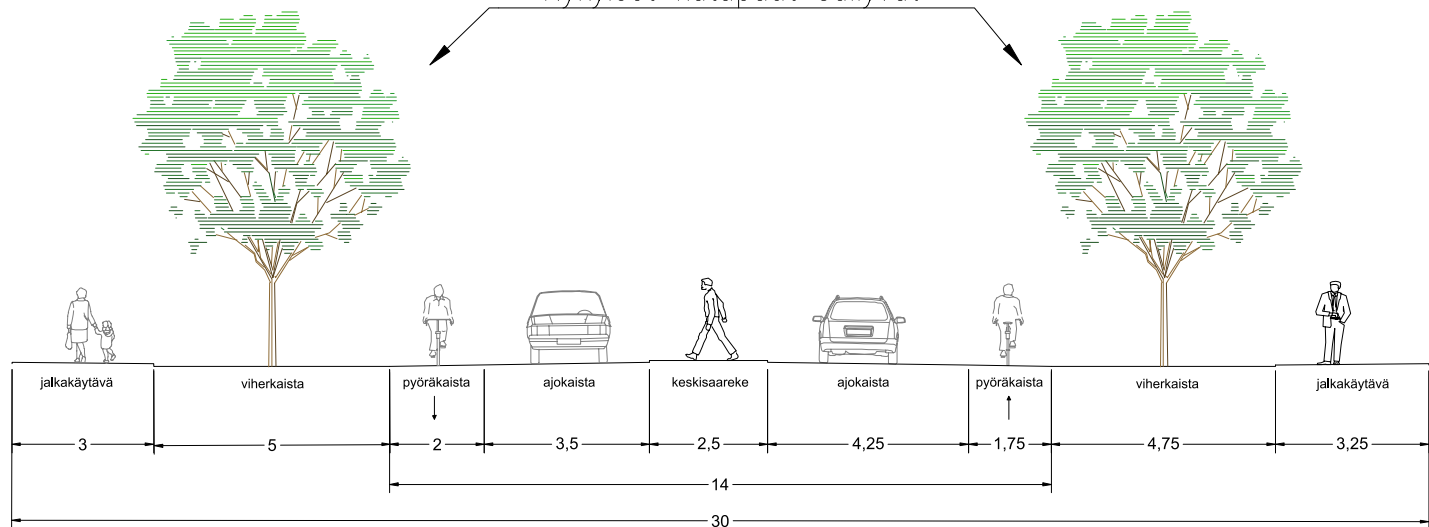

A

Nykyiset katupuut säilyvät

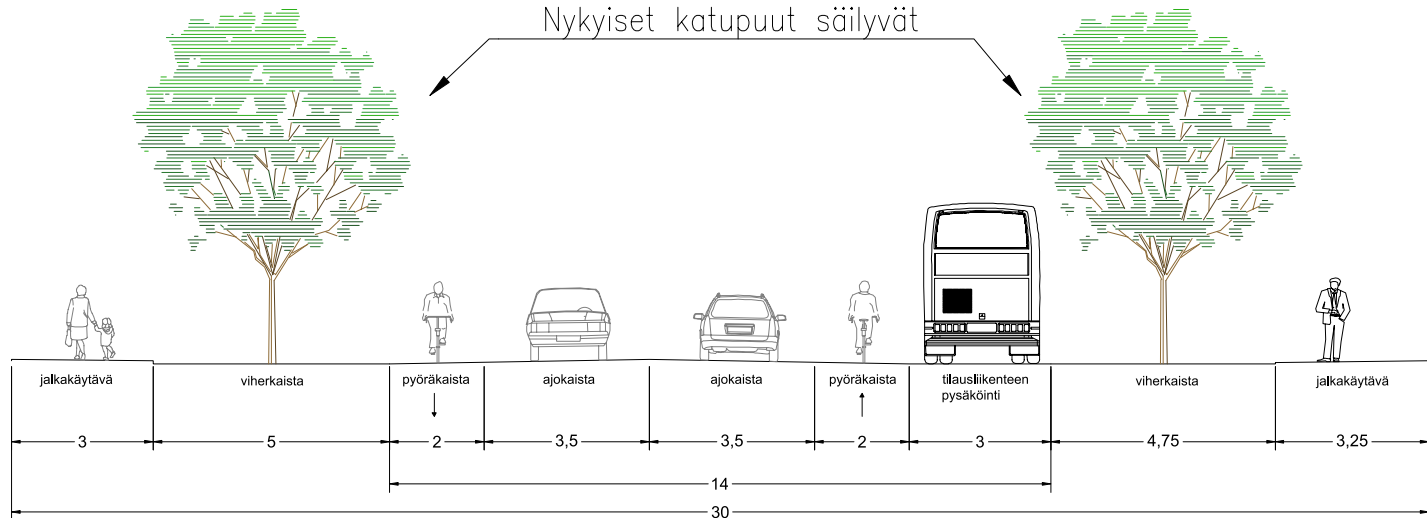

B