


SUUTALANRAITIN
 TYYPPIPOIKKILEIKKAUS 1:100
 G-G

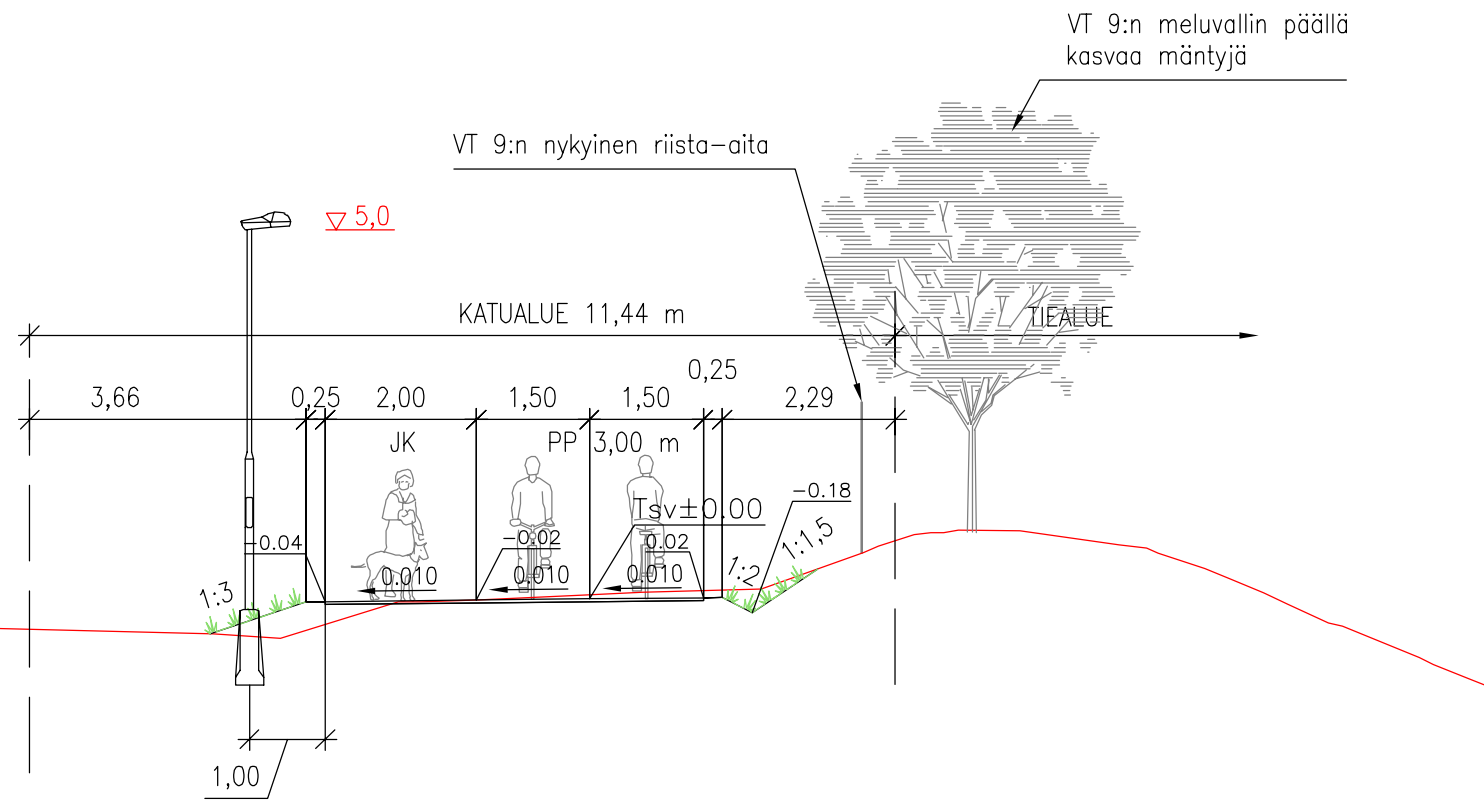

Tässä suunnitelmassa on käytetty ETRS-GK24/N2000 taso- ja korkeuskoordinaatistoa



TAMPEREEN KAUPUNKI
 KAUPUNKIYMPÄRISTÖN PALVELUALUE

Kaupunkiympäristön
 rakennuttaminen ja ylläpito

SUUTALANRAITTI

VÄLILLÄ KORKINMÄENKATU-SUUTALANSILTA

KORKINMÄKI

KATUSUUNNITELMA
 TYYPPIPOIKKILEIKKAUS 1:100

Ylan päätös:	
Suunnittelupäällikön päätös: / §	
Muutos	
Tark.	
Hyv.	
Pvm.	29.4.2021
Korvaa piir.n:o	
Ark.n:o	

Kuntatekniikan suunnittelu

Piirt.	Mikko Kielo
Suunn.	Mikko Kielo
Tark.	Petri Keivaara

Piir.n:o 1/21310/3