


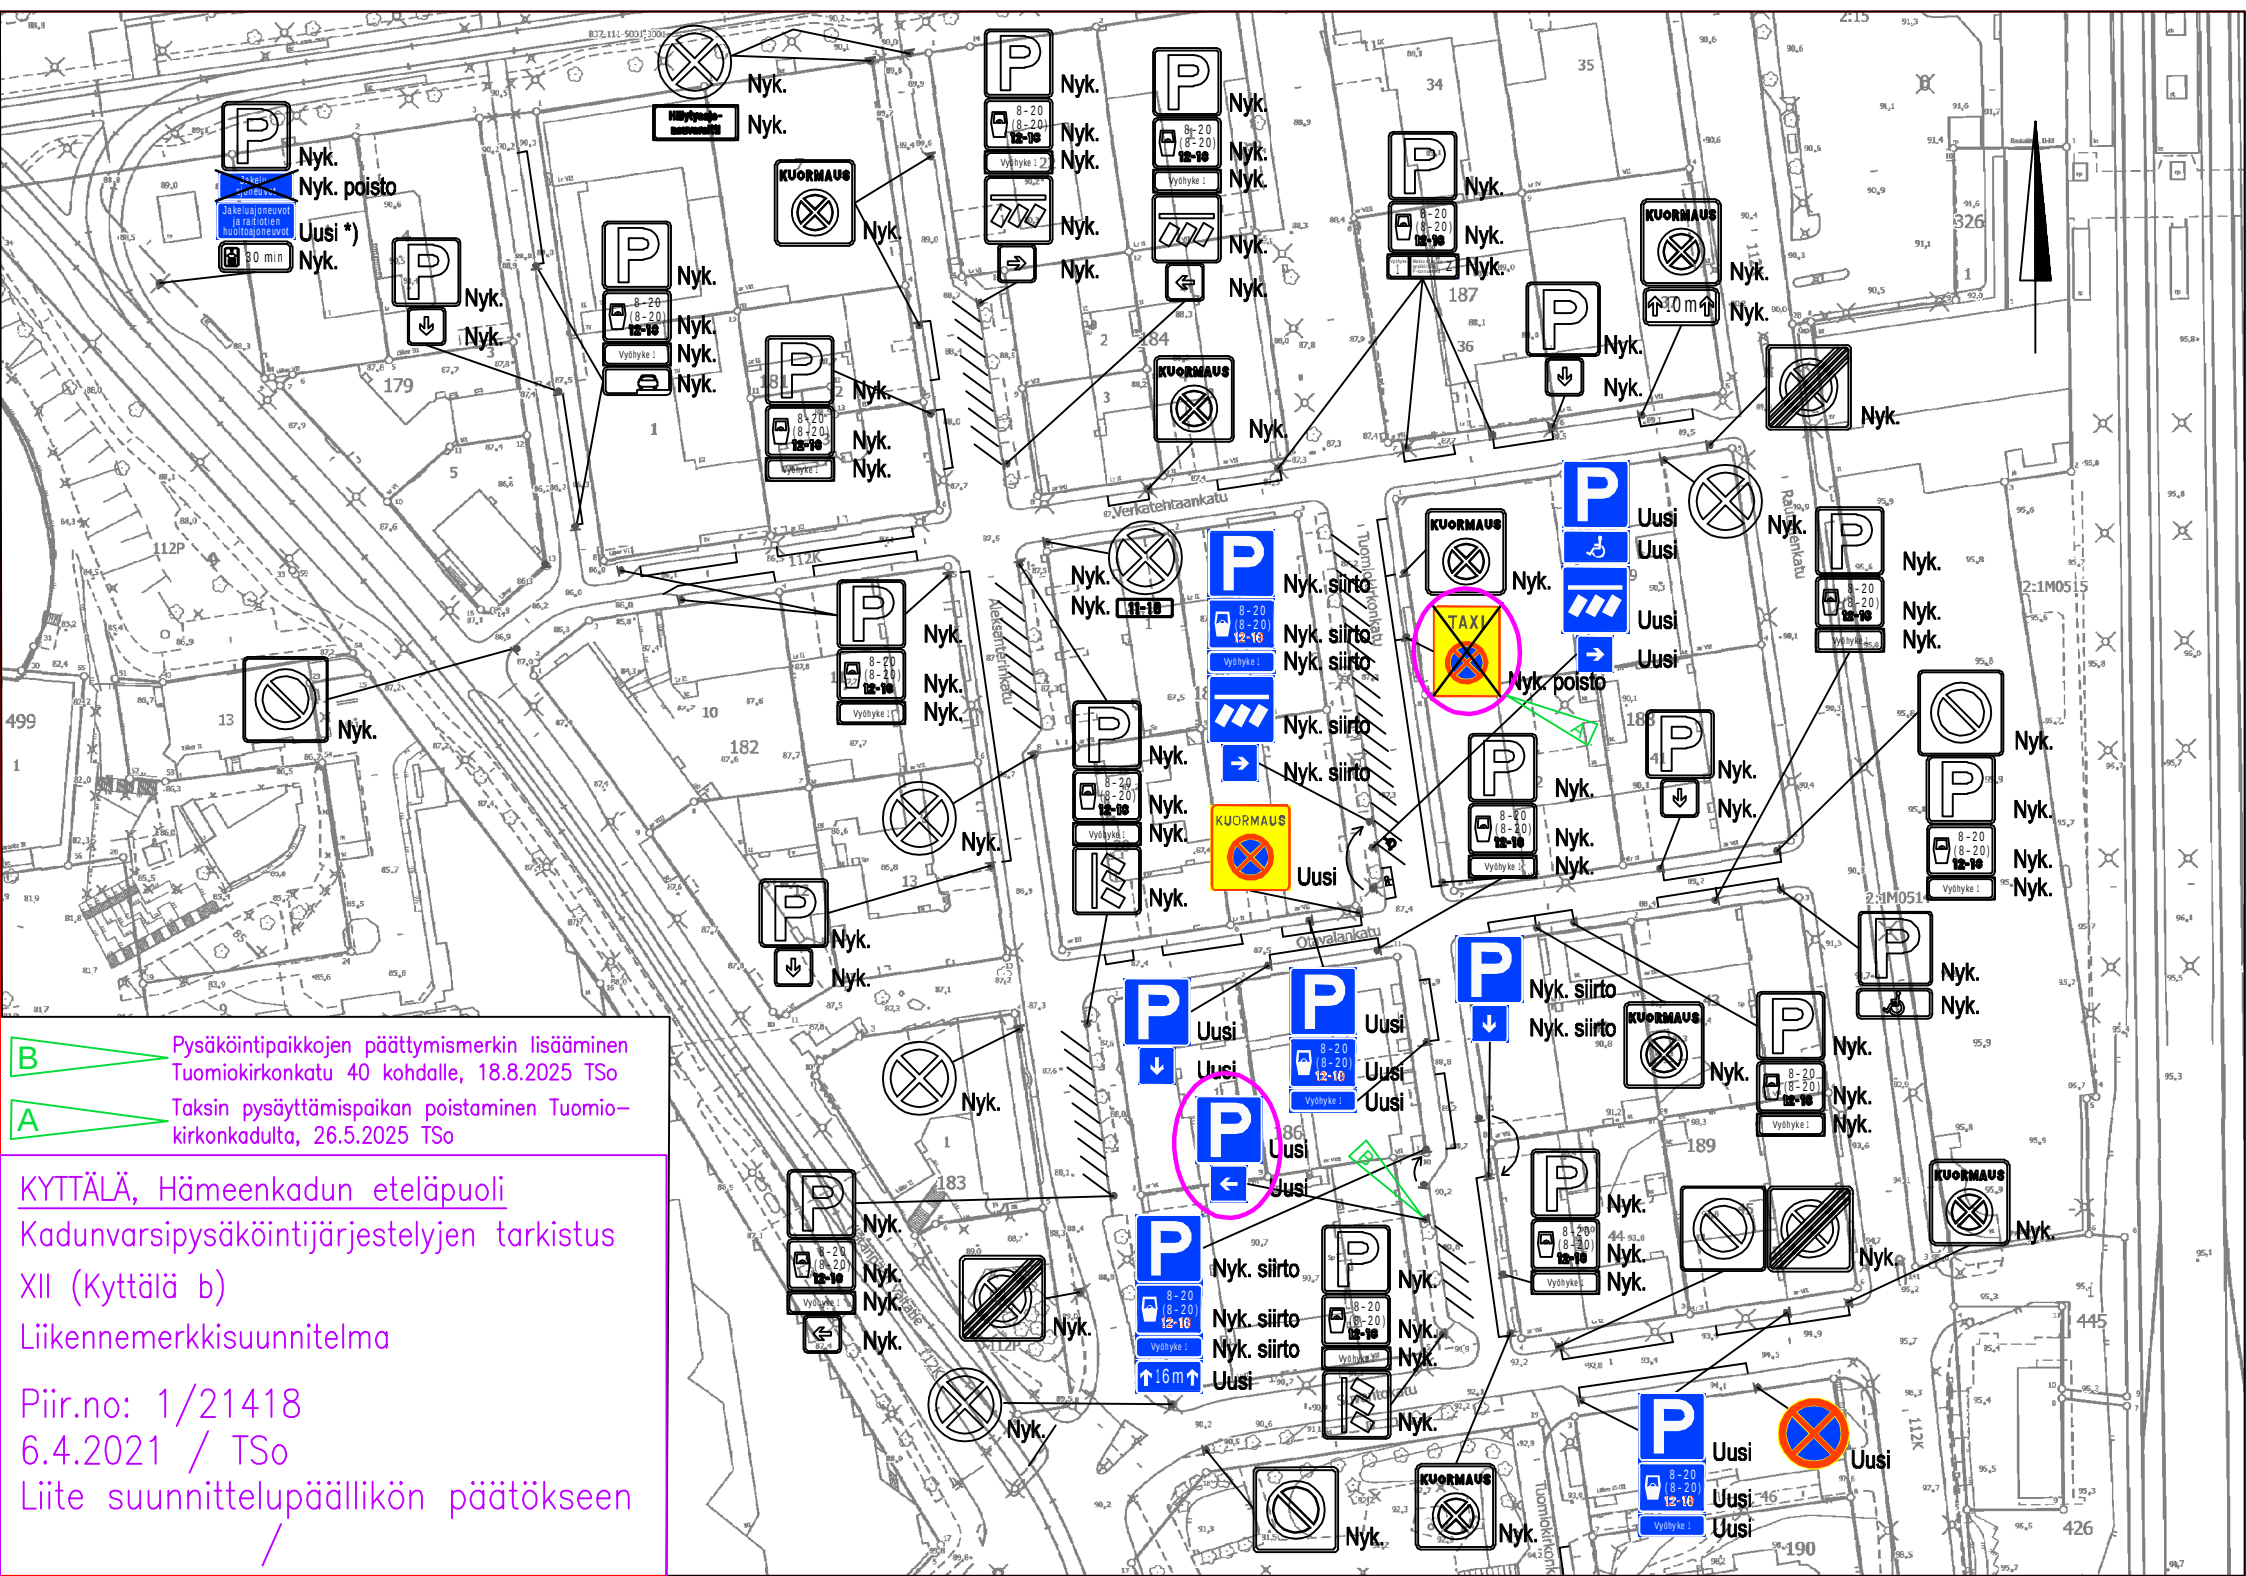

- B** Pysäköintipaikkojen päättymismerkin lisääminen
Tuomiokirkonkatu 40 kohdalle, 18.8.2025 TSo
- A** Taksin pysäyttämispaidan poistaminen Tuomio-
kirkonkadulta, 26.5.2025 TSo

KYTTÄLÄ, Hämeenkadun eteläpuoli
Kadunvarsipysäköintijärjestelyjen tarkistus
XII (Kyttälä b)
Liikennemerkkisuunnitelma

Piir.no: 1/21418
6.4.2021 / TSo
Liite suunnittelupäällikön päätökseen
/