


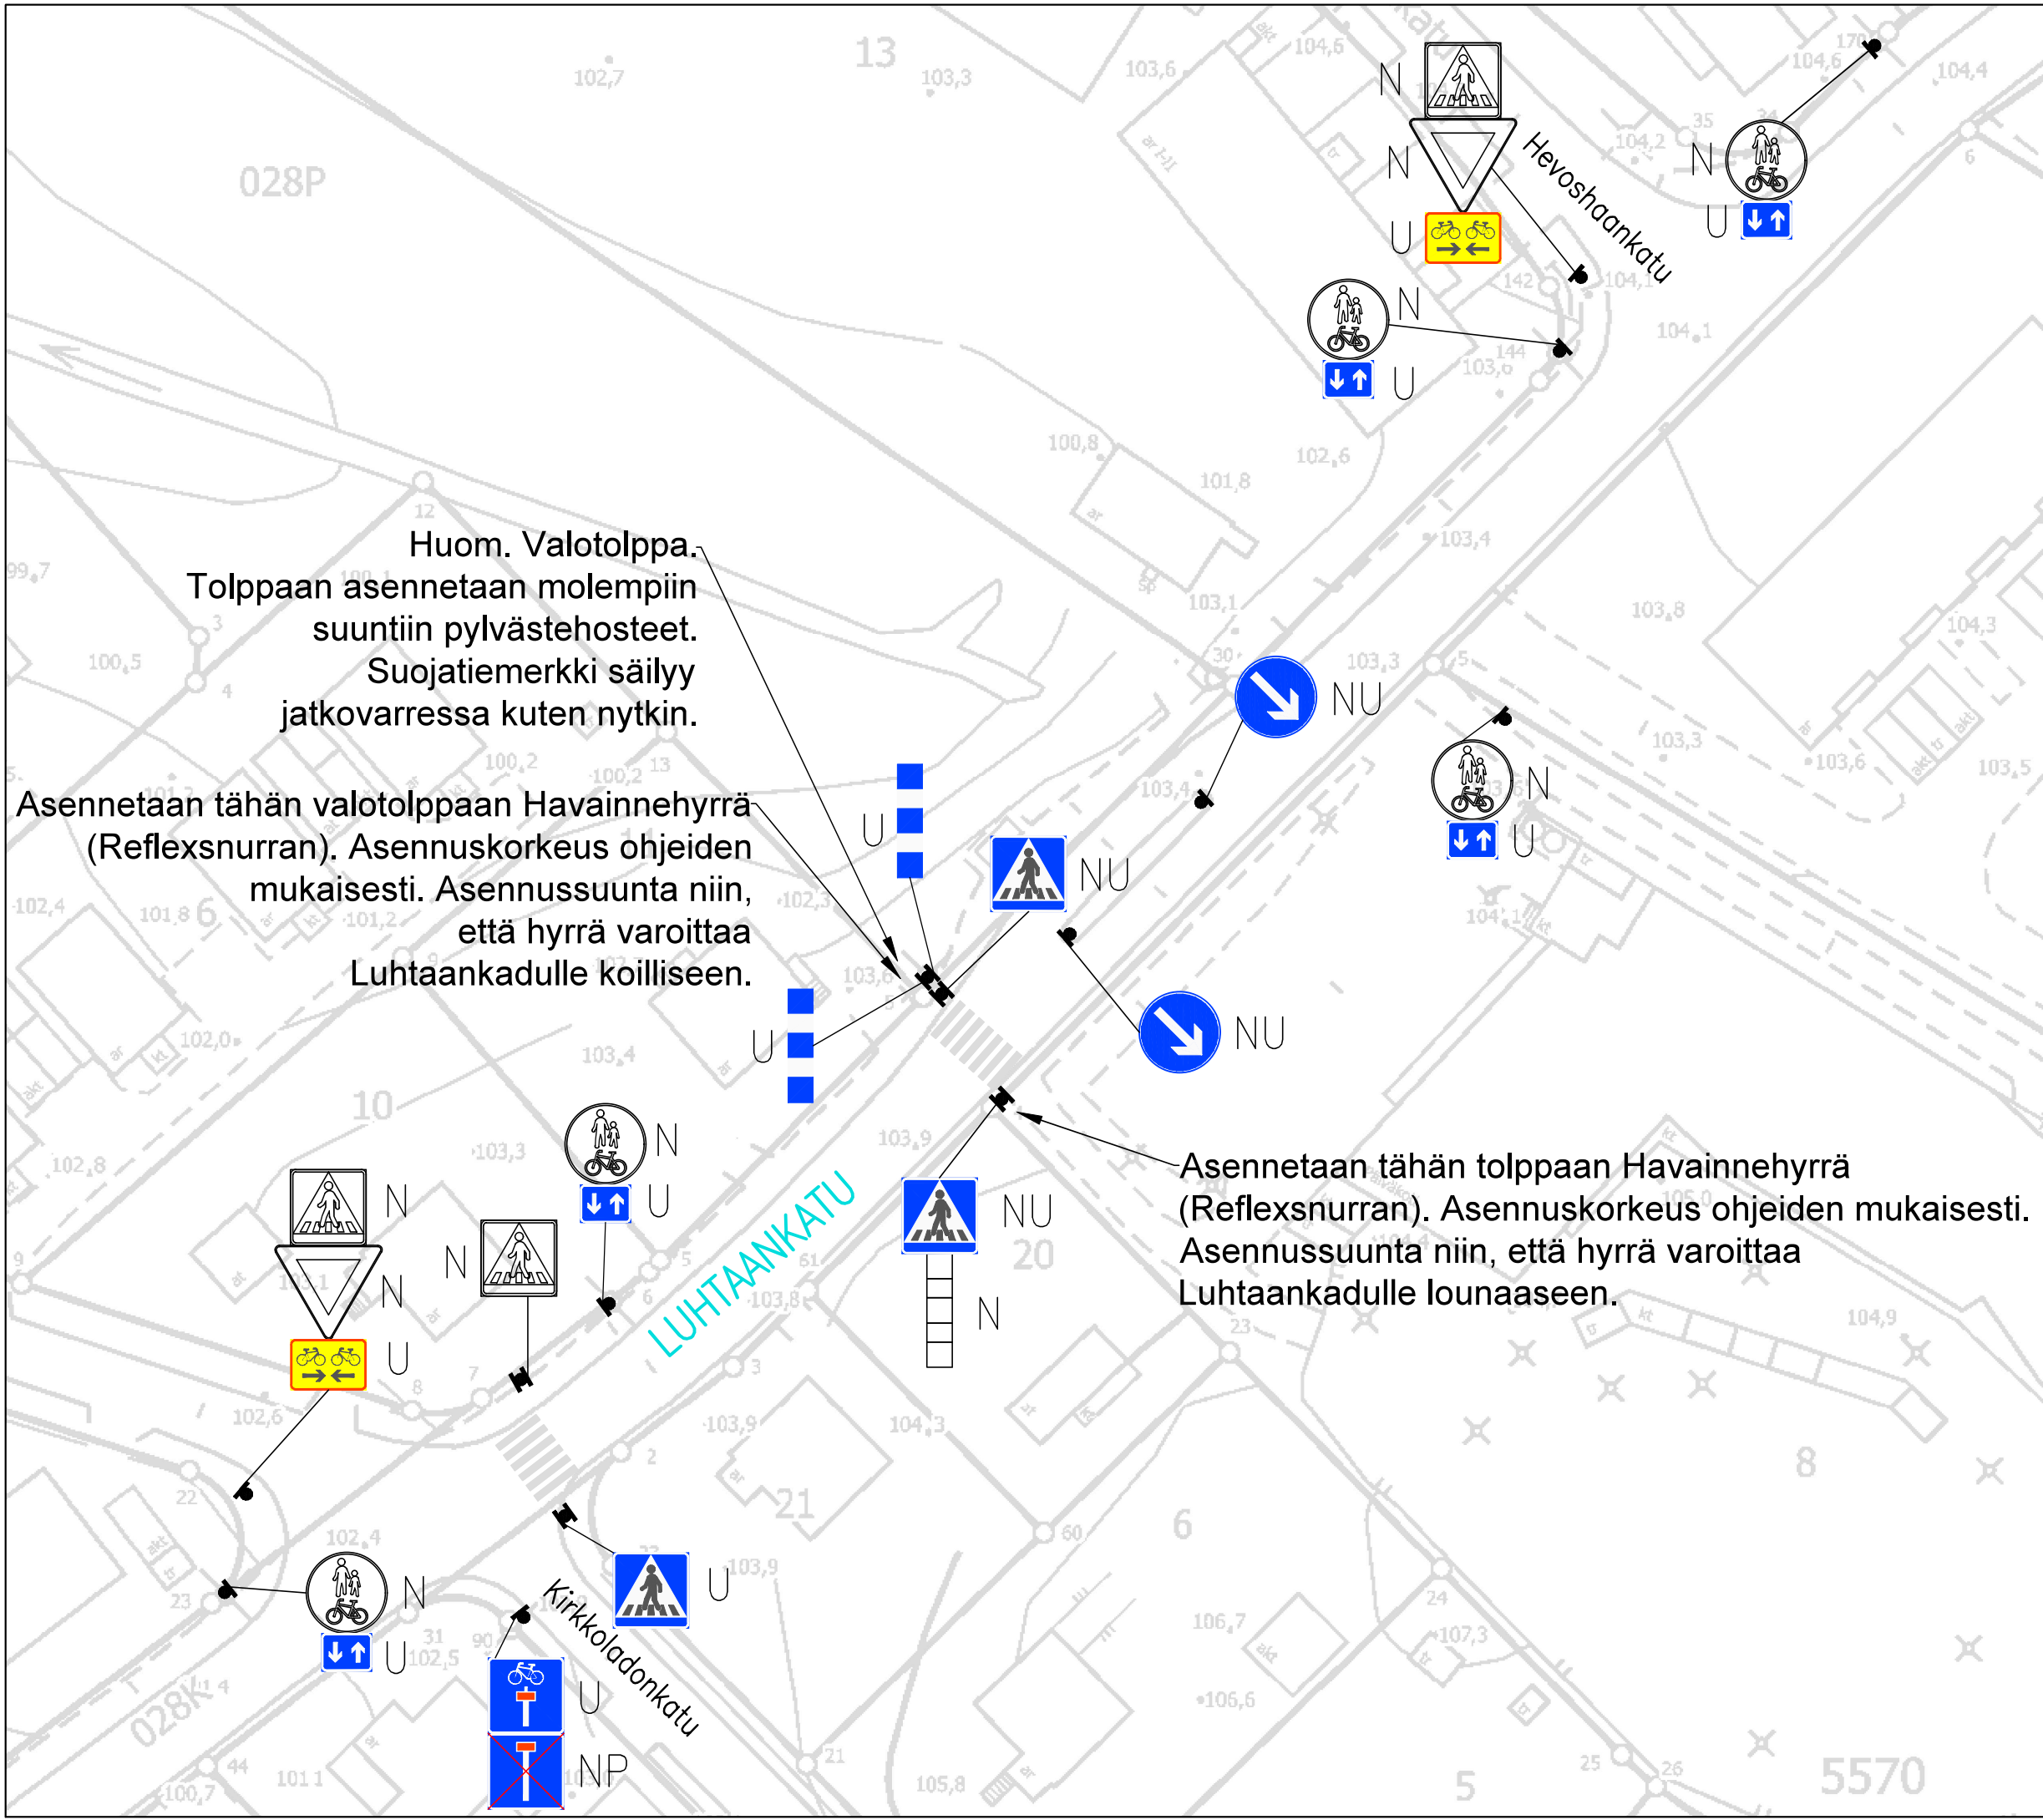

LIIKENTEENOHJAUS, MERKINTÖJEN SELITYS:

N	NYKYINEN LIIKENNEMERKKI SÄILYY ENNALLAAN
U	UUSI LIIKENNEMERKKI SIOJITETAAN OSOITETTUUN PAIKKAAN
NP	NYKYINEN LIIKENNEMERKKI POISTETAAN
NU	NYKYINEN LIIKENNEMERKKI UUSITAA

Havainnehyrrä / Reflexsnurran:

LUHTAANKATU/LUHTAAN PÄIVÄKOTI

Suojatien havaittavuuden parantaminen
Pappila
Liikennemerkkisuunnitelma
Piir.no: 19/23497
2.10.2026 / VPi