



LÄNKINOTKONRAITTI
 TYYPIPOIKKILEIKKAUS 1:100
 PL 15

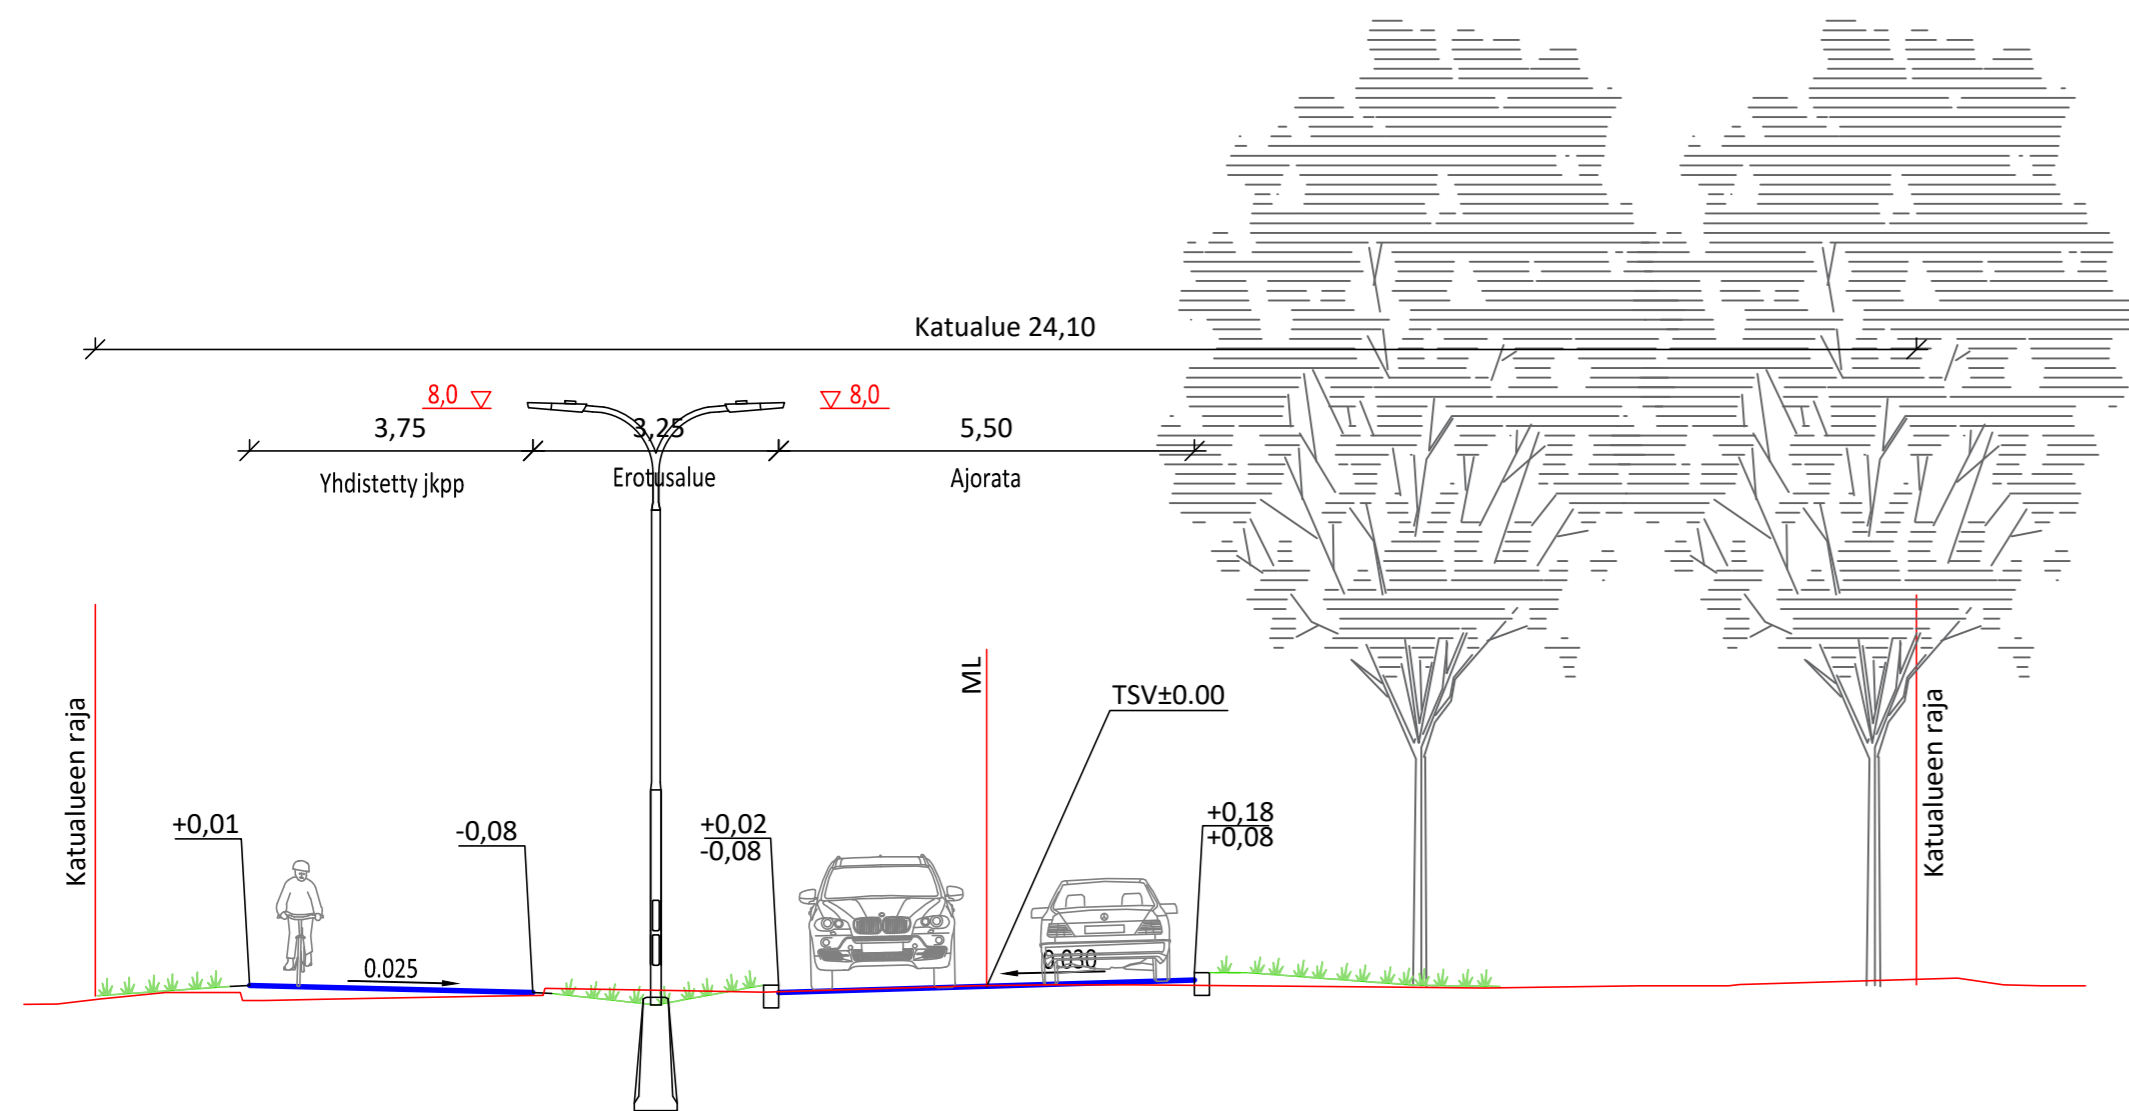

LÄNKINOTKONRAITTI
 TYYPIPOIKKILEIKKAUS 1:100
 PL 95

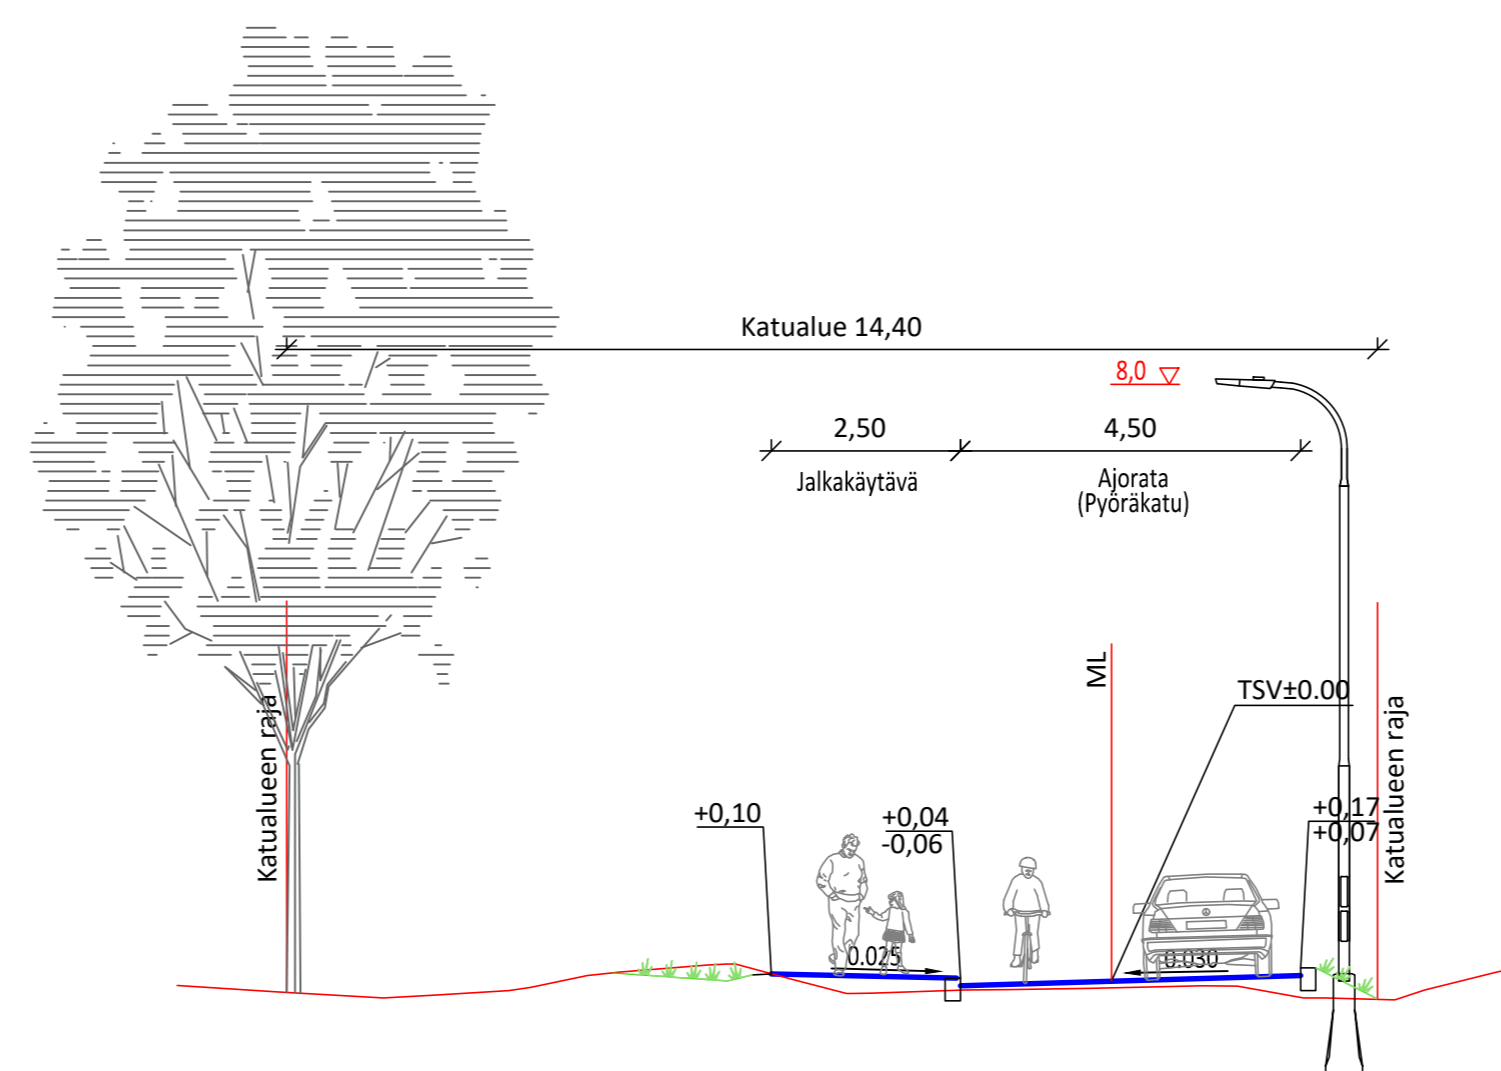

Tässä suunnitelmassa on käytetty ETRS-GK24/N2000 taso- ja korkeuskoordinaatistoa

TAMPEREEN KAUPUNKI
 KAUPUNKIYMPÄRISTÖN PALVELUALUE

LÄNKINOTKONRAITTI 22578

Väli: Lahtomäenkatu – Lahtomäenraitti

LINNAINMAA
 KATUSUUNNITELMA
 TYYPIPOIKKILEIKKAUKSET 1:100
 PL 15 & 95

Tampereen Ratikka
 PIIRIKALAN LINNAINMAA

Piirt. V. Pöysti
 Suunn. V. Pöysti
 Tark. M. Kytölä

Ylan päätös:	
Suunnittelupäällikön päätös:	/ §
Muutos	
Tark.	
Hyv.	
Pvm.	4.6.2024
Korvaa piir.n:o	
Ark.n:o	
Piir.n:o	1/22578/3