



06 Julkisivu pohjoiseen 1:100


1. Vesikate, bitumihuopakate, musta
2. Julkisivuverhoaus, rappaus, valkoinen, Weber T001
3. Tehosteseinä vaakalautoitus, kuultava puunsuoja, Tikkurila 5063 Sora
4. Sokkeilikellariin seinä, rappaus, tumman harmaa, RR23
5. Ikkunoiden pultit ja karnit, RAL 1001, beige
6. Pilarit, pellitykset, parvekkeiteet, lasituksen ylä- ja alajuoksu, RAL 1001, beige
7. Kellarin teräspilarit, tumman harmaa, RR23
8. Katosten pellitys, räysläskourut RR33, musta
9. Katosten alapinnan puuverhoaus ja katosten pystypuurimat, Tikkurila 5063 Sora
10. Autotallin ovet, tumman harmaa, RR23
11. Seinän sisennykset, pellitys RAL 1001, beige
12. Talotikkaat, syöksytörvet, RR20, valkoinen

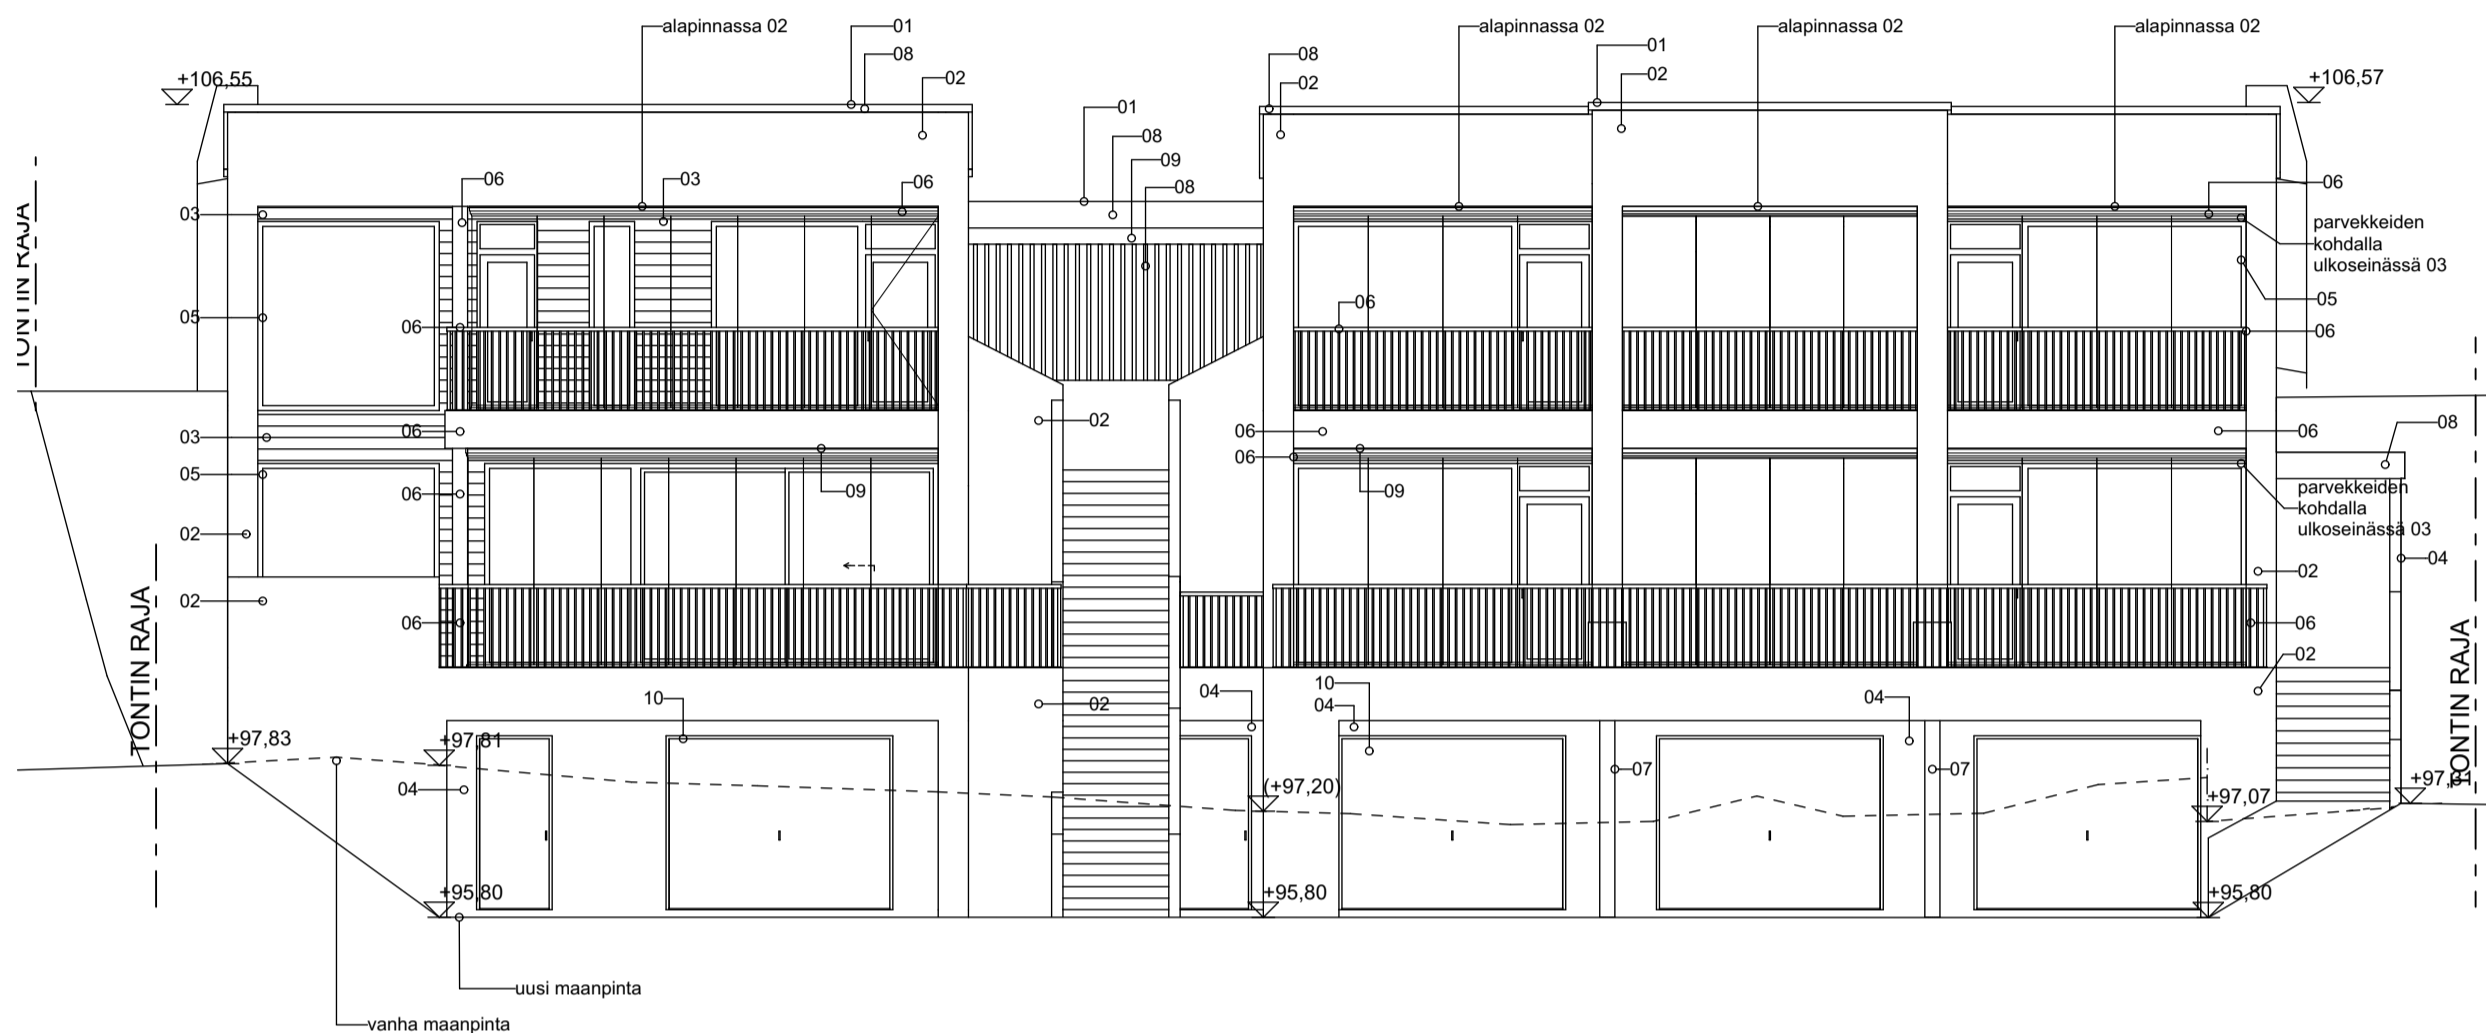


06 Julkisivu etelään 1:100

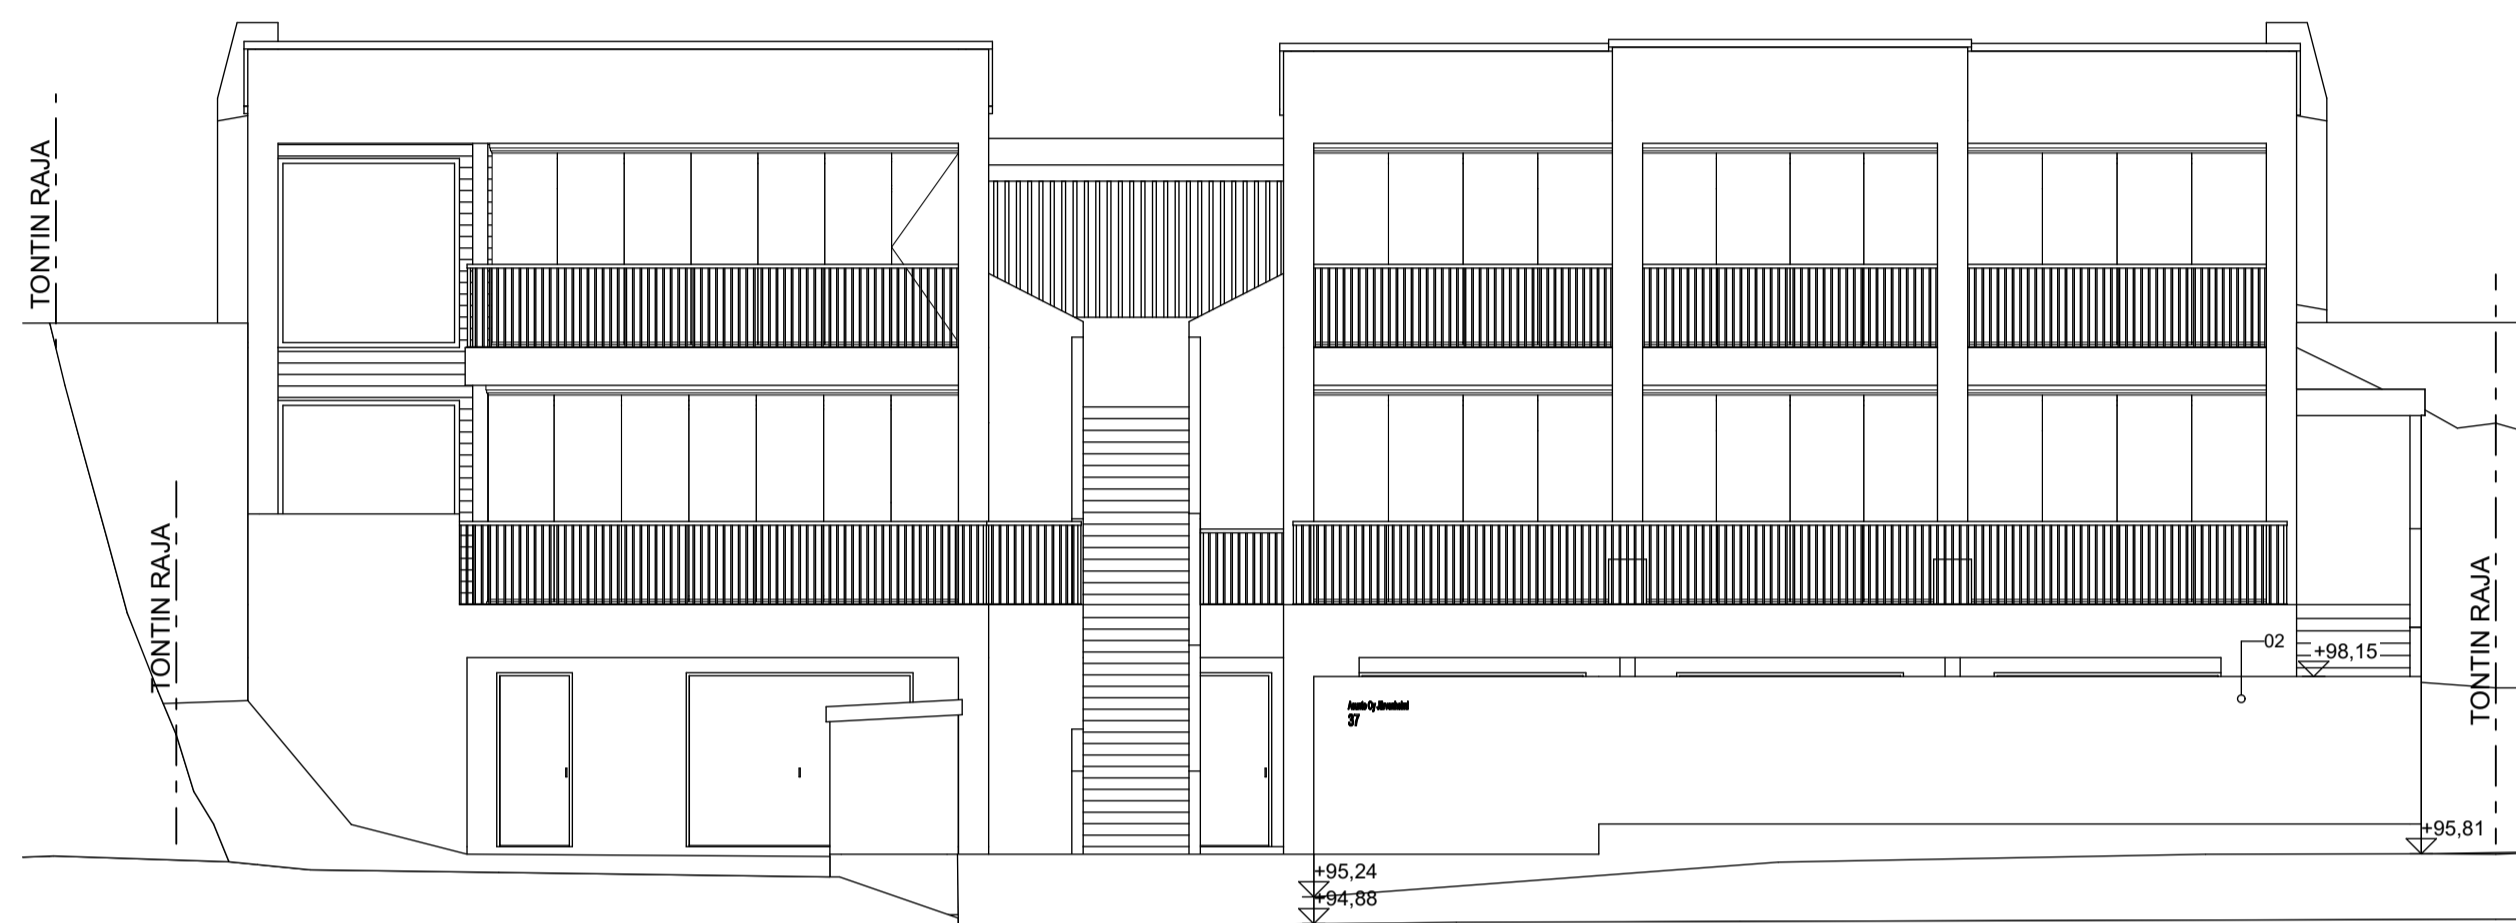


06 Julkisivu etelään meluaita 1:100

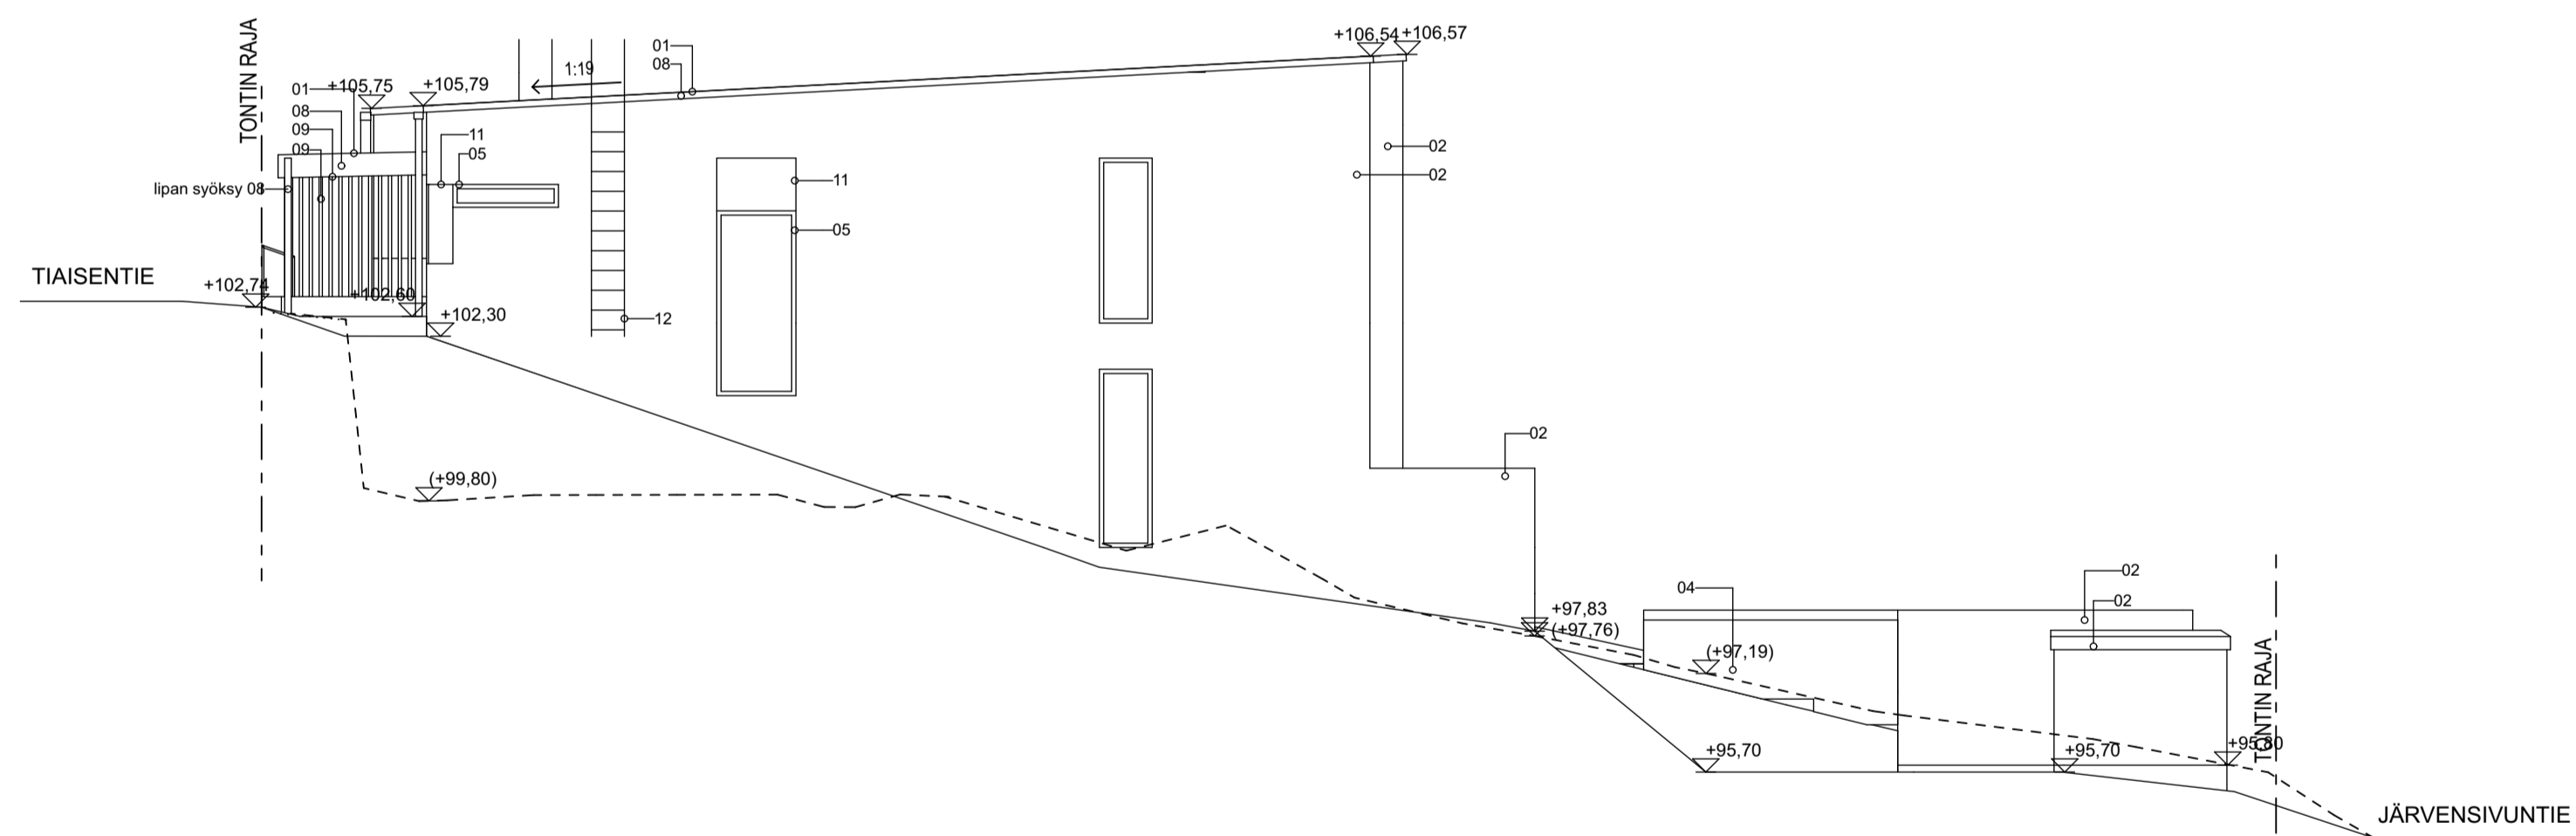


06 Julkisivu länteen, rak. 1 1:100

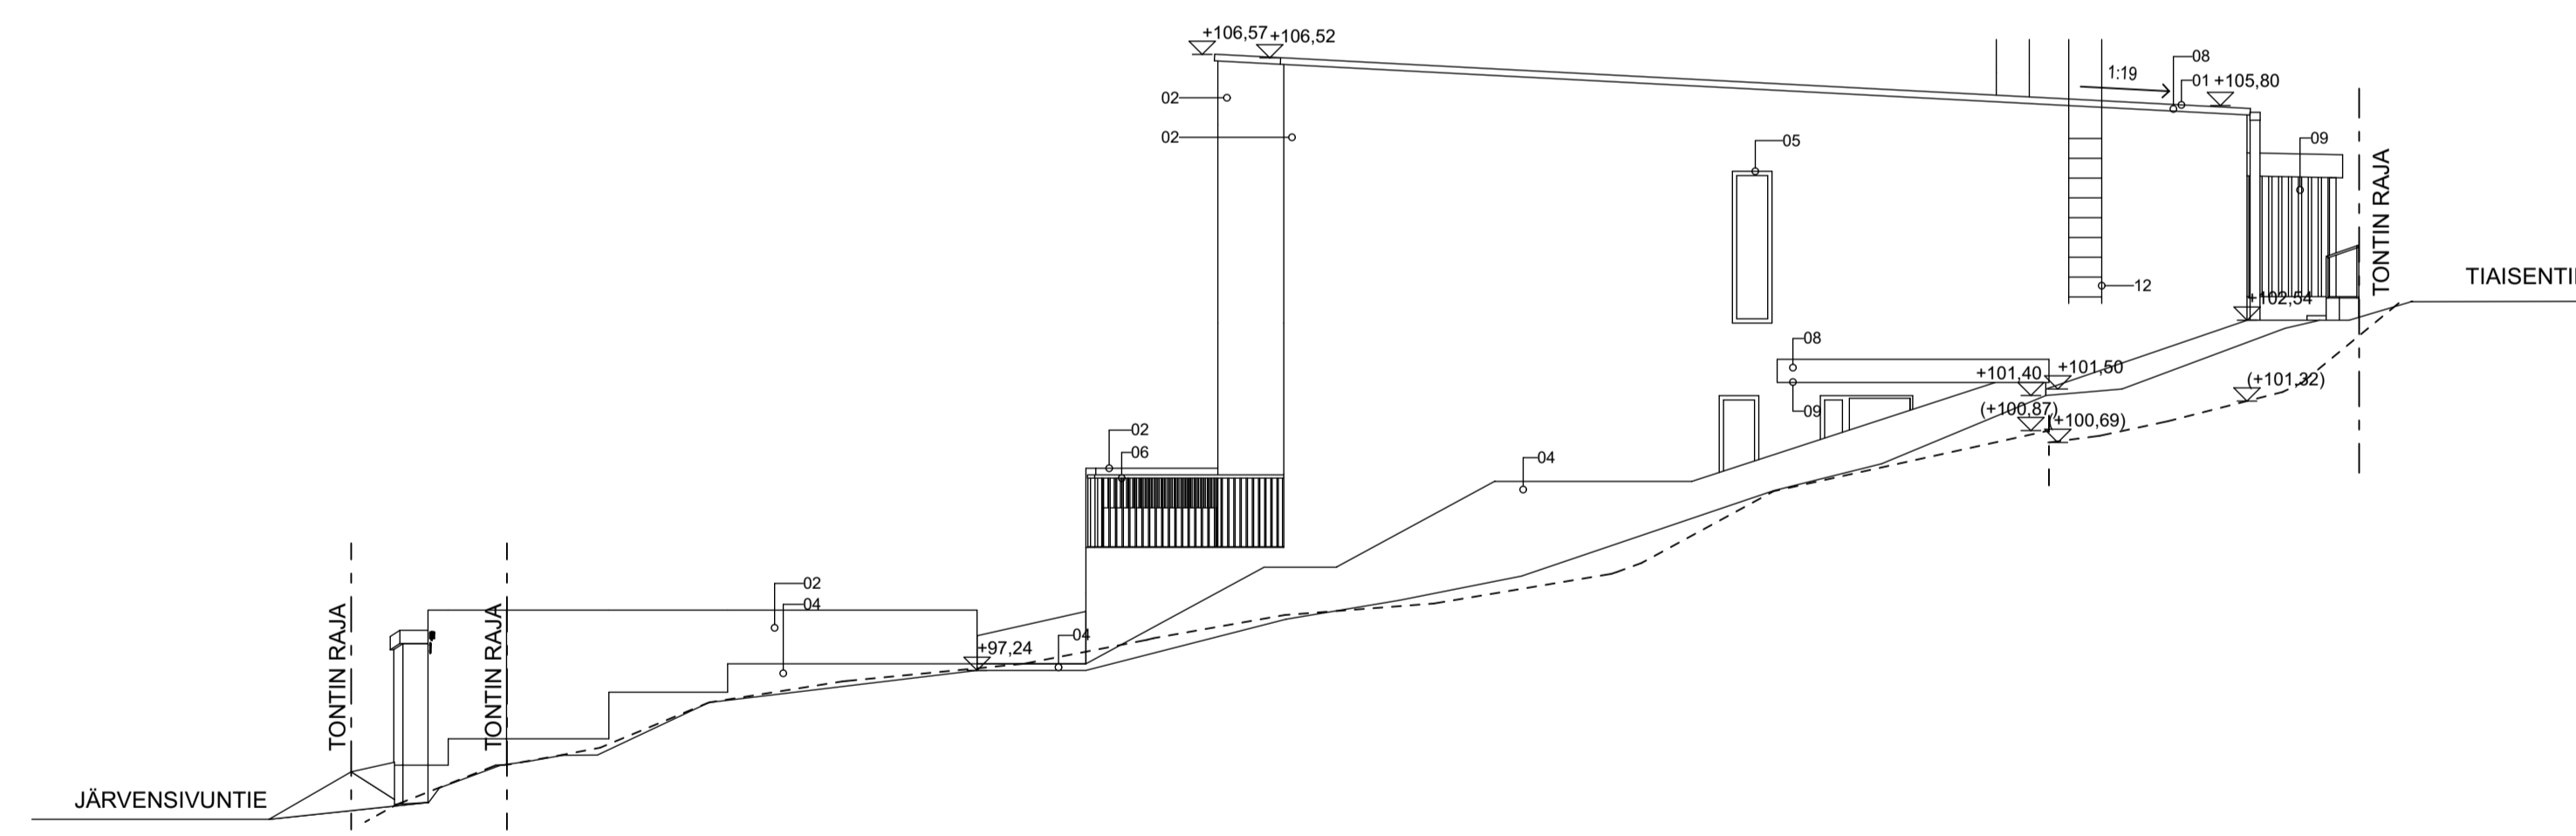

06 Julkisivu itään, rak. 2 1:100

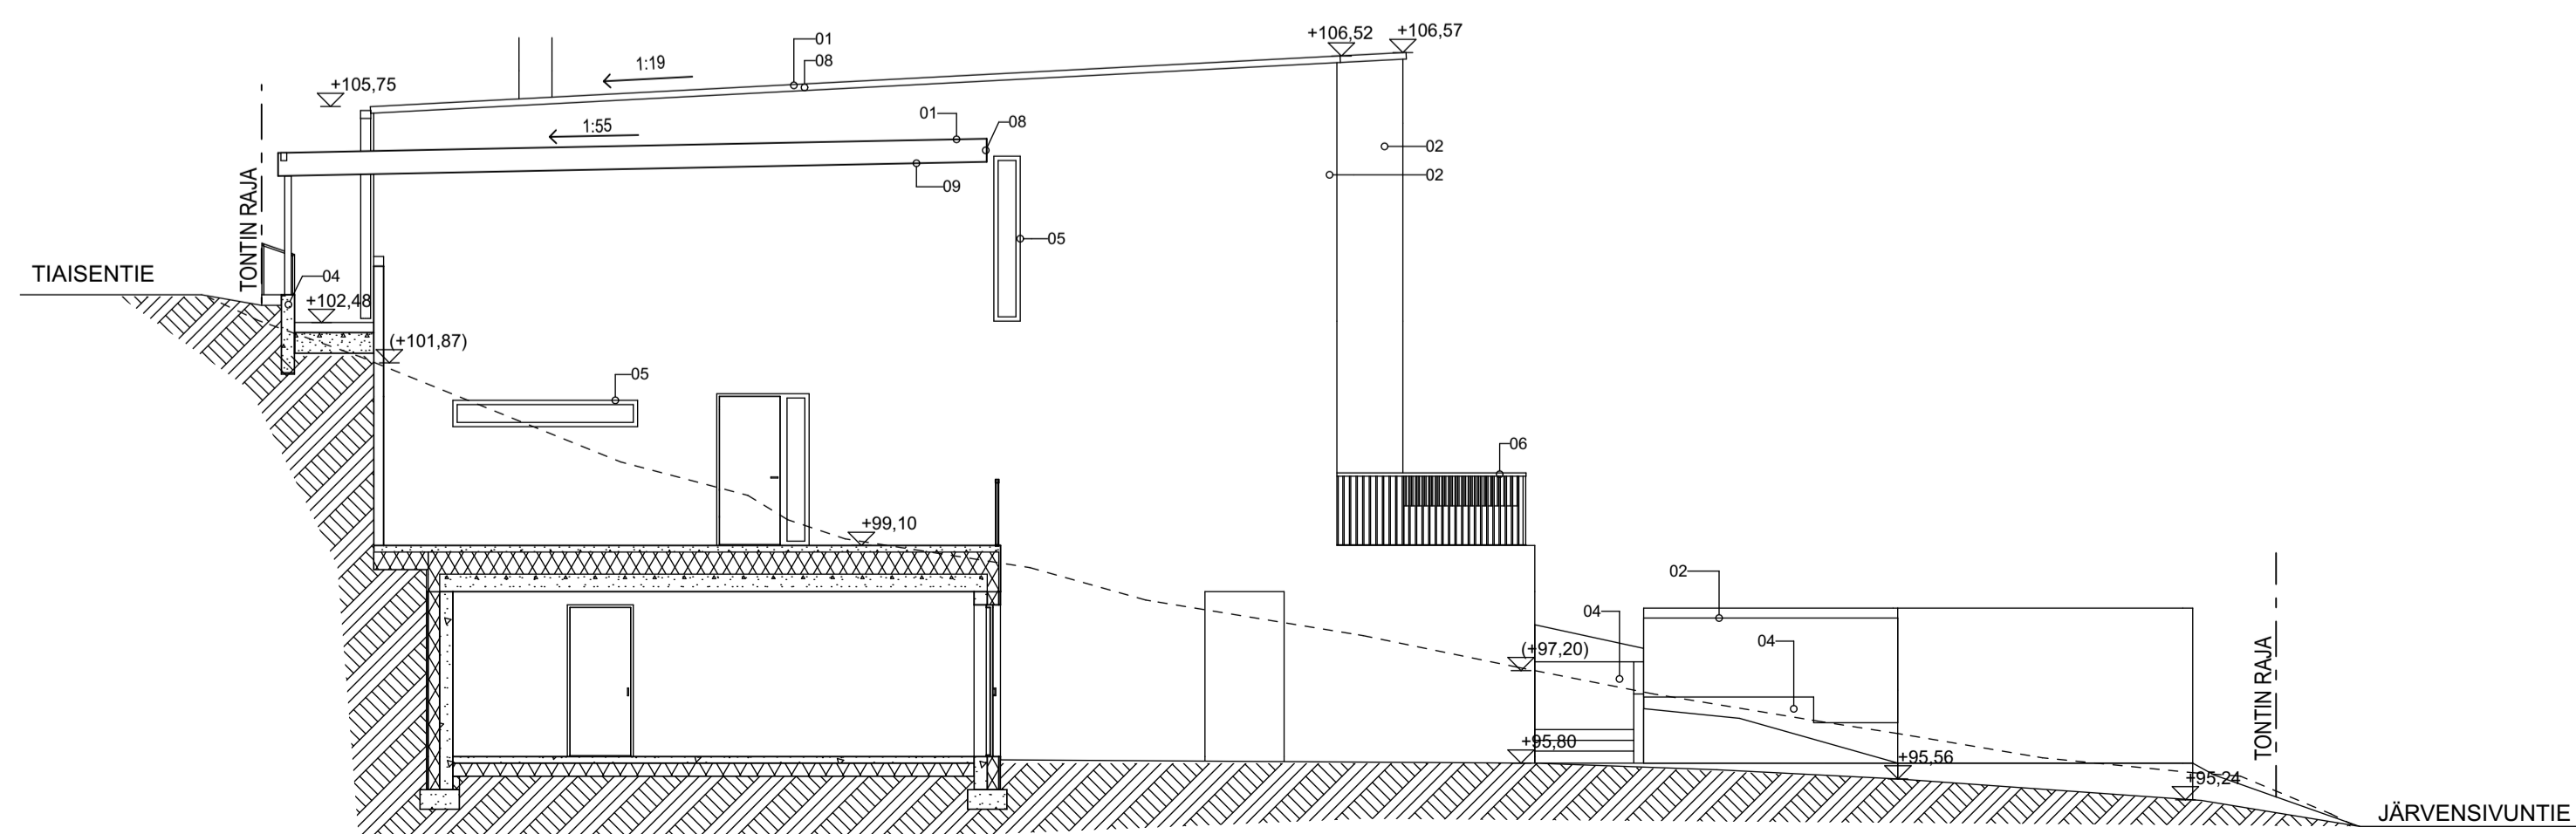

06 Julkisivu länteen, rak. 2 1:100

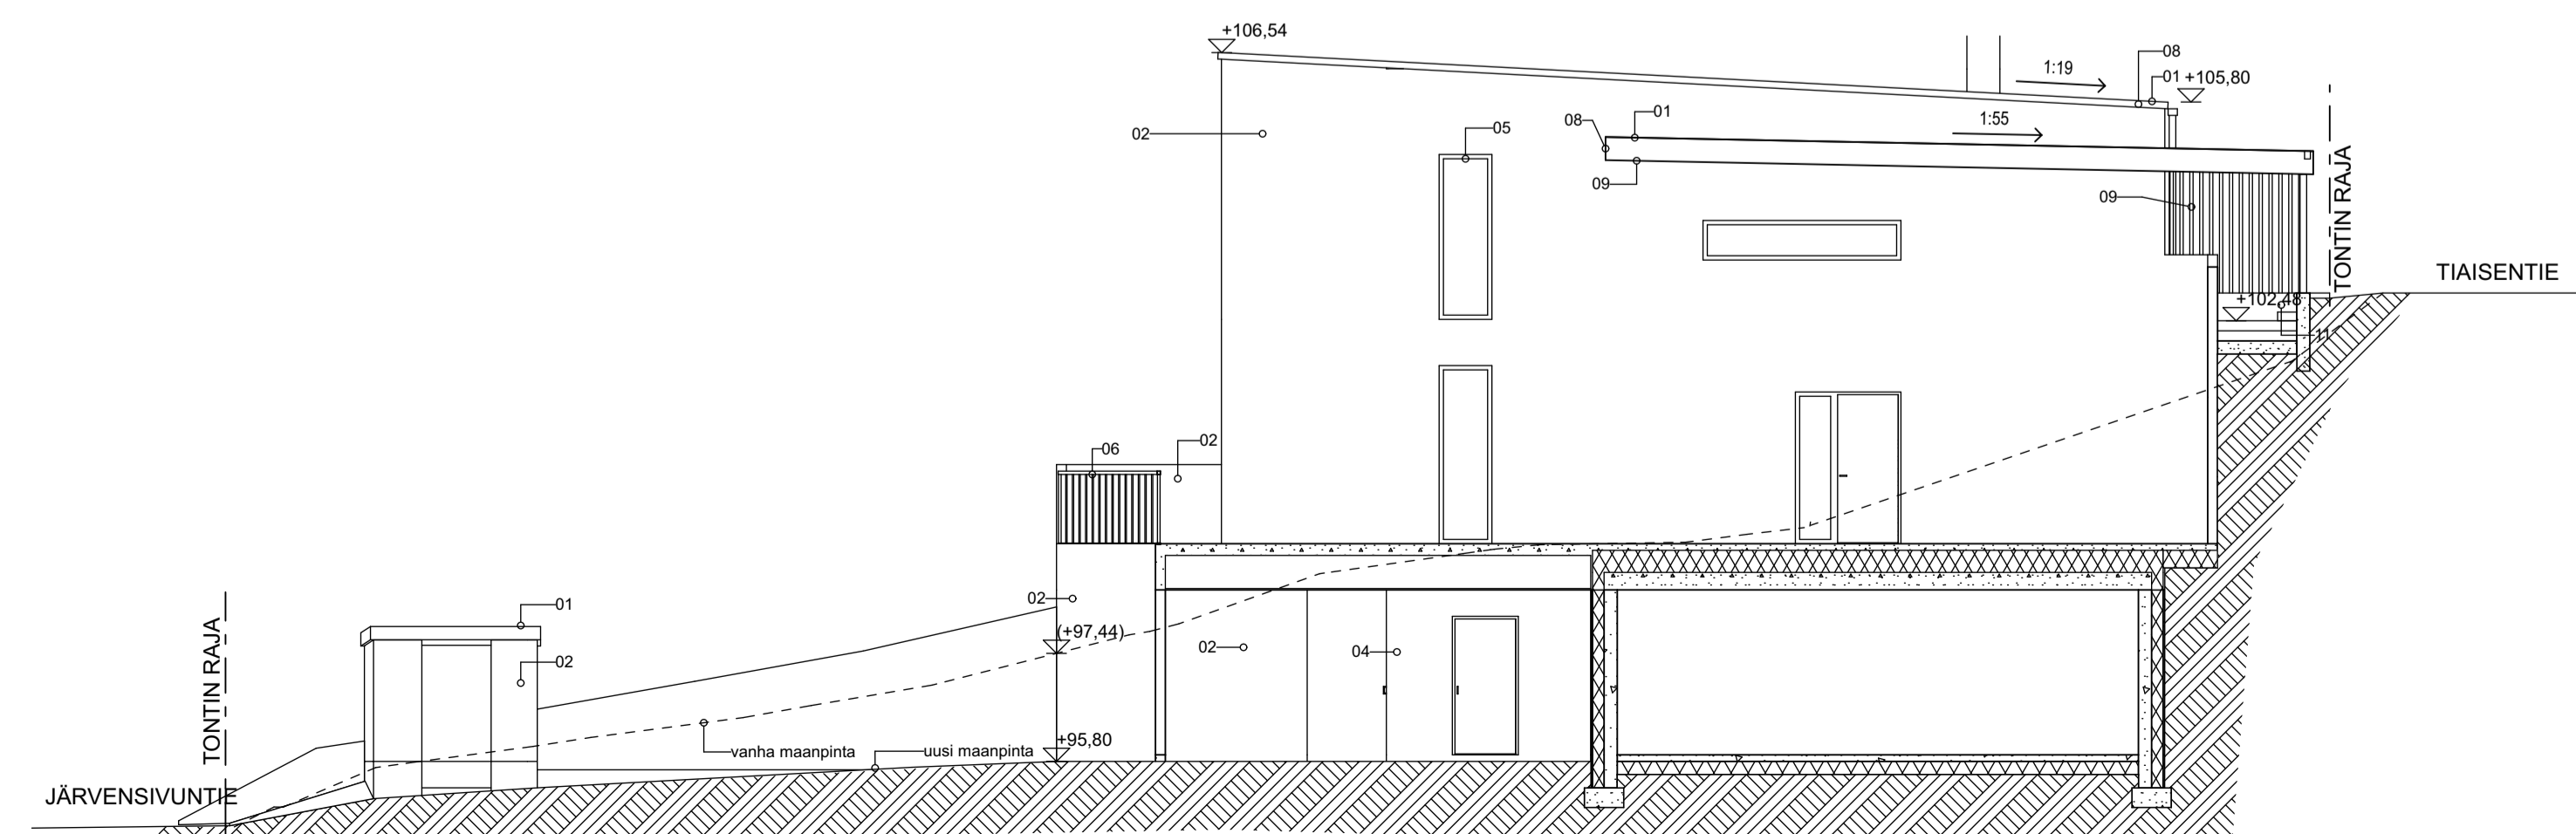

06 Julkisivu itään, rak. 1 1:100

|   |                                       |                    |                       |
|---|---------------------------------------|--------------------|-----------------------|
| Kaupunginosa/Kylä<br>Järvensivu 130   | Korttel/Tila<br>469                   | Tontti/Rintze<br>9 | Viranomaisen merkintä |
| Rakennuksen numero/Rakennustunnus   |                                       |                    |                       |
| Rakennustoimenne<br>Uudisrakennus   | Pääpiirustus                          |                    | Juokseva nro          |
| Rakennuskohde<br>As Oy Järvenhelmi<br>Järvensivuntie 37<br>33100 Tampere  | Pääpiirustuksen sisältö<br>Julkisivut |                    | Mittakaava<br>1:100   |
| Suunnittelijan yhteystiedot: yritys, osoite ja puhelinnumero<br>Arkkitehtuuritoimisto Taso Oy<br>Vuorikatu 3 33100 Tampere<br>044 3300833 |                                       |                    | Piirustuksen ID<br>06 |
| Vastuullinen suunnittelija: nimi, tutkinto, virasto ja yhteystiedot<br>17.3.2021<br>Maaja Tolmunen, arkkitehti, SAFA                      |                                       |                    | Suunnitteluala<br>AR  |